


Dibujado por :

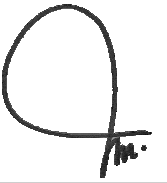

Gabriel Márquez Morales
Ingeniero Técnico Industrial

Colegiado n°:

910

Teléfono de contacto:

608 981 128

Propietario:

N° expediente:

Título Proyecto:

Ubicación:

Coordenadas UTM:

Título del Plano:

**CROQUIS
DISTRIBUCIÓN**

Tamaño:	Escala:	Cotas:
A3	1 : 100	Metros

Plano:


001

N° Revisión:


Rev.0

Fecha:

2025

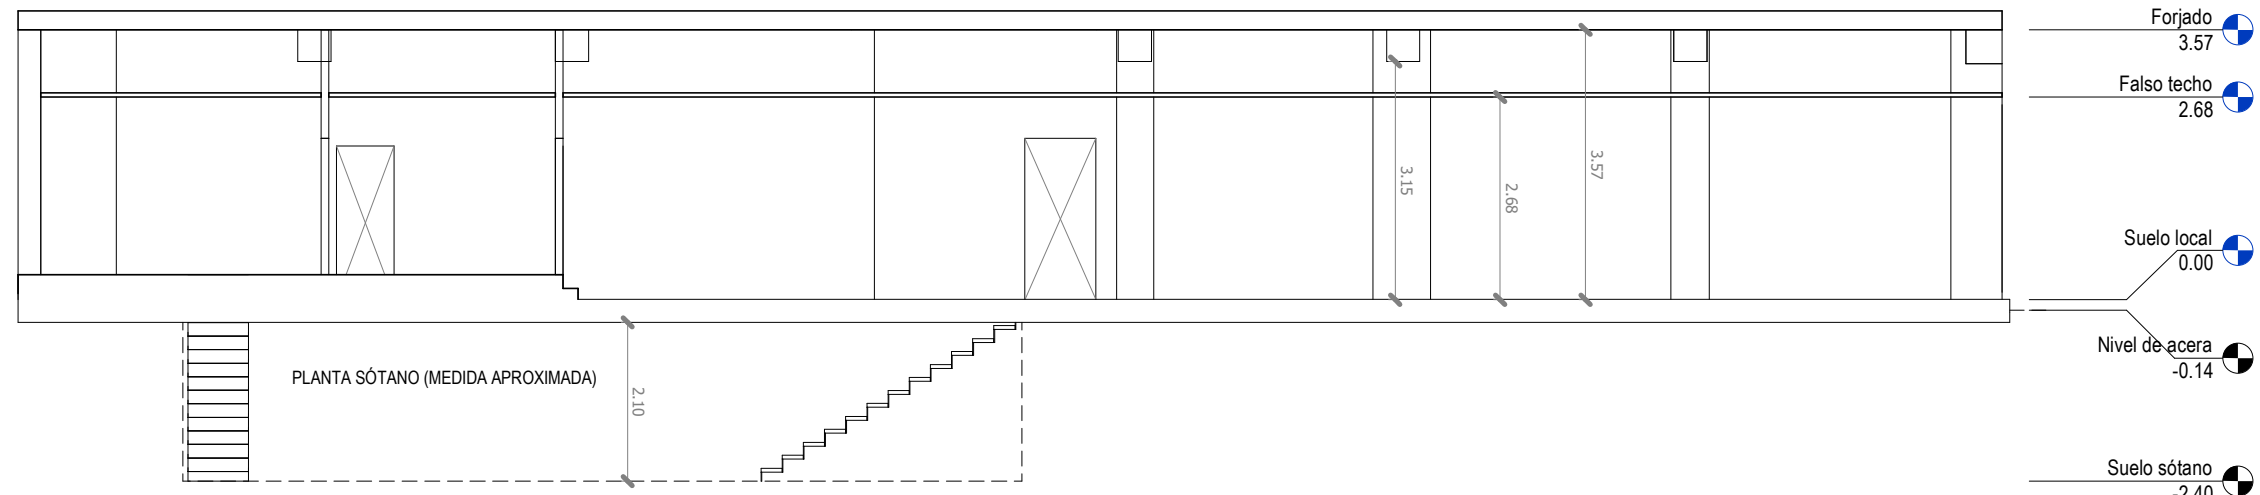

Sección S1 1 : 100

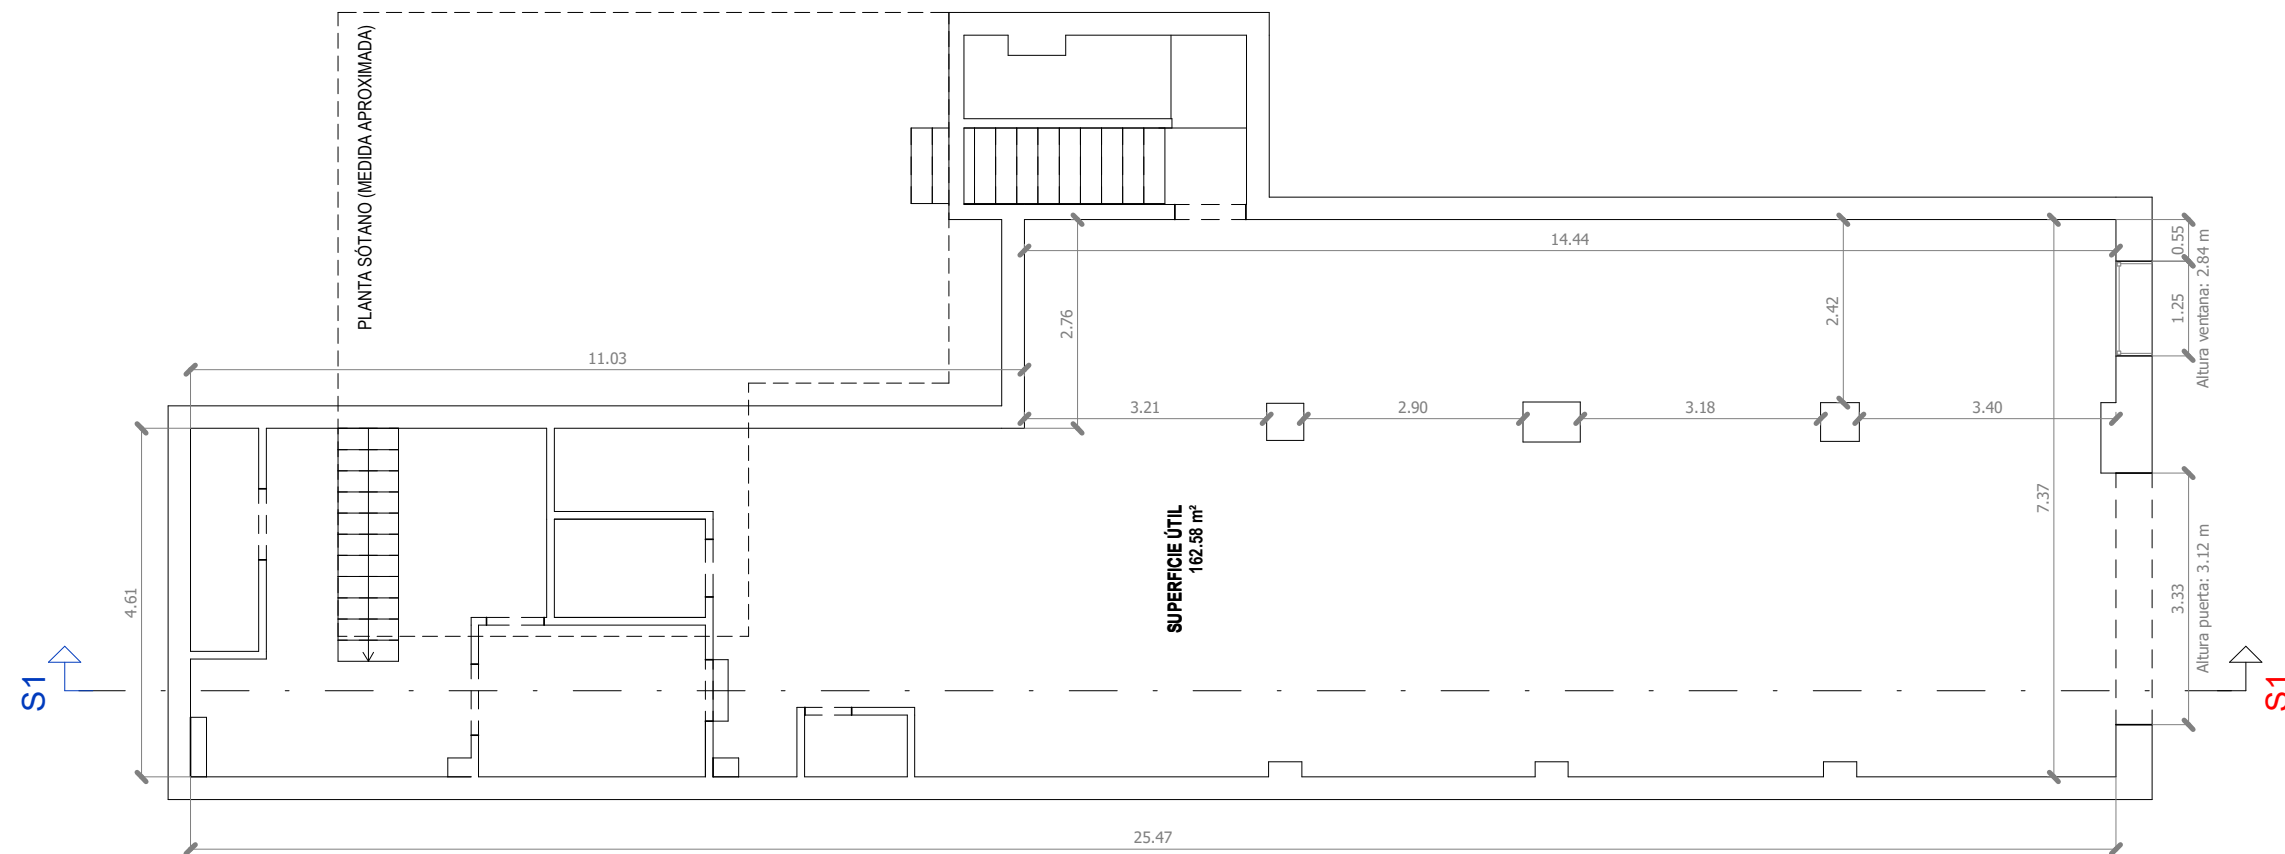

El Ingeniero declara toda responsabilidad en las obras que no haya dirigido y en las que no se ajusten al proyecto aprobado. El contratista deberá comprobar las medidas y advertir cualquier error en los planos a la dirección facultativa de las obras.