


CUBIERTA

	QTT 25 GANCHO DE SERVICIO COLOCADO
	CANALON D=10 Cm.
	BAJANTES PLUVIALES D=10 cm.

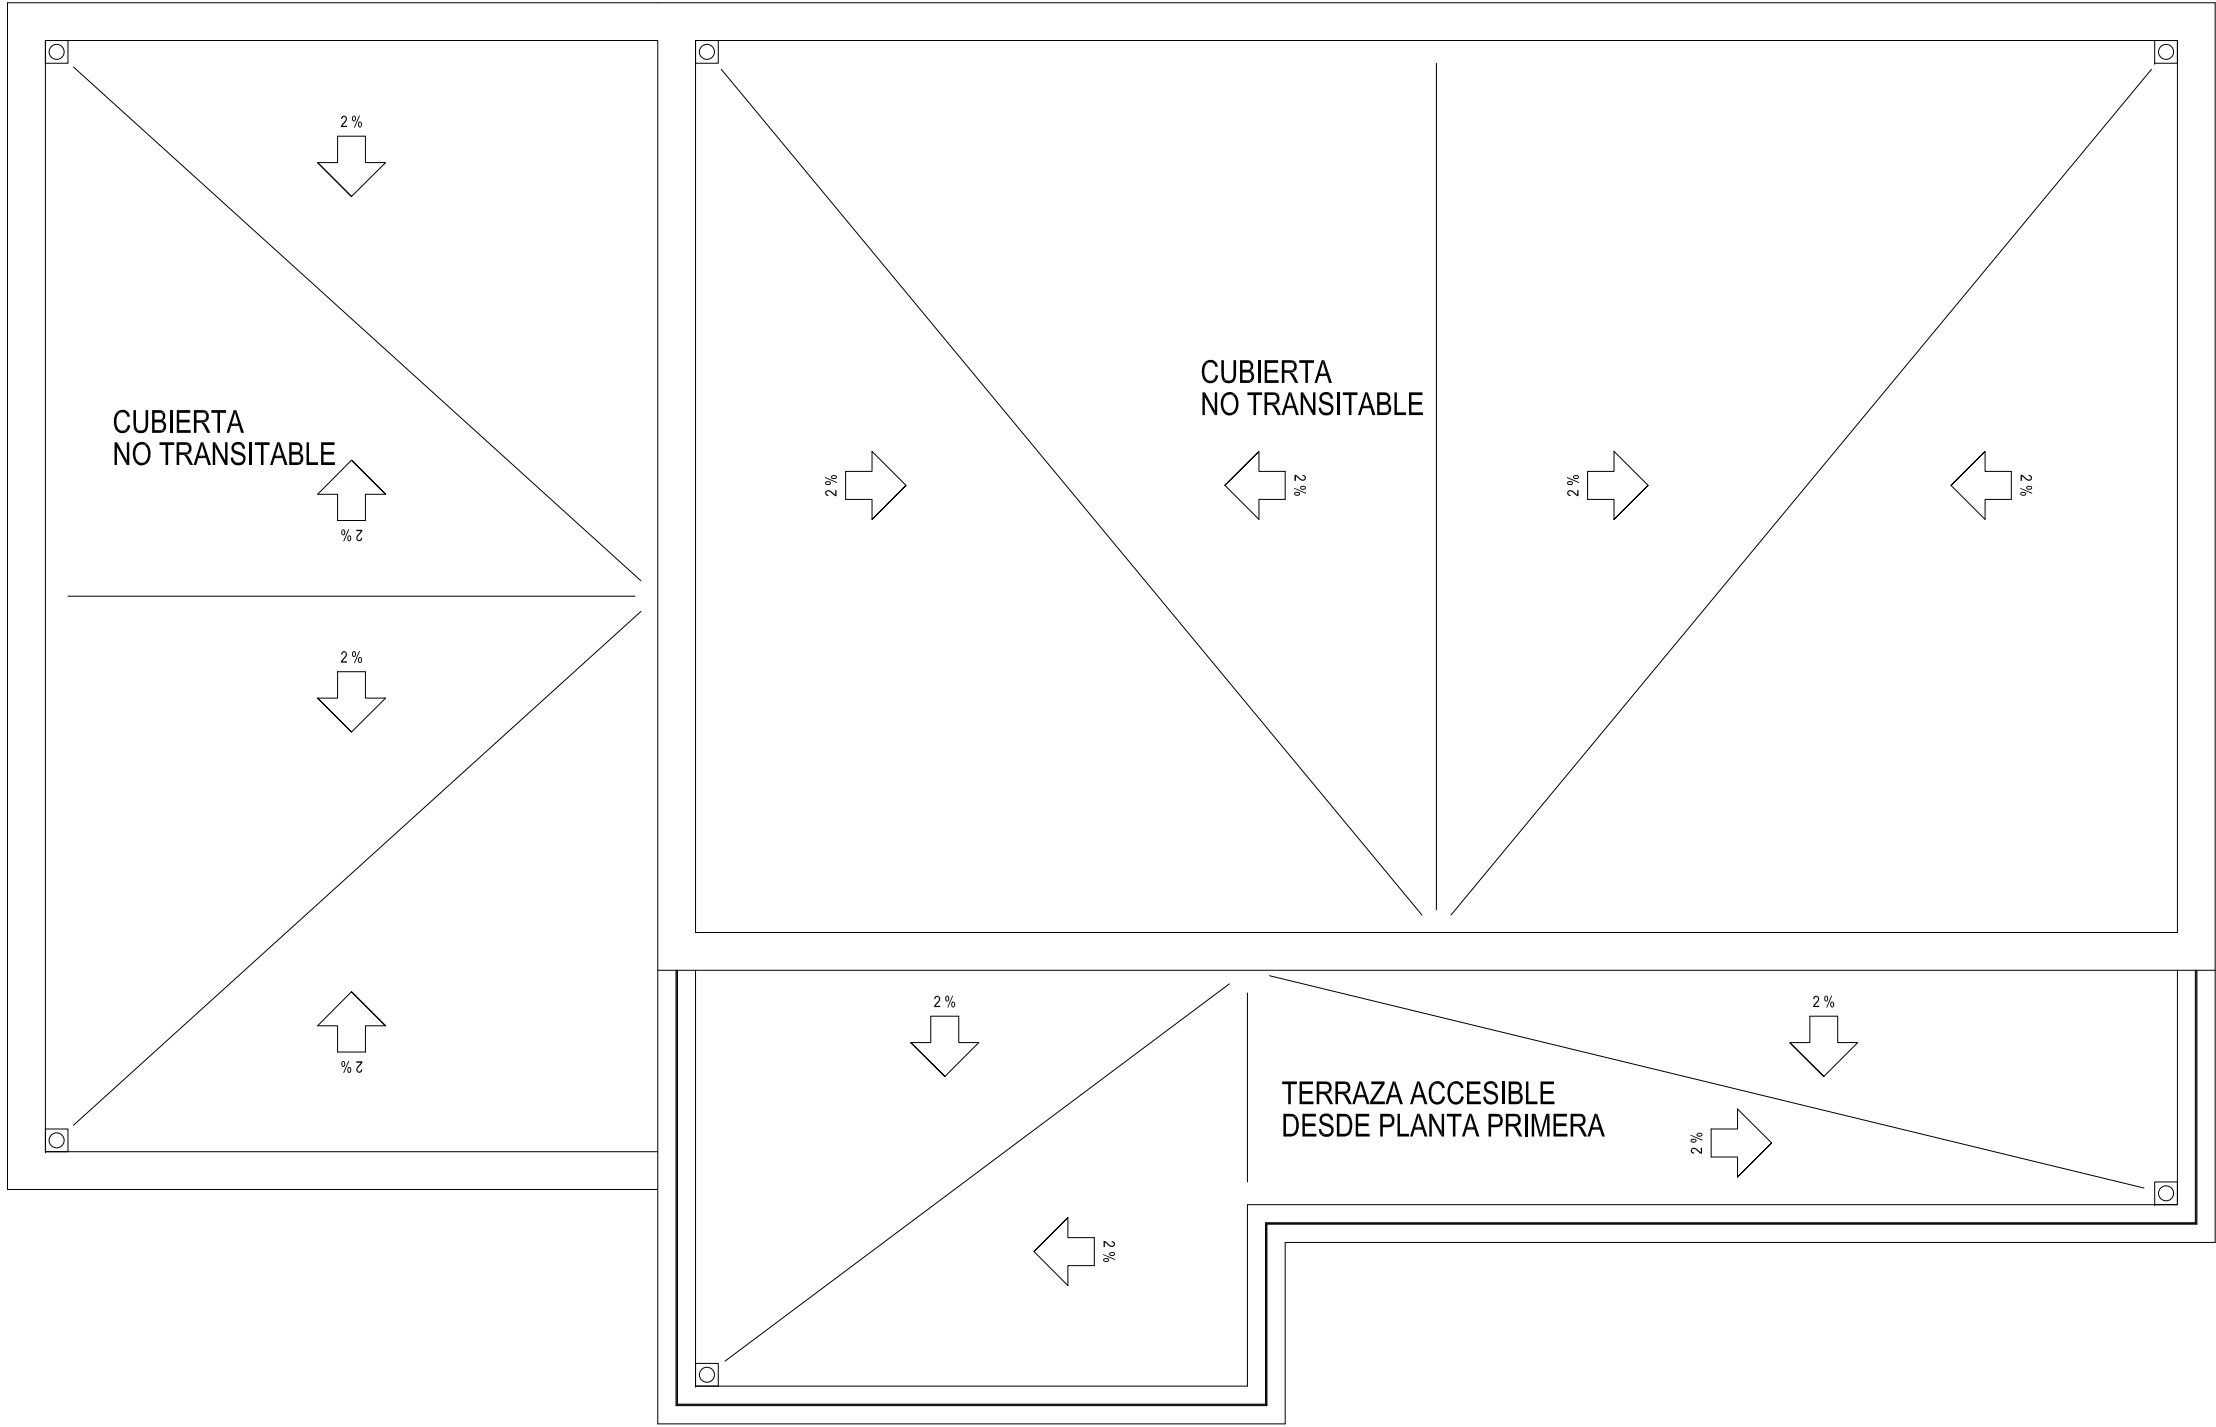

LA LLAVANDERA
LLANES

PROYECTO
BASICO

VIVIENDA
UNIFAMILIAR AISLADA

PROMOTORA:
SPACIO ASTURIAS IMOBILIARIA, S.C. NOVIEMBRE 2025

CUBIERTA
1:50

04

MARTA LLAVONA CAMPO	ARQUITECTO
AVDA. LA VEGA DE SANTIAGO, 29-2º C	Posada de Llanes
LLANES 33594	ASTURIAS