



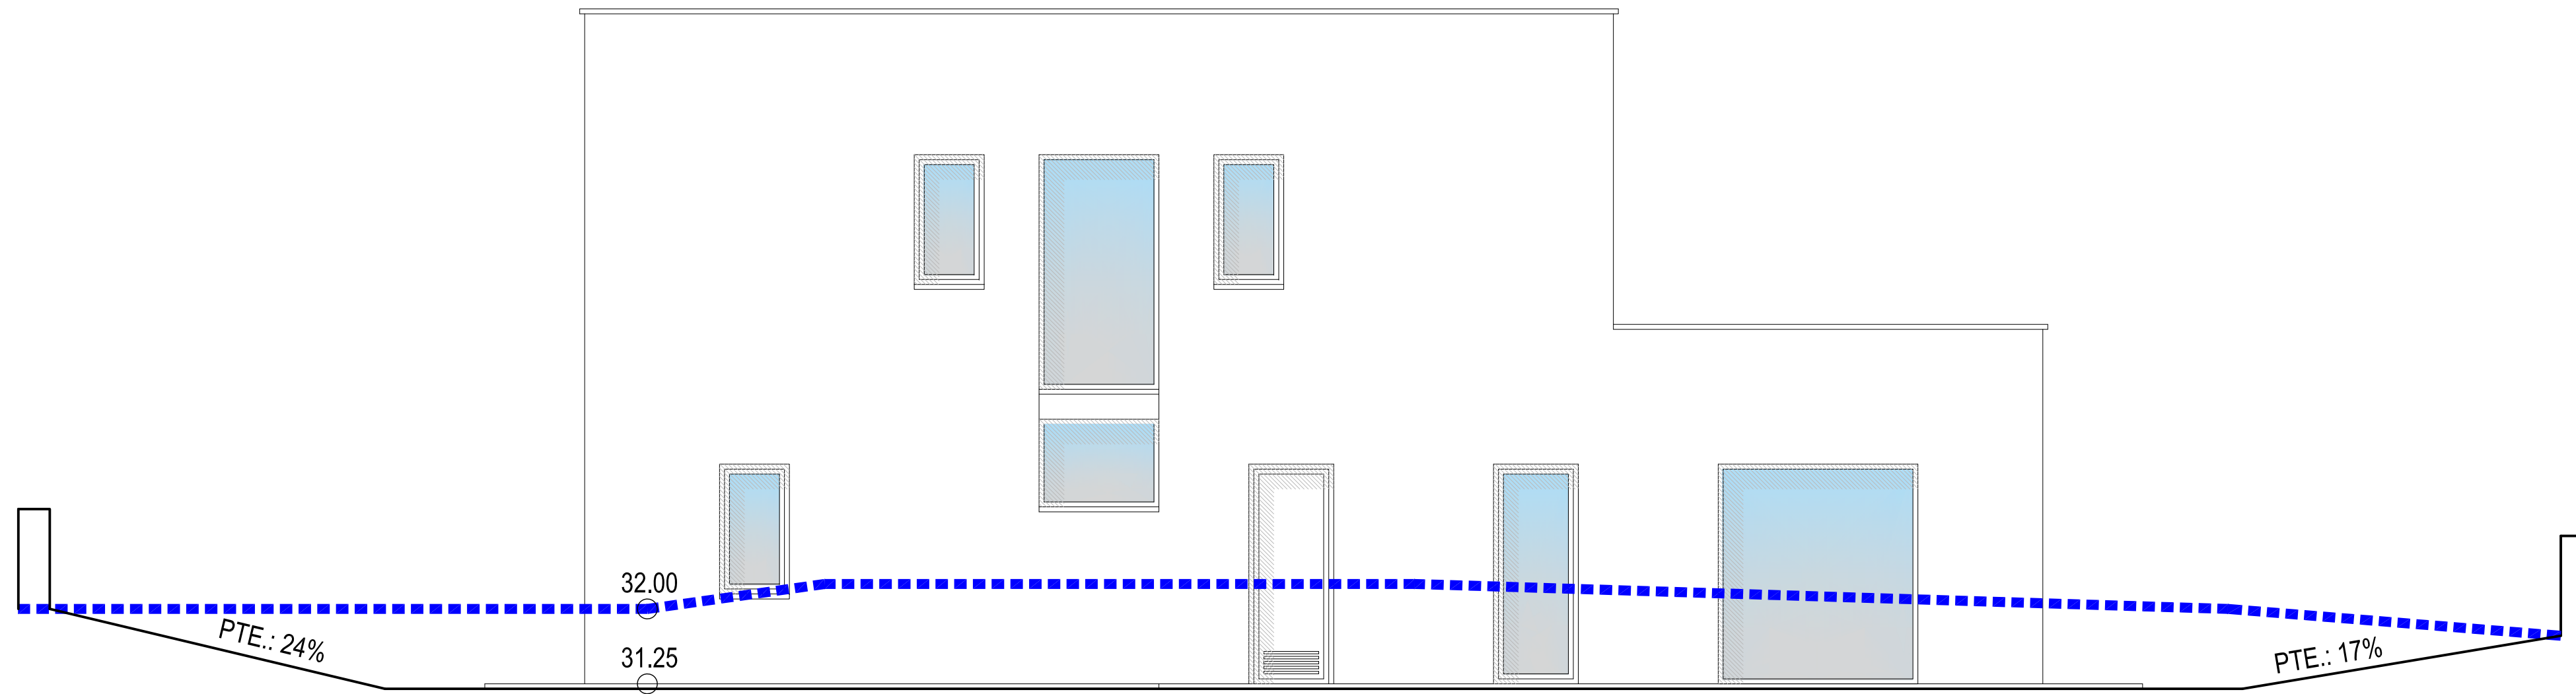


ALZADO NORTE

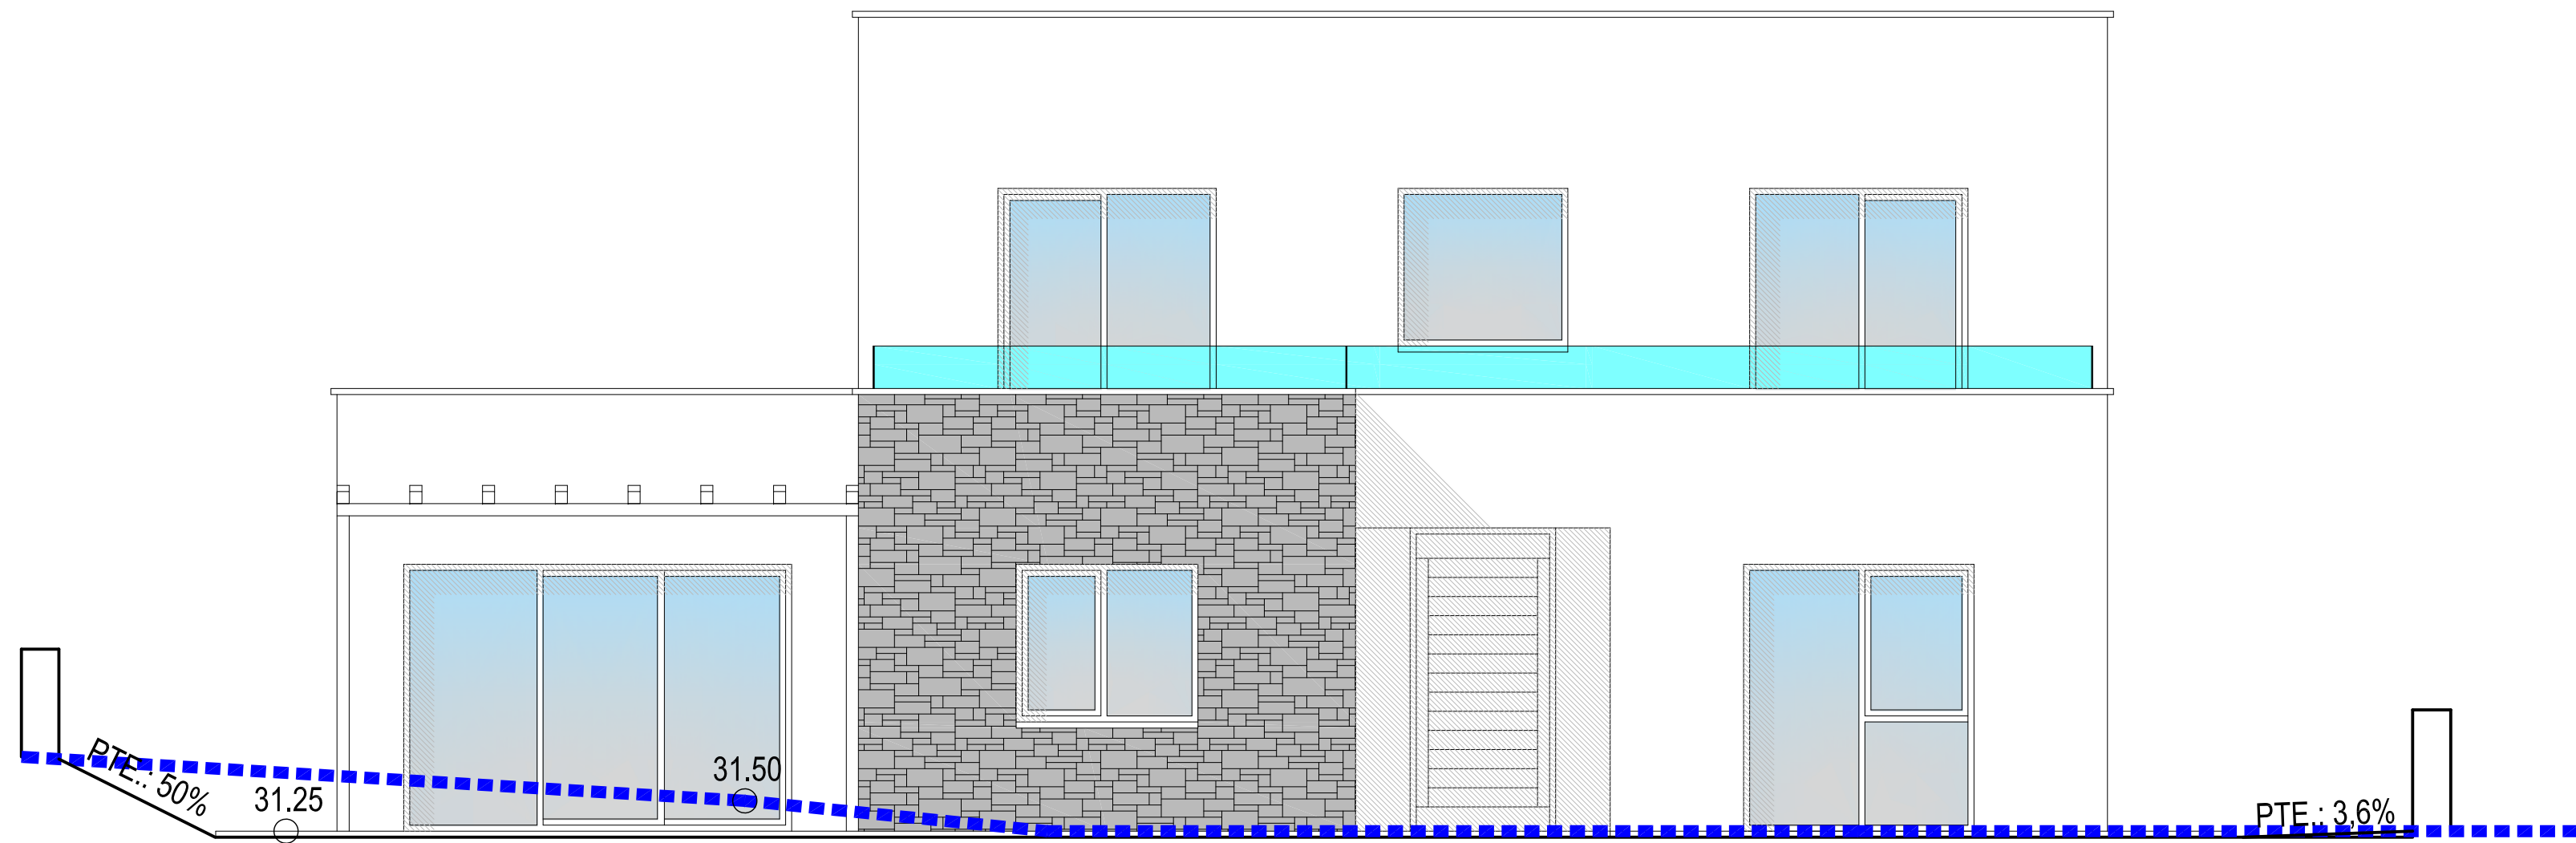

ALZADO SUR

----- TERRENO ORIGINAL

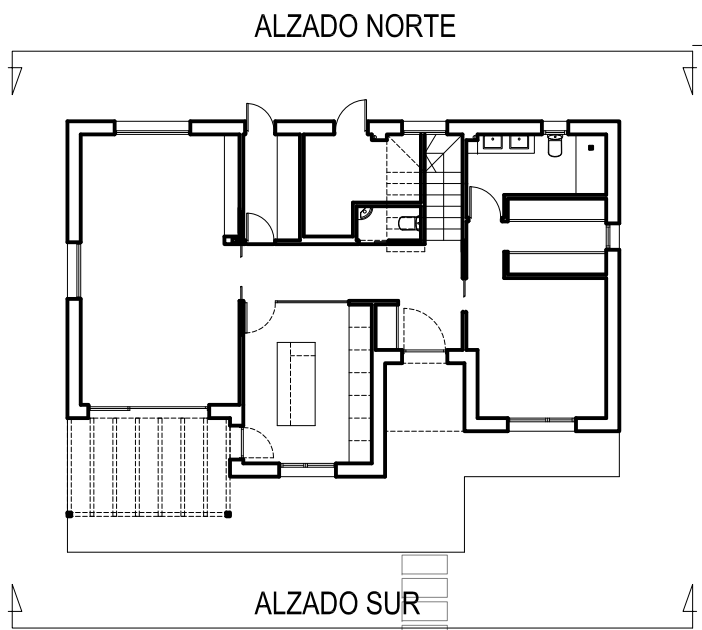

C/ SAN ANTOLIN
LA LLAVANDERA . LLANES
REF. CATASTRAL.: 7882602UP5078S0001GE

PROYECTO
BASICO

VIVIENDA
UNIFAMILIAR AISLADA

PROMOTORA:
SPACIOASTURIAS IMOBILIARIA, S.C. NOVIEMBRE 2025

ALZADOS
1:50

05

MARTA LLAYONA CAMPO
ARQUITECTO
AVDA. LA VEGA DE SANTIAGO, 29-1º C
LLANES 33594
Posada de Llanes
ASTURIAS