

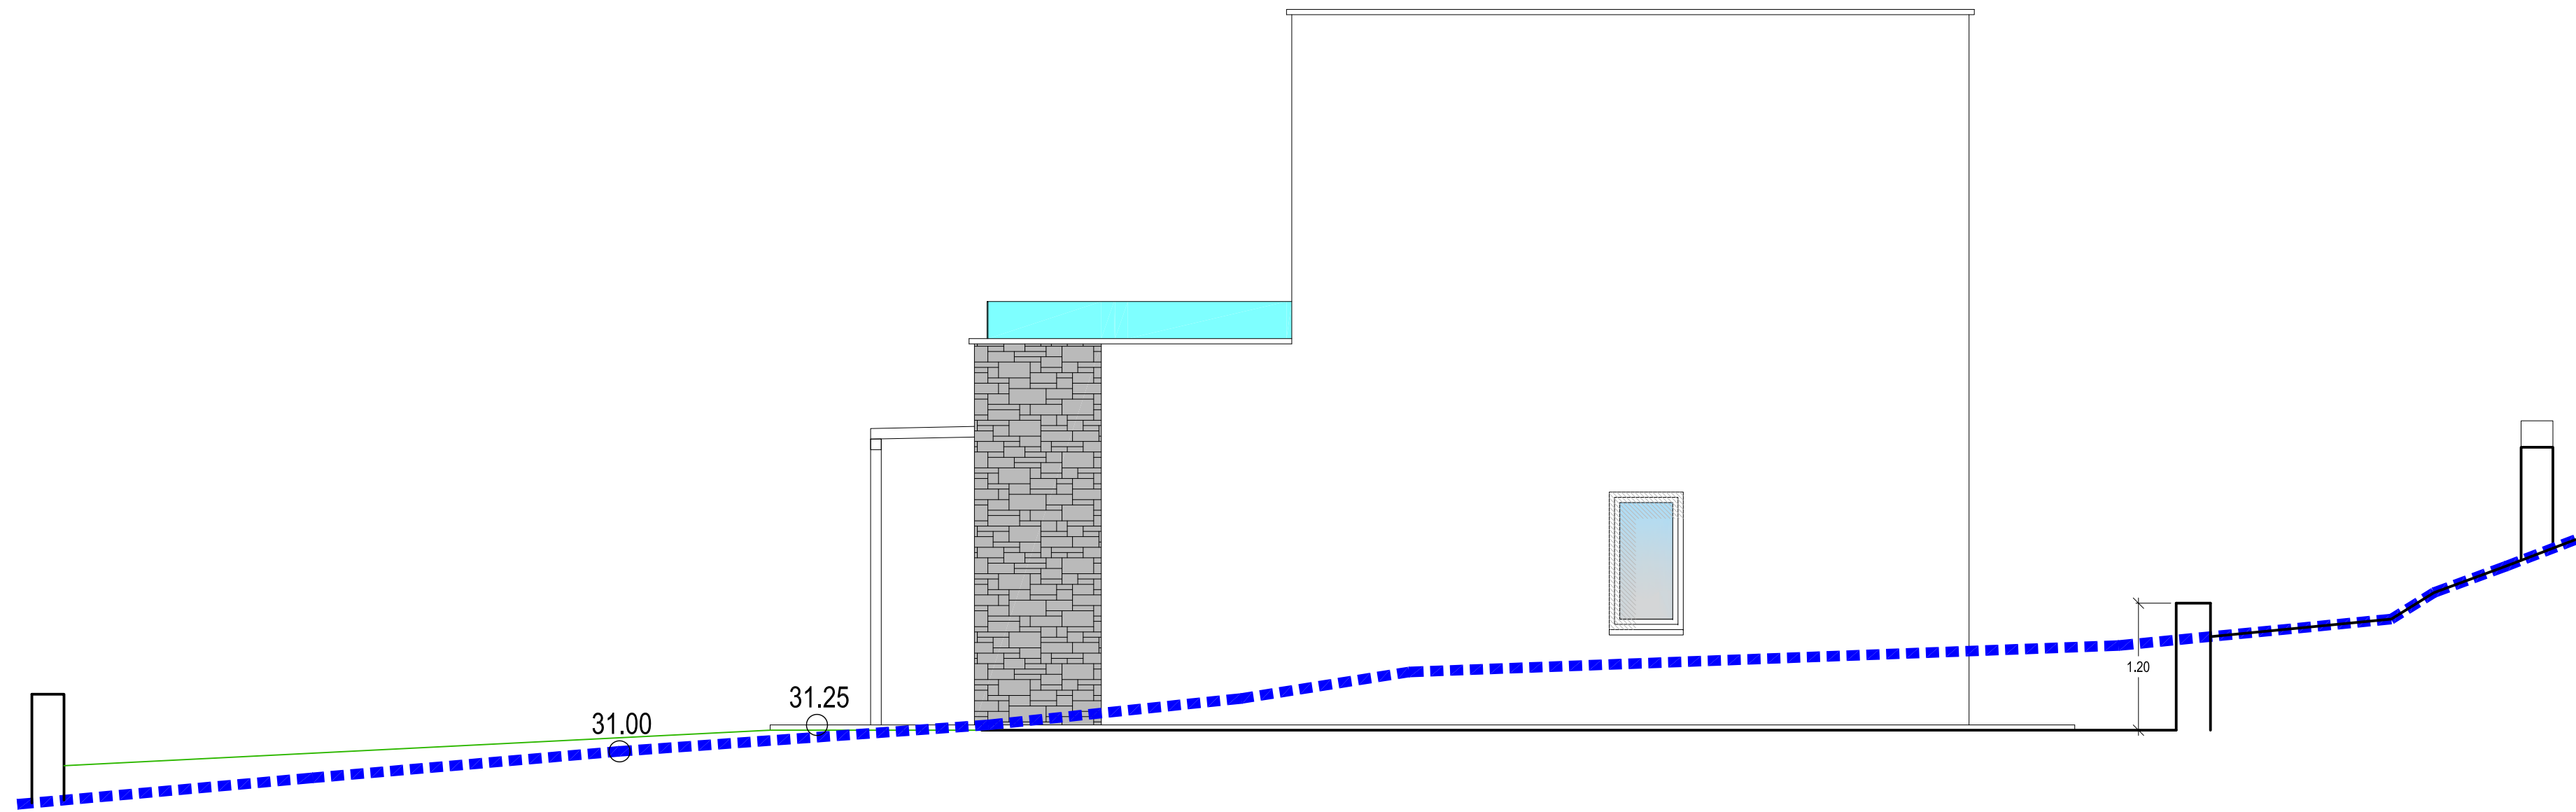


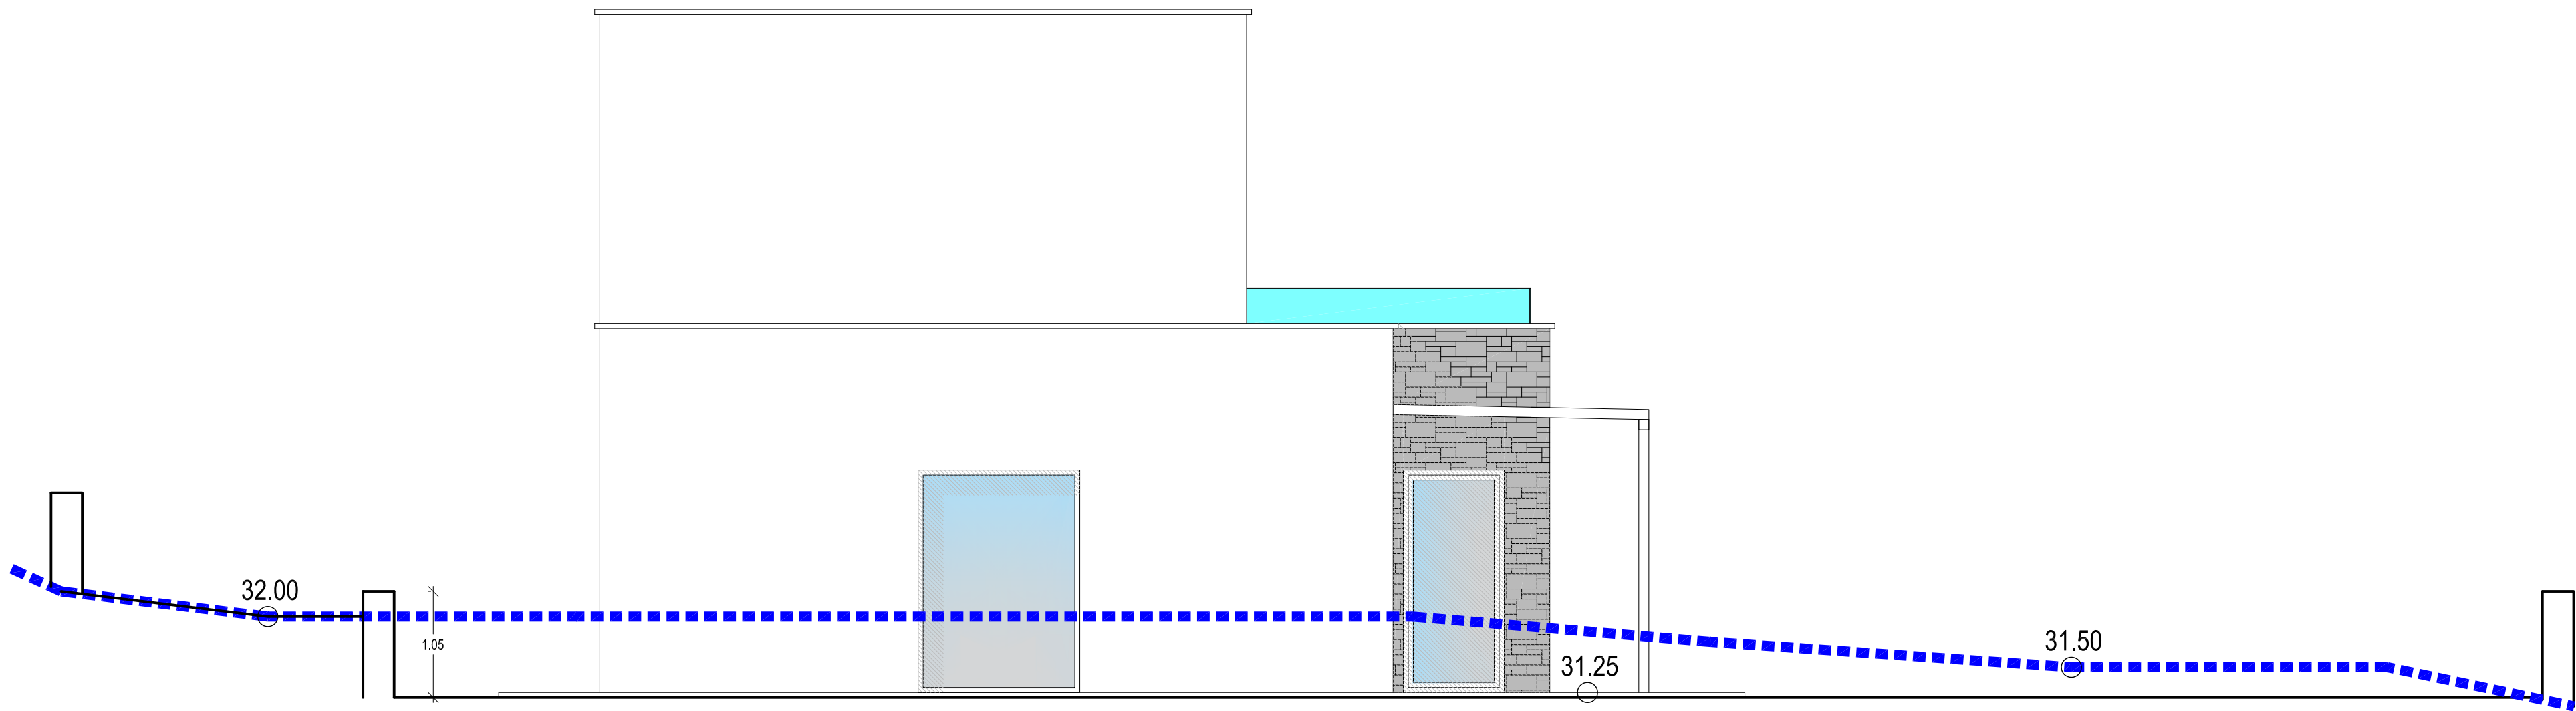

ALZADO ESTE

..... TERRENO ORIGINAL

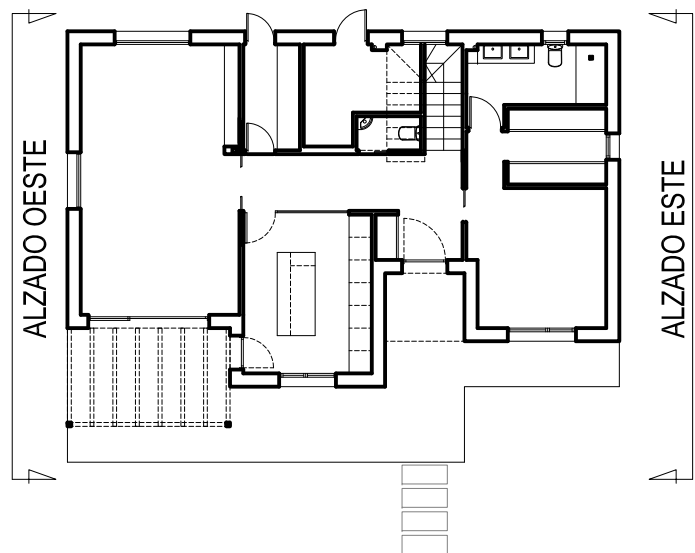

ALZADO OESTE

C/ SAN ANTOLIN
LA LLAVANDERA . LLANES
REF. CATASTRAL.: 7882602UP5078S0001GE

PROYECTO
BASICO

VIVIENDA
UNIFAMILIAR AISLADA

PROMOTORA:
SPACIOASTURIAS INMOBILIARIA, S.C. NOVIEMBRE 2025

ALZADOS
1:50

06

MARTA LLAYONA CAMPO ARQUITECTO
M. Llana
AVDA. LA VEGA DE SANTIAGO, 29 4º C Posada de Llanes
LLANES 33594 ASTURIAS