



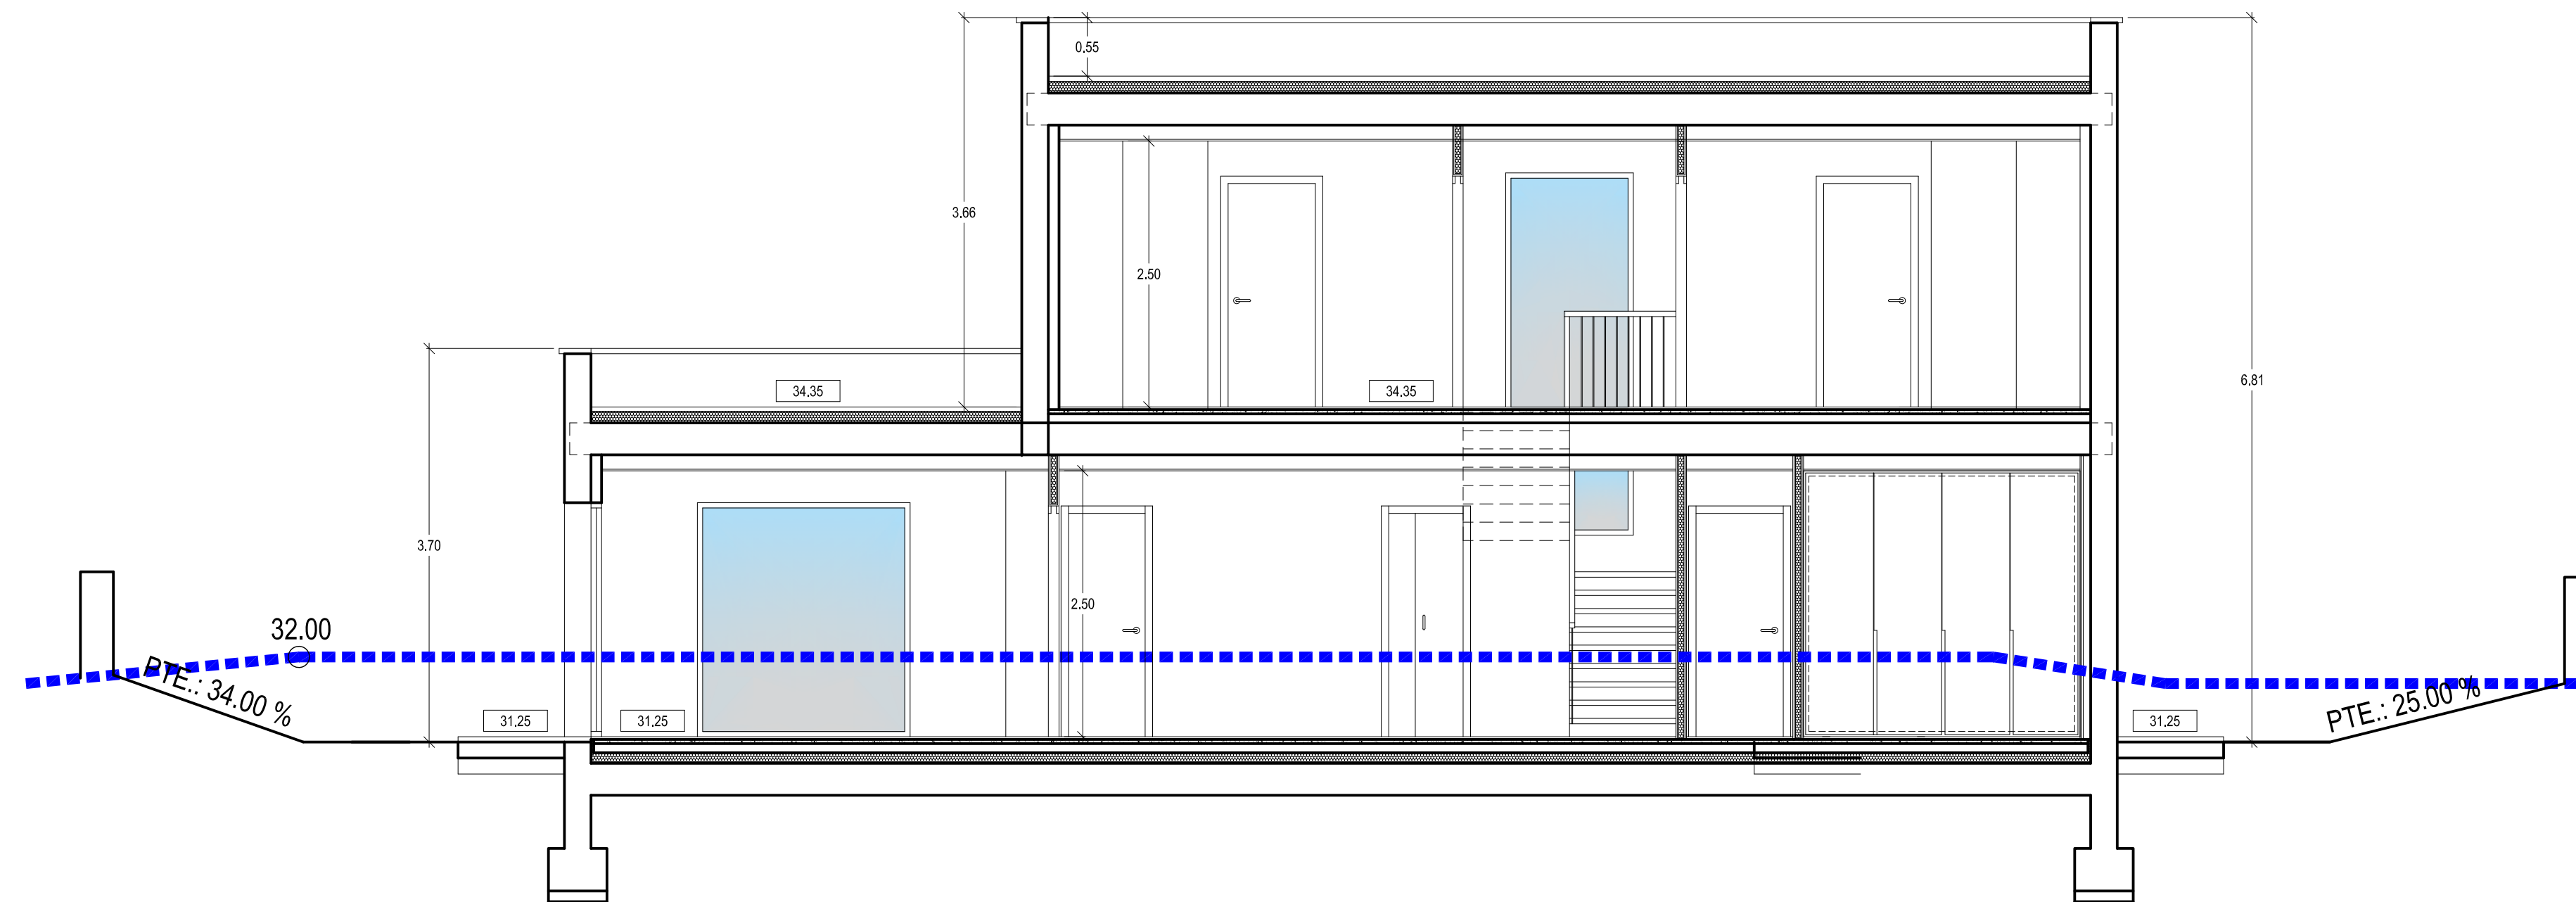


SECCION D-D'

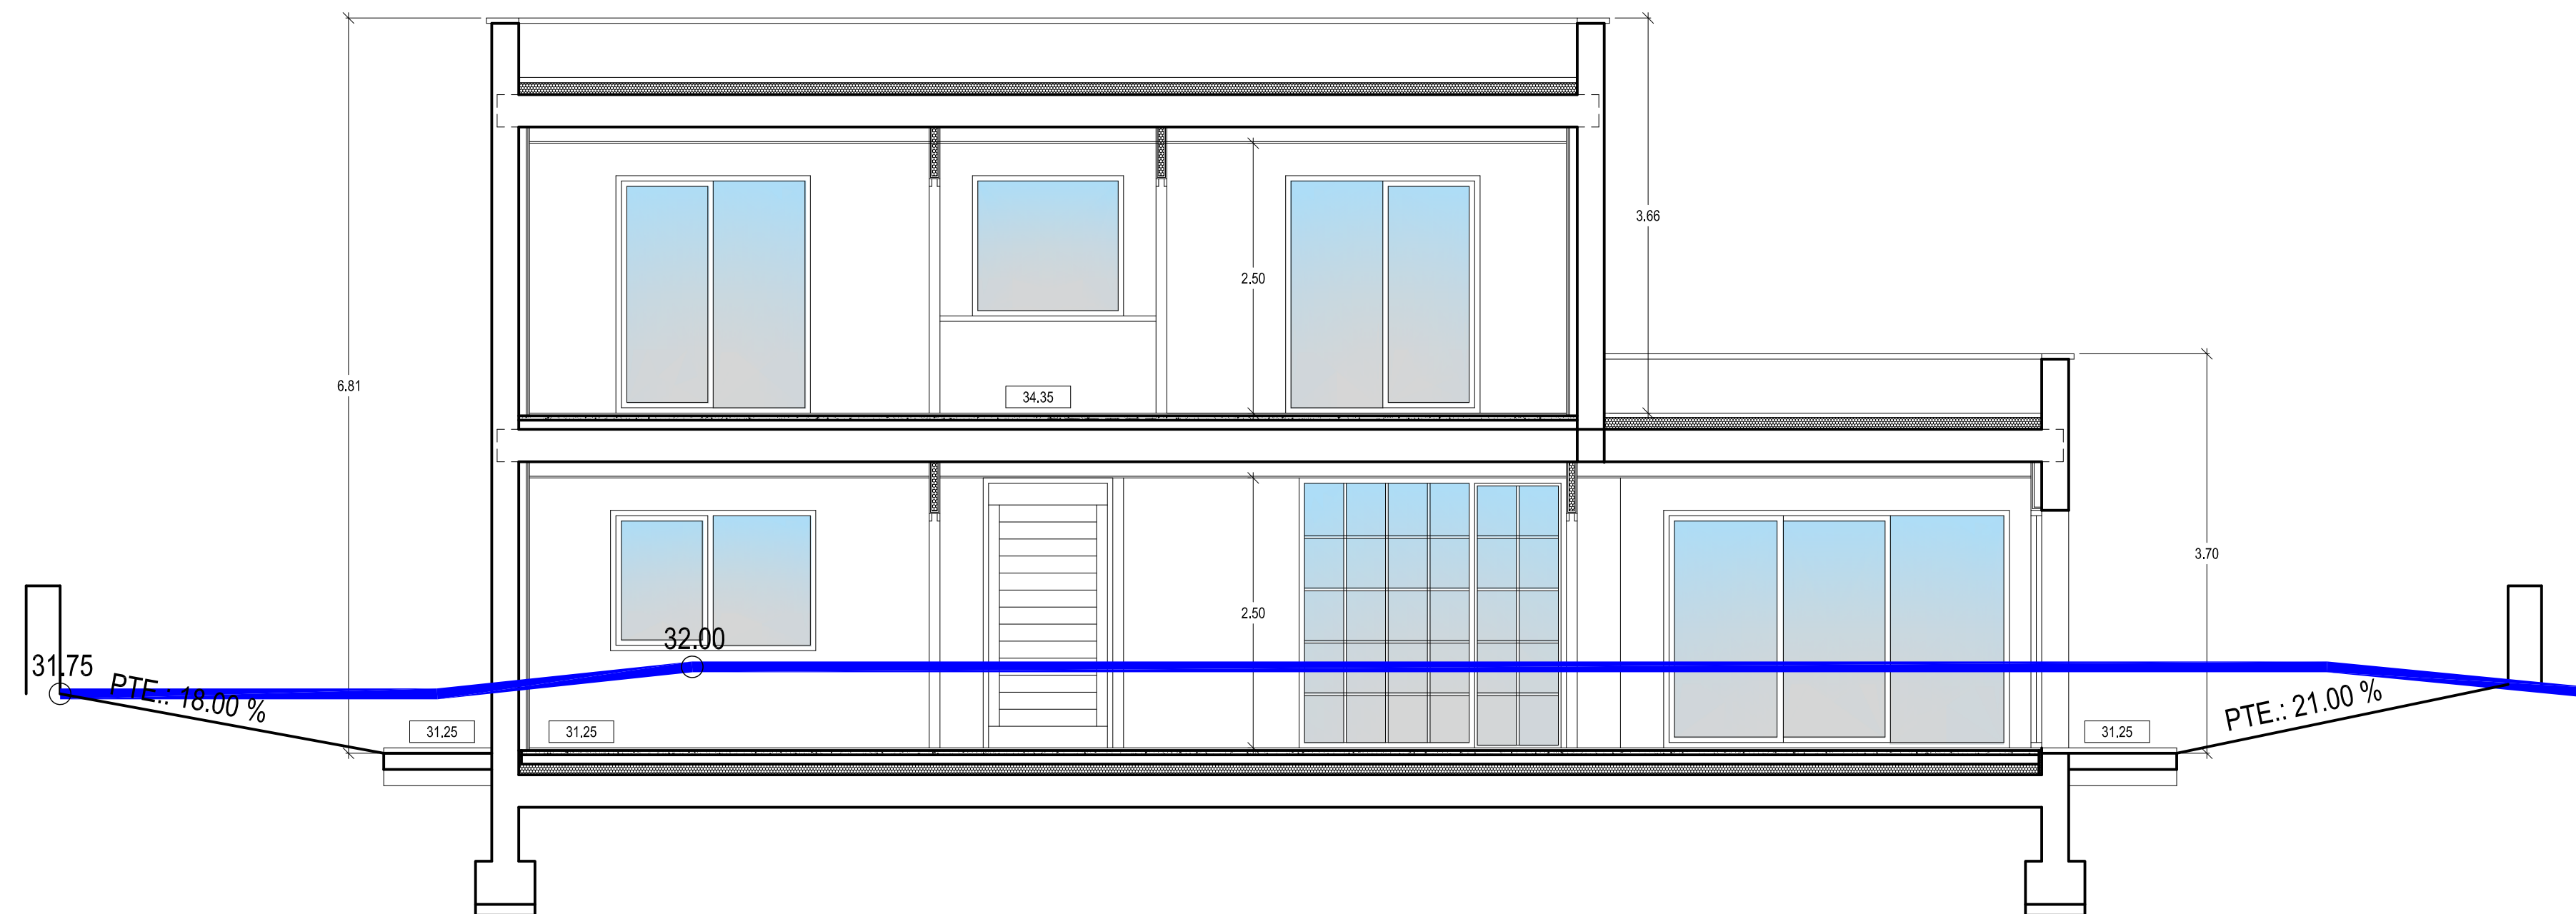

SECCION E-E'

..... TERRENO ORIGINAL

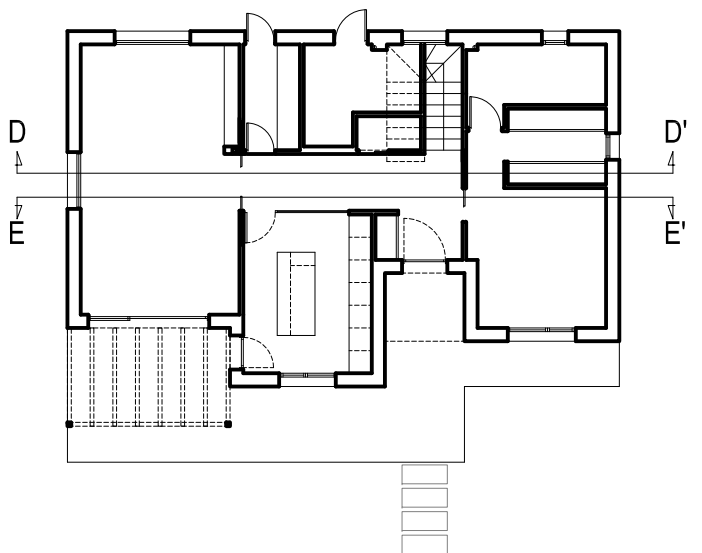

C/ SAN ANTOLIN
LA LLAVANDERA . LLANES
REF.CATASTRAL.: 7882602UP5078S0001GE

PROYECTO
BASICO

VIVIENDA
UNIFAMILIAR AISLADA

PROMOTORA:
SPACIOASTURIAS IMOBILIARIA, S.C. NOVIEMBRE 2025

SECCIONES
1:50

08

MARTA LLAVONA CAMPO
AVDA. LA VEGA DE SANTIAGO, 29-210
LLANES 33594

ARQUITECTO
Posada de Llanes
ASTURIAS