


- SUP. ÚTIL COMPROBADA: 163.25 M2
- SUP. CONSTRUIDA COMPROBADA: 184.30 M2

PROPIEDAD COLINDANTE (ACTUALMENTE SOLAR)

EDIFICACIÓN COLINDANTE n°120

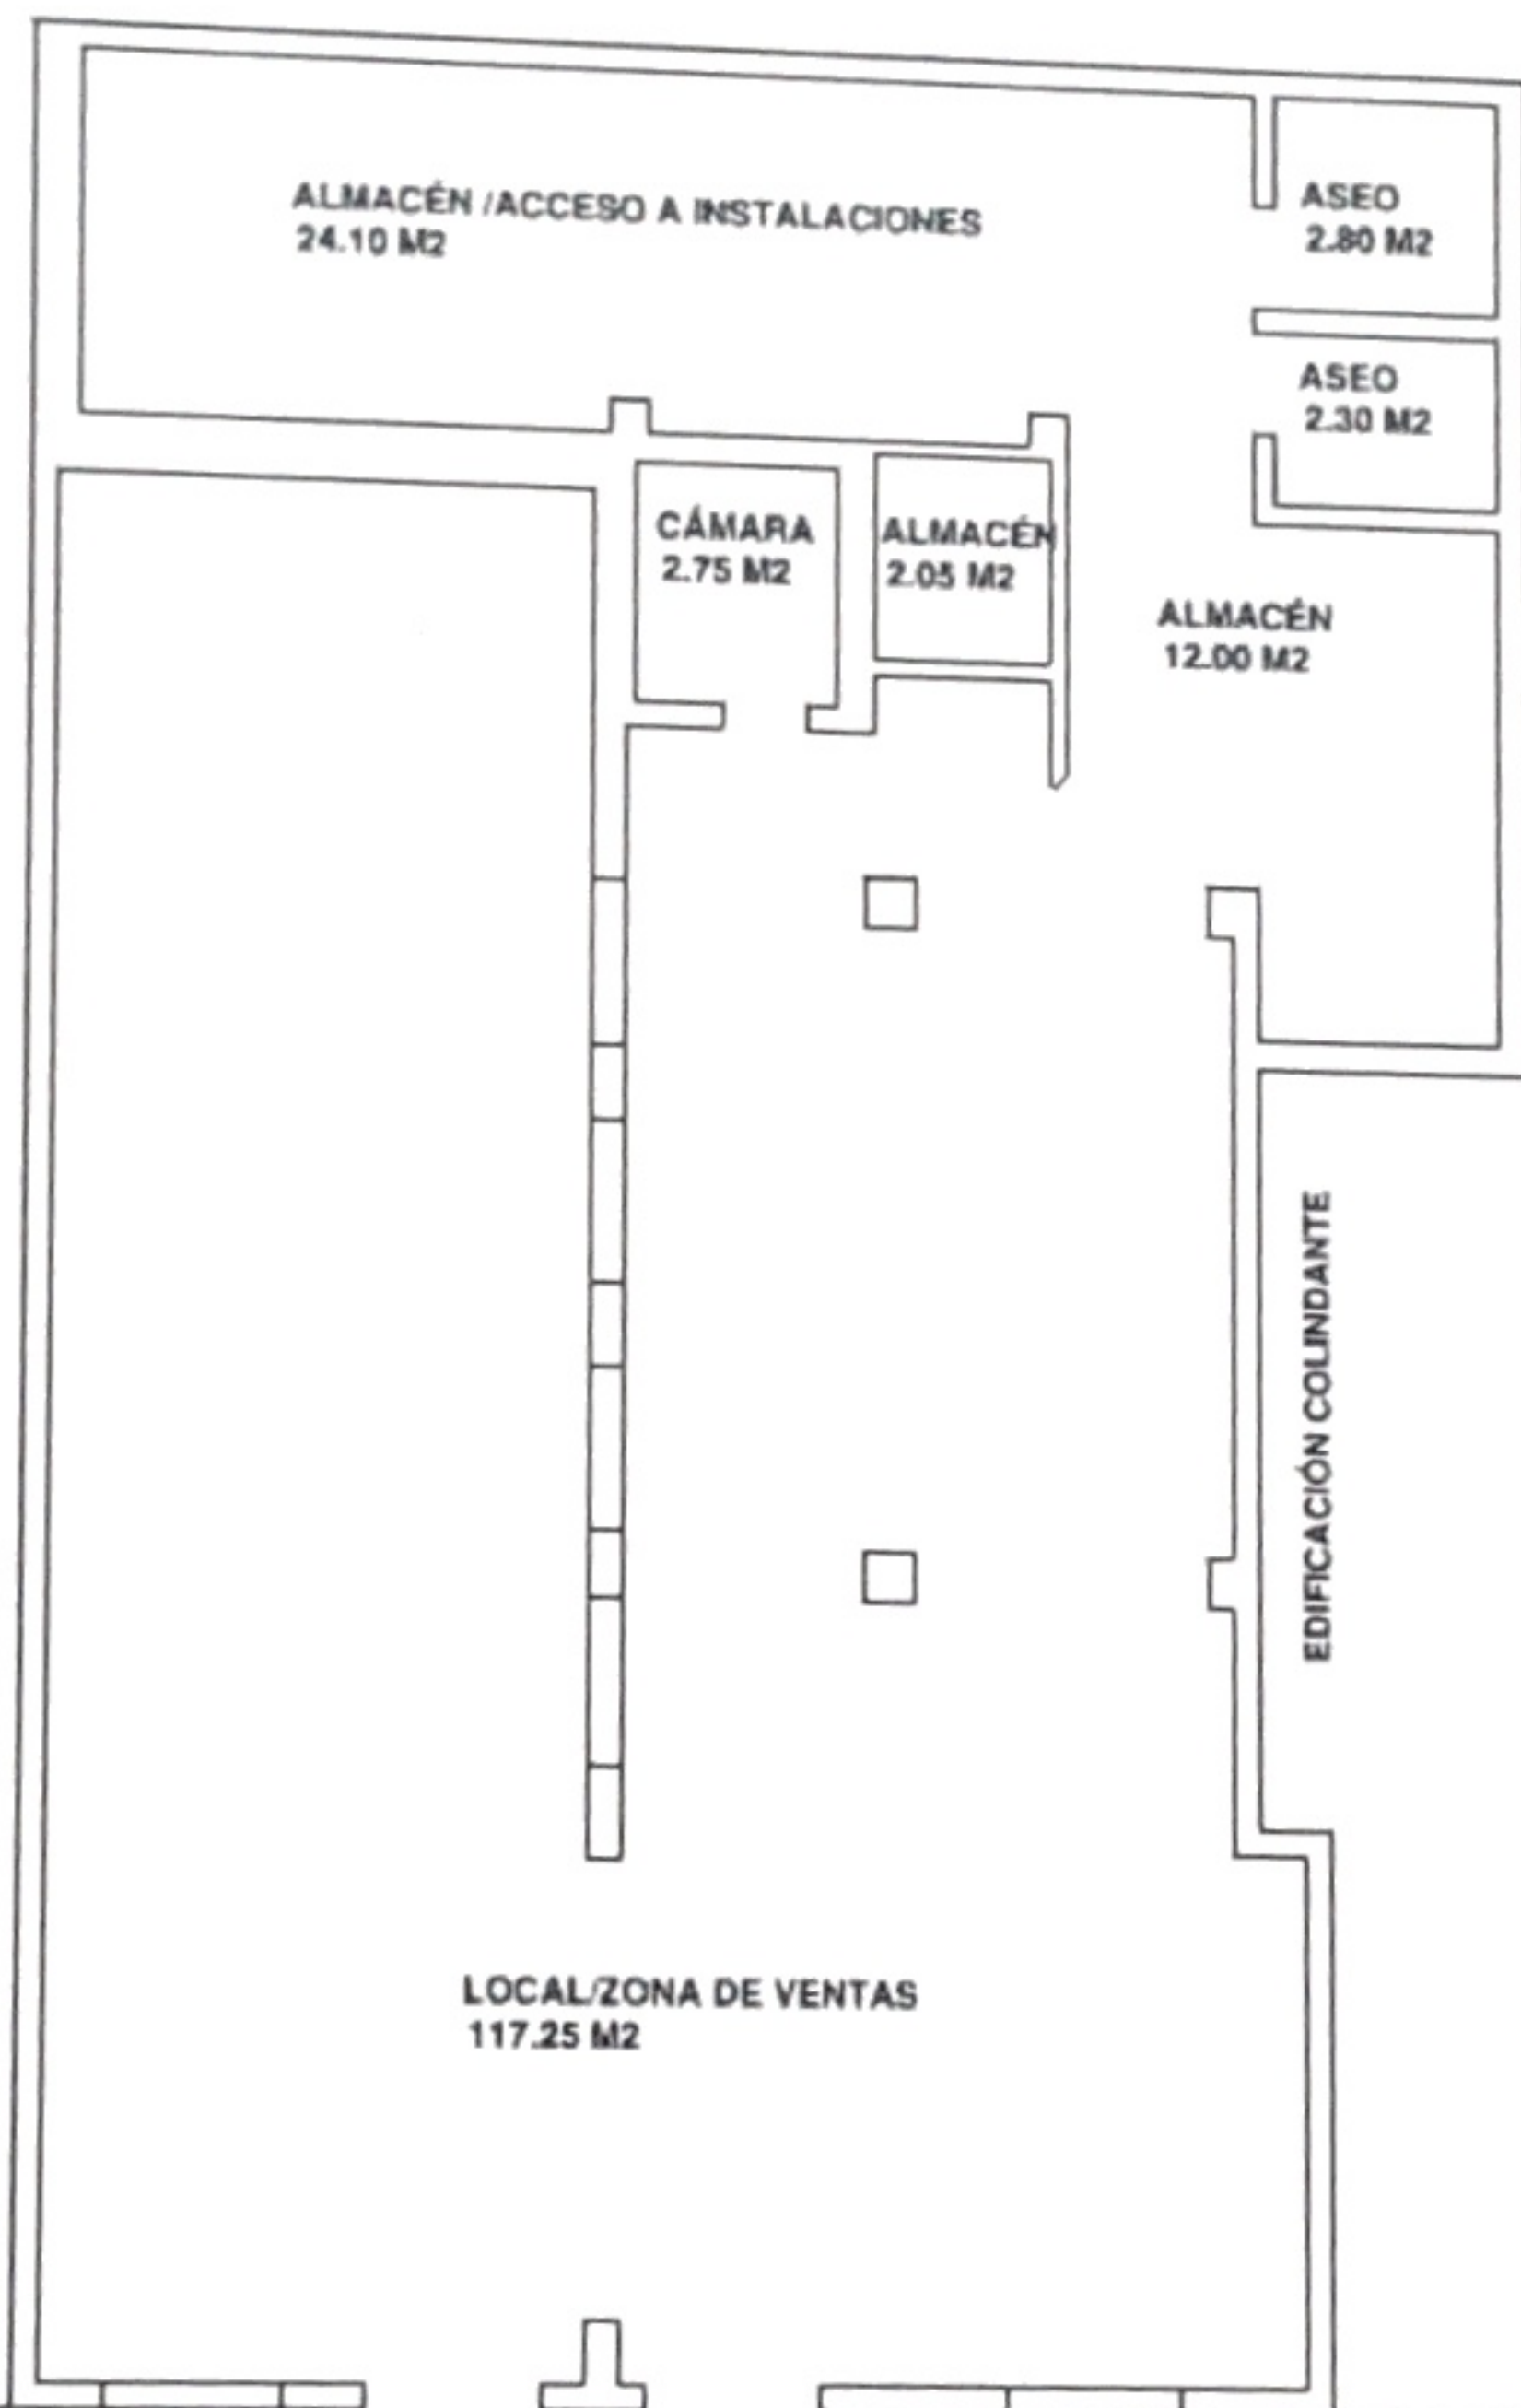

CARRETERA GENERAL