


PROJECT	Vlaboproject Olen Dorp, Dorp 29-30, 2250 Olen kad. ligging: sectie G, nrs. 540f, 540g, 544h, 540d en 540/2e delen
OPDRACHTGEVER	groepV2 cvba, vertegenwoordigd door Jan Verschoren, zaakvoerder De Regenboog 11 bus 25, 2800 Mechelen t. 0495/20 93 75 e. jan.verschoren@groepV2.be handtekening:
ARCHITECT	Rob Mols ir.-architect, Sint-Lambertusstraat 8, 3001 Leuven t. 016/20 09 70 f. 016/20 09 70 e. info@robmols.be handtekening:
BOUWAANVRAAG	Slopen van 2 woningen en bouwen van 4 woningen, 2 kangoeroewoningen, 2 appartementen met handelsfunctie, 6 appartementen en een handelsruimte
PLAN	3/4: dorp; type 2, type 3, type 4a/b/c/d/e, handelsruimte: fundering, grondplan (1/100), voorgevel, achtergevel (1/100)
DATUM	11.04.2014

GEVELMATERIALEN	LEGENDE
1. bruin-grijs genuanceerd handvorm baksteenmetselwerk	nieuw gevelmetselwerk
2. witlichtgrijs aluminiumpvc buitenschrijnwerk	thermische isolatie
3. zinken regenwaterafvoer	lichte wanden
4. wit gelakt staal	nieuw gewapend beton
5. dakrandenlulfels in witte bebording	rookmelder
6. bruine natuursteen platen	
7. donkergrijs aluminium buitenschrijnwerk	
8. donkergrijze leien	
9. rood genuanceerd baksteenmetselwerk	



VOORGEVEL
Dorp

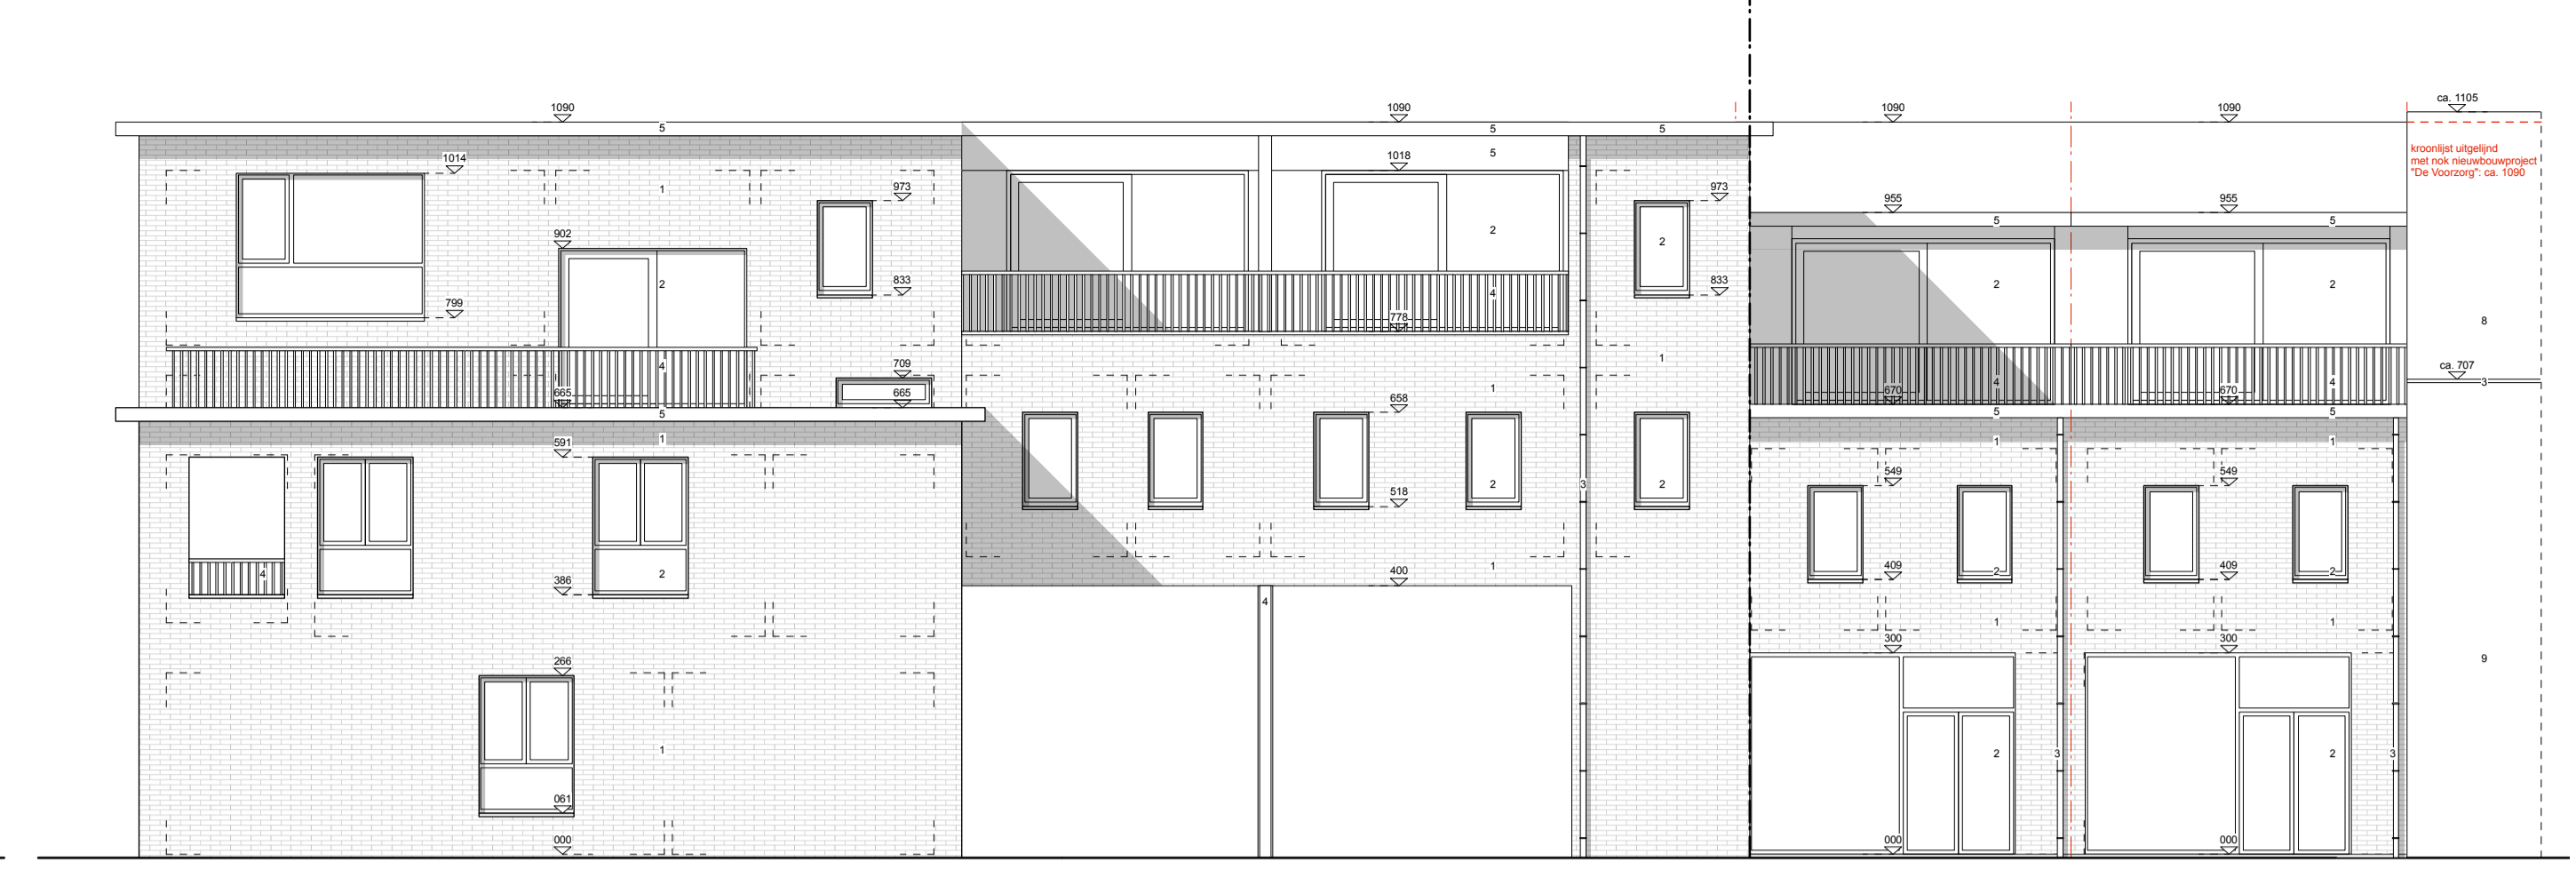

ACHTERGEVEL
Dorp

