

Kadastrale afdeling : 24025


Sectie : F

Nummer van het Perceel : 0305/00C002

Referentie van het dossier : 99-K1-1187/001 (JV)

Schaal : 1/500

Toestand op : 01/01/2013

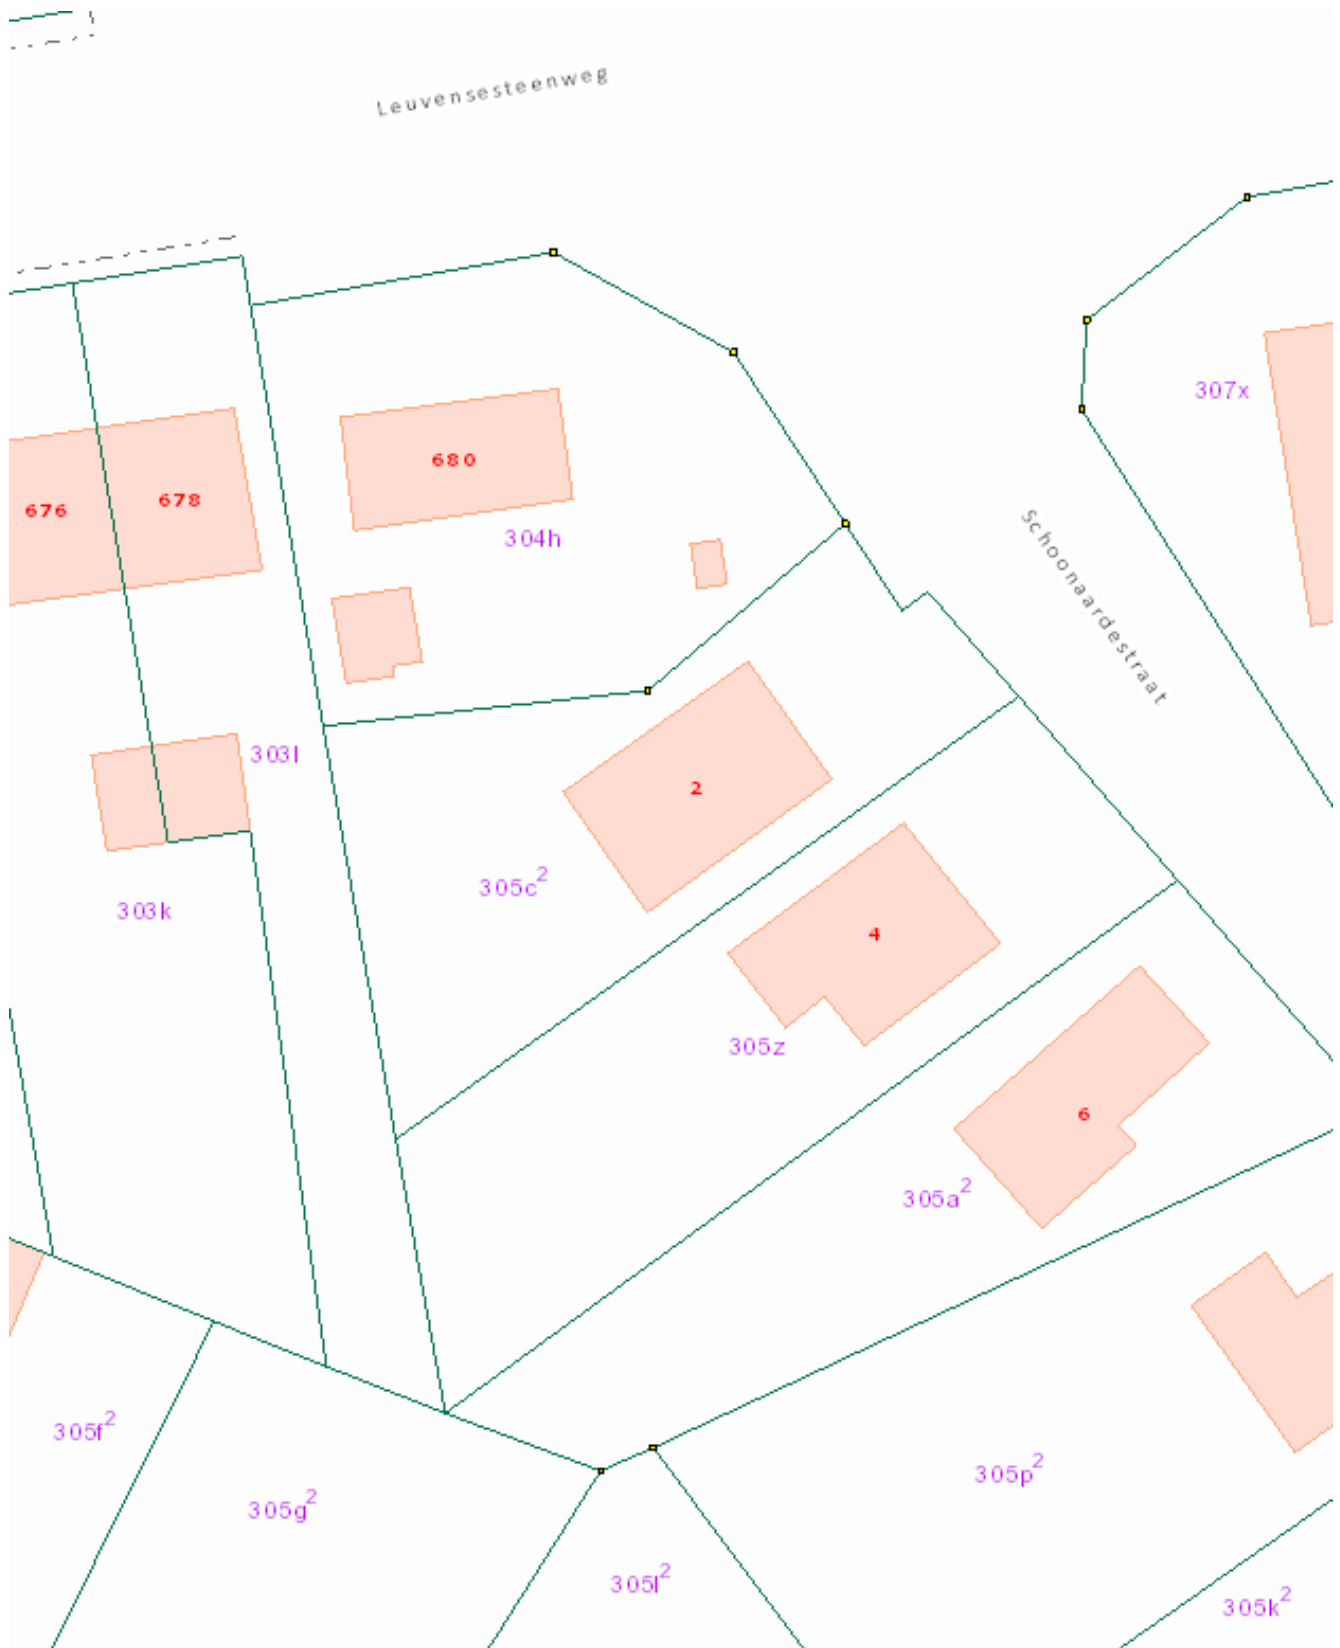

De AAPD, producent van de databank waarin deze gegevens zijn opgenomen geniet de intellectuele eigendomsrechten vermeld in de wet van 30 juni 1994 betreffende het auteursrecht en de naburige rechten.