


# GEMEENTE ERPS-KWERPS

## ASSESTRAAT

sectie F delen 305<sup>e</sup> ex. en 303<sup>b</sup> ex.

schaal: 1/300

LOT 20 + deel LOT 19

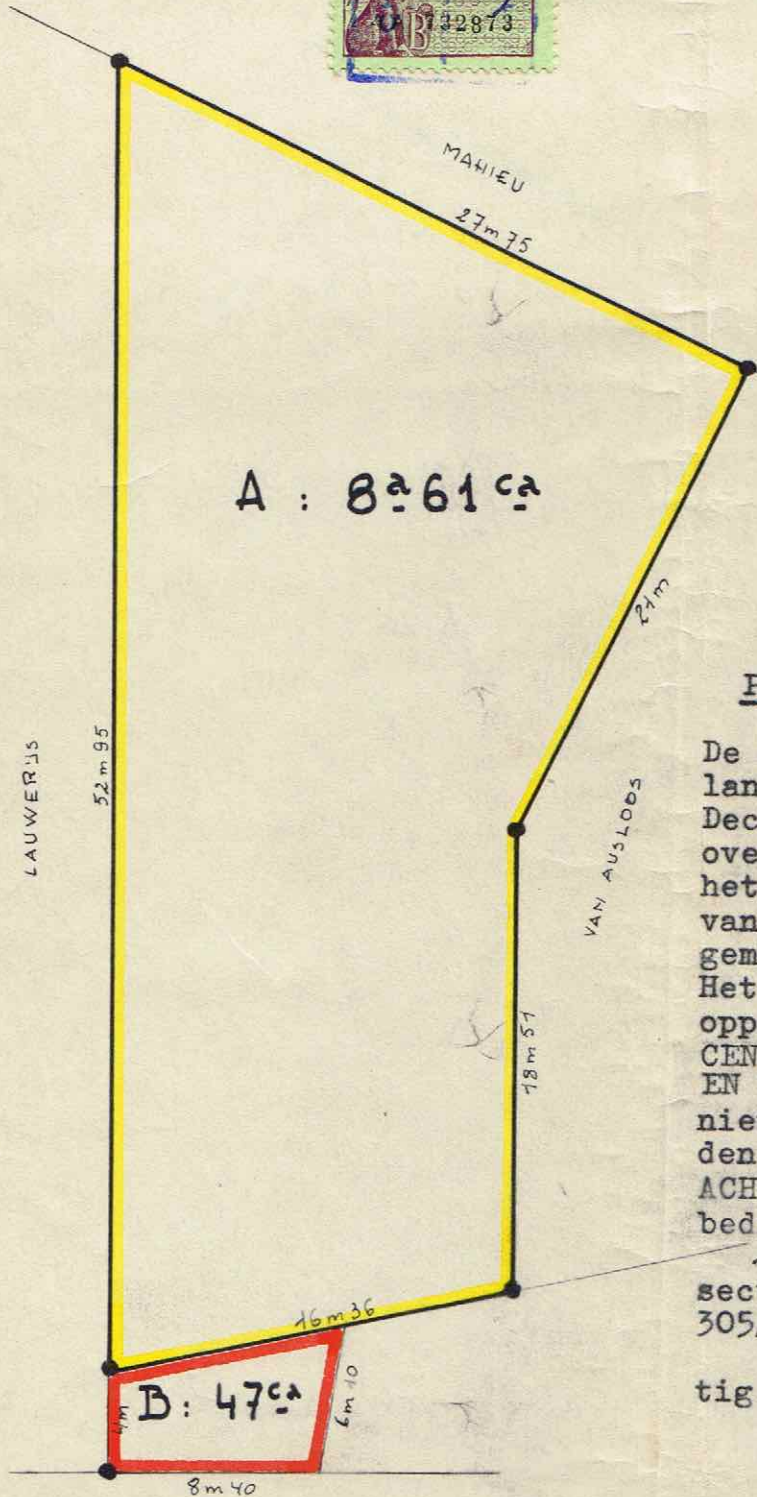

A : 8a 61ca

B : 47ca

### PROCES-VERBAAL VAN OPMETING.

De ondergetekende Lamin Oscar, beëdigd landmeter-schatter, wonende 66/A Vital Decosterstraat te Leuven, verklaart overgegaan te zijn tot de opmeting van het lot 20 en een deeltje van lot 19 van de verkaveling goedgekeurd door de gemeente-overheid op 12 mei 1966. Het gemeten perceel heeft een totale oppervlakte van NEGEN AREN EN ACHT CENTIAREN (9a. 08ca.) waarvan ZEVEN EN VEERTIG CENTIAREN (47ca.) in de nieuwe straatbedding zal ingelijfd worden en waarvan de nuttige oppervlakte ACHT AREN EENENZESTIG CENTIAREN (8a61) bedraagt.

- Het perceel is of was gekadastreerd sectie F delen der nummers 303/b en 305/e.

Opgemaakt te Leuven op één entwintig februari 1900 drie en zeventig.

ASSESTRAAT

Geregistreerd een blad geen renvooien te Leuven 3de  
kantoor der Registratie op 5 maart 1973 boek 23  
blad 62 vak 15 ontvangen honderd vijftig frank  
(150,-fr) de Ontvanger (getekend) a.i; E. Meeus.

VOOR GELIJKVORMIG AFSCHRIFT.

Bijlage aan akte overgeschreven  
te Leuven, tweede kantoor,  
de -6 april 1973  
1900  
Boek 1350, Nr 14  
DE HYPOTHEEKBEWAARDER,  
R. Van de Vosse