



# Gemeente HEIST-OP-DEN-BERG

2e afdeling

Sectie H - Nr. 389R & 389P

Schaal 1/500

## Plan van deling - Ontwerp -

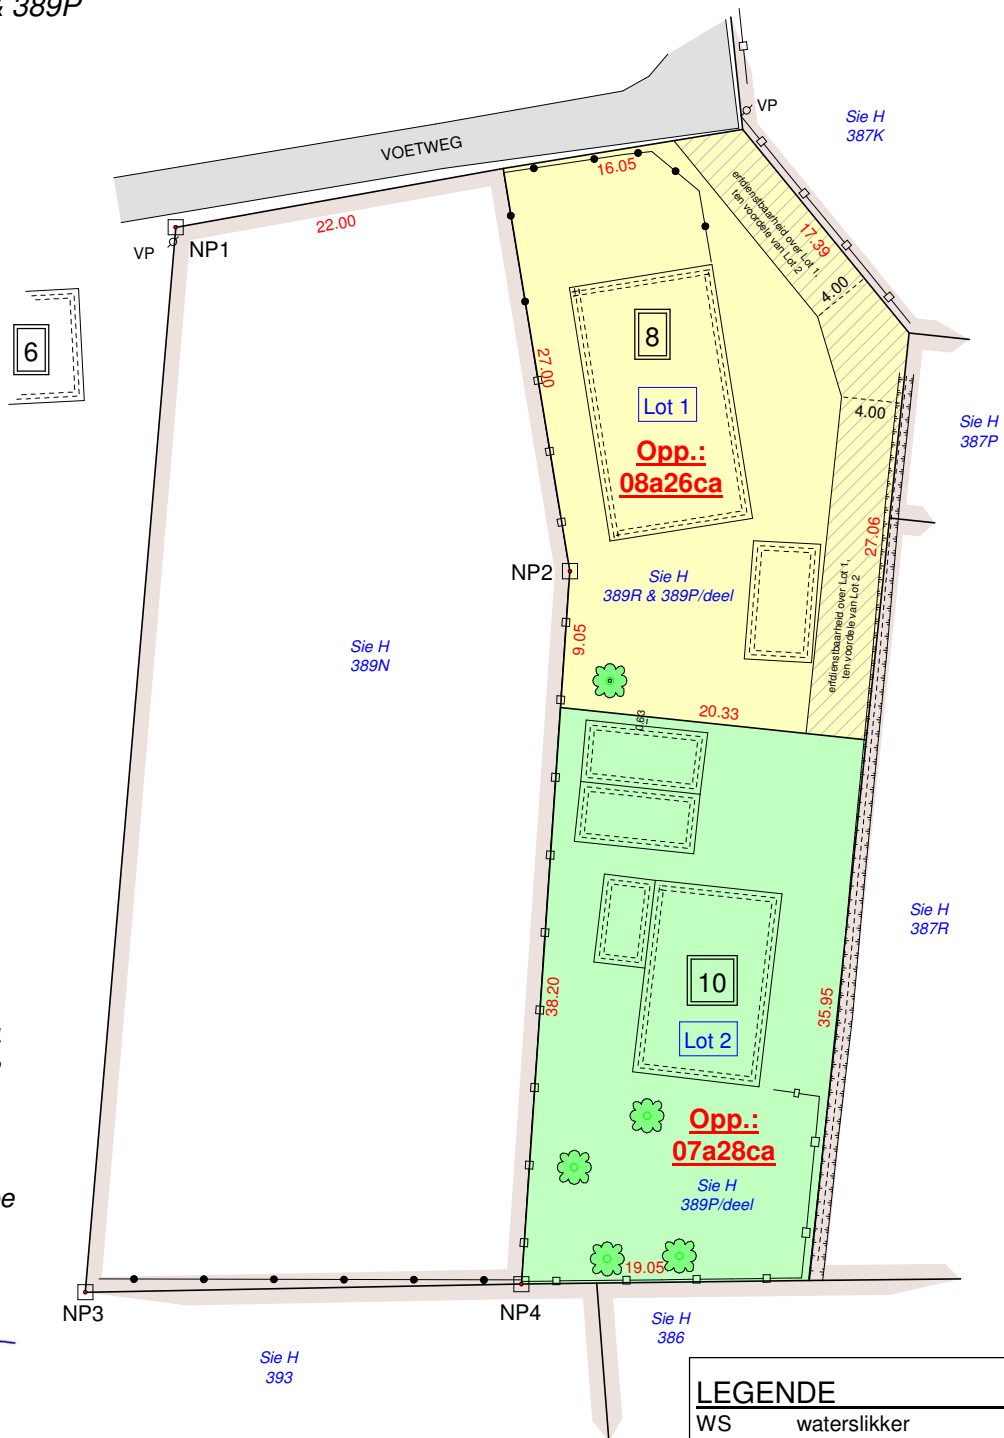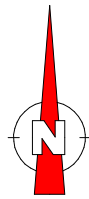

Herent, 28 februari 2019

De landmeter-experten  
Johan Artois LAN 040224  
Jonas Artois LAN 111483

Mechelsesteenweg 378  
3020 Herent  
info@landmetingenartois.be

### LEGENDE

WS	watersliker
BS	bezoekschouw
EP	electriciteitspaal
VP	verlichtingspaal
TV	tv- en internetaansluiting
EL	electriciteitsvoorziening
WA	afsluitkraan water
GA	afsluitkraan gas
BP	bestaande eigendomspaal
NP	nieuwe eigendomspaal
AP	afsluitingspaal
IP	inspectieput
BK	brandkraan water
-0,43	hoogte TAW
-0,43	hoogte kroonlijst
-0,43	hoogte dorpel
-0,43	hoogte nok
-0,43	hoogte referentienagel