


# ONTWERP

LANDEN 4de afdeling (voorheen WAASMONT)  
 „Het Dorp“  
 Sectie A nr. 519z.

Bebouwingsdichtheid : 13 w/ha.  
 V/T : max : 0.21  
 H.OPEN bebouwing  
 Inplanting : zie ontwerp  
 Max. hoogte : 6.00M vanaf wegpeil  
 Max. bouwdiepte : 15.00M.  
 Dakvorm : 30°-50°  
 Aard : weiland.

Nutsvorz  
 waterleiding,  
 elektriciteit, telefoon  
 T.V.-distributie, riolering.

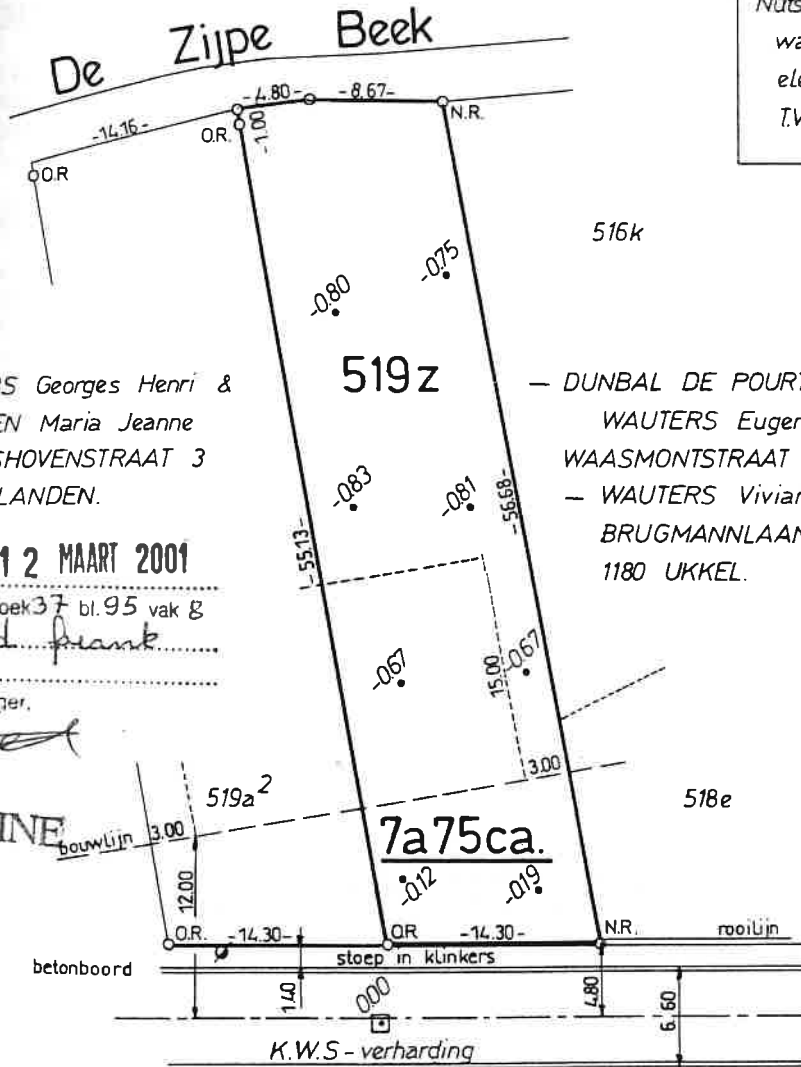

JACOBS Georges Henri &  
 MENTEN Maria Jeanne  
 RAATSHOVENSTRAAT 3  
 3400 LANDEN.

— DUNBAL DE POURTALES Jacqueline / Wed.  
 WAUTERS Eugene Joseph  
 WAASMONTSTRAAT 241 3401 LANDEN.  
 — WAUTERS Viviane Elise  
 BRUGMANNLAAN 421/5  
 1180 UKKEL.

12 MAART 2001

TIENEN  
 verzending Boek 37 bl. 95 vak 8  
 duunend frank


De Ontvanger,

*[Handwritten signature]*

D. FONTAINE



LANDEN, 2000

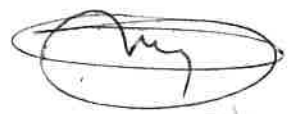

elektriciteitspaal

as weg 0.31 riolering

## WAASMONTSTRAAT

OPGEMAAKT TE HERK-DE-STAD, 22 JUNI 2000.  
 DE MEETKUNDIGE-SCHATTER van ONROERENDE GOEDEREN

Andre IVEN

*[Handwritten signature]*

SINT-TRUIDERSTEENWEG 143  
 3540 HERK-DE-STAD.

Schaal : 1/500

FOTO 1

FOTO 2

FOTO

er van ver-  
 AM.  
 tiviteit  
 l 3 para-  
 hts over-  
 is be-

aat niet in

ers alsme-  
 of gehou-

RIA  
 tukken de

mden sub

s Georges

2001

8 vak 14

nk