

verdieping 2


schaal 1/100

**Project**  
Welkomstraat 105  
2160 Wommelgem

**Appartement 2.1**  
netto oppvl: 113,53 m<sup>2</sup>  
bruto oppvl: 128,48 m<sup>2</sup>  
terras oppvl: 20,9 m<sup>2</sup>

Paul Verheyen  
0489/34.97.56  
paul@huisinzicht.be  
www.huisinzicht.be

**JovdN**  
architecten  
guido gezellelaan 4  
2980 ZOOERSSEL  
Tel./Fax: 0374844744  
mail: info@jovdn.be  
www.jovdn.be

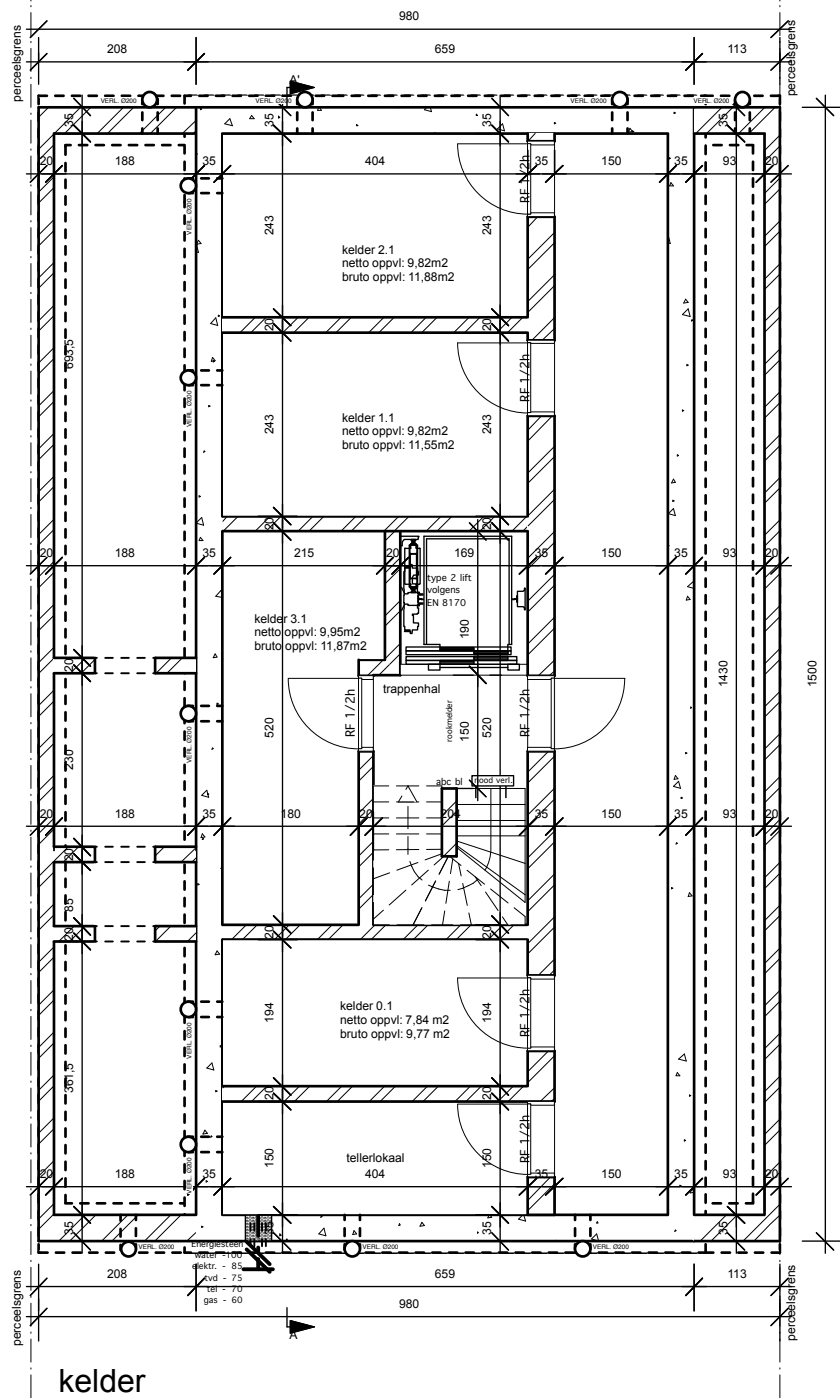


schaal 1/100

**Project**  
 Welkomstraat 105  
 2160 Wommelgem

**Appartement 2.1**  
 netto oppvl: 113,53 m<sup>2</sup>  
 bruto oppvl: 128,48 m<sup>2</sup>  
 terras oppvl: 20,9 m<sup>2</sup>

Paul Verheyen  
 0489/34.97.56  
 paul@huisinzicht.be  
 www.huisinzicht.be

**JovdN**  
 architecten  
 Guido Gezellelaan 4  
 2980 ZOLDERSE  
 Tel./Fax: 0374844744  
 mail: info@jovdn.be  
 www.jovdn.be

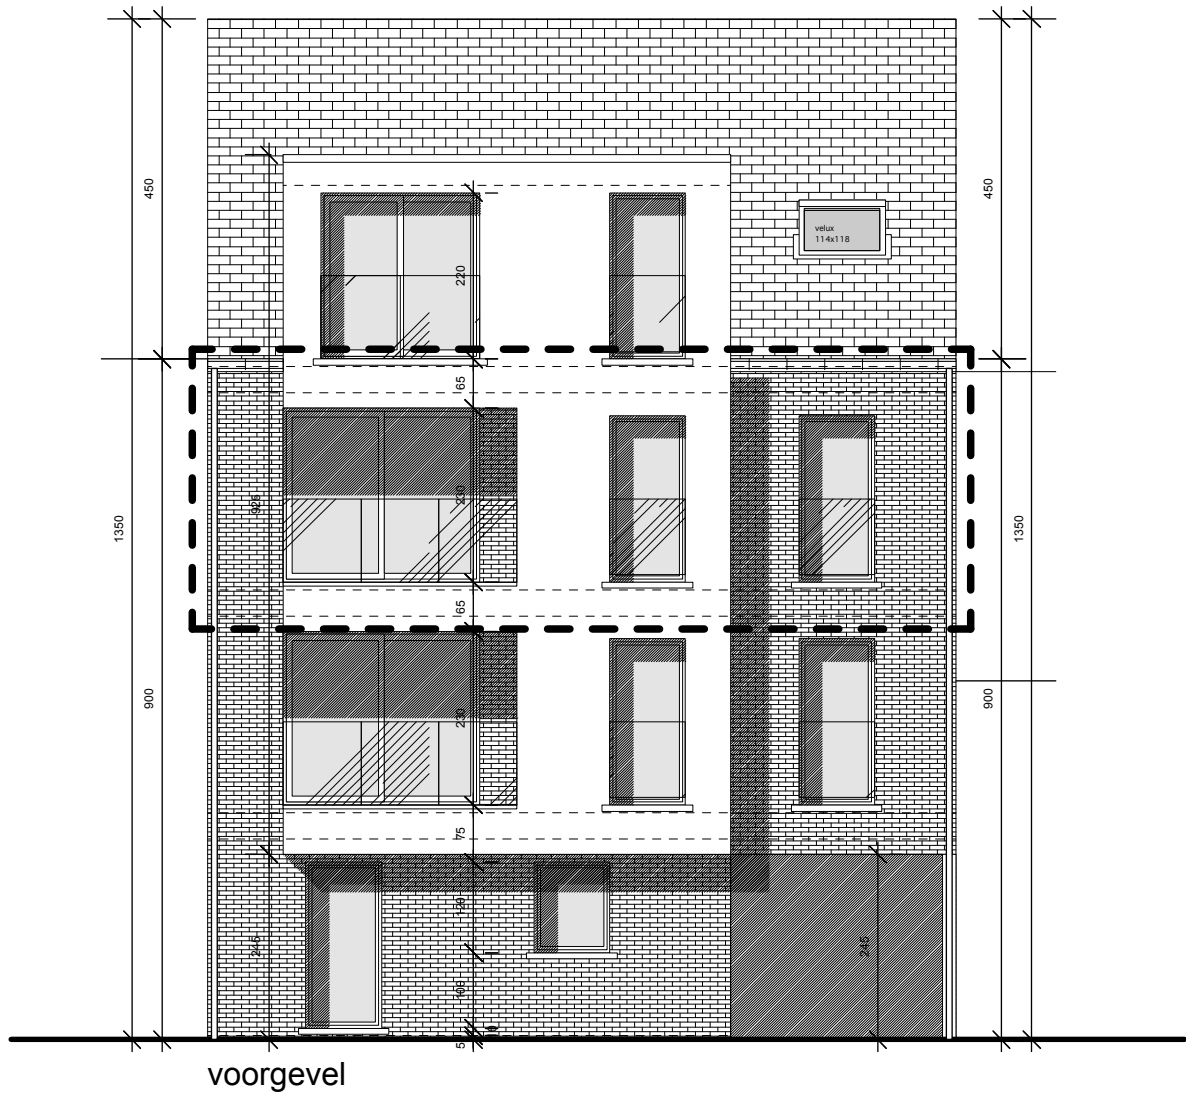

schaal 1/100

**Project**

Welkomstraat 105  
2160 Wommelgem


**Appartement 2.1**

netto oppvl: 113,53 m<sup>2</sup>  
bruto oppvl: 128,48 m<sup>2</sup>  
terras oppvl: 20,9 m<sup>2</sup>

Paul Verheyen

0489/34.97.56  
paul@huisinzicht.be  
www.huisinzicht.be

**JovdN**  
a r c h i t e c t e n  
guido gzelelaan 4  
2980 ZOERESL  
Tel./Fax: 0374 84 47 44  
mail: info@jovdn.be  
www.jovdn.be

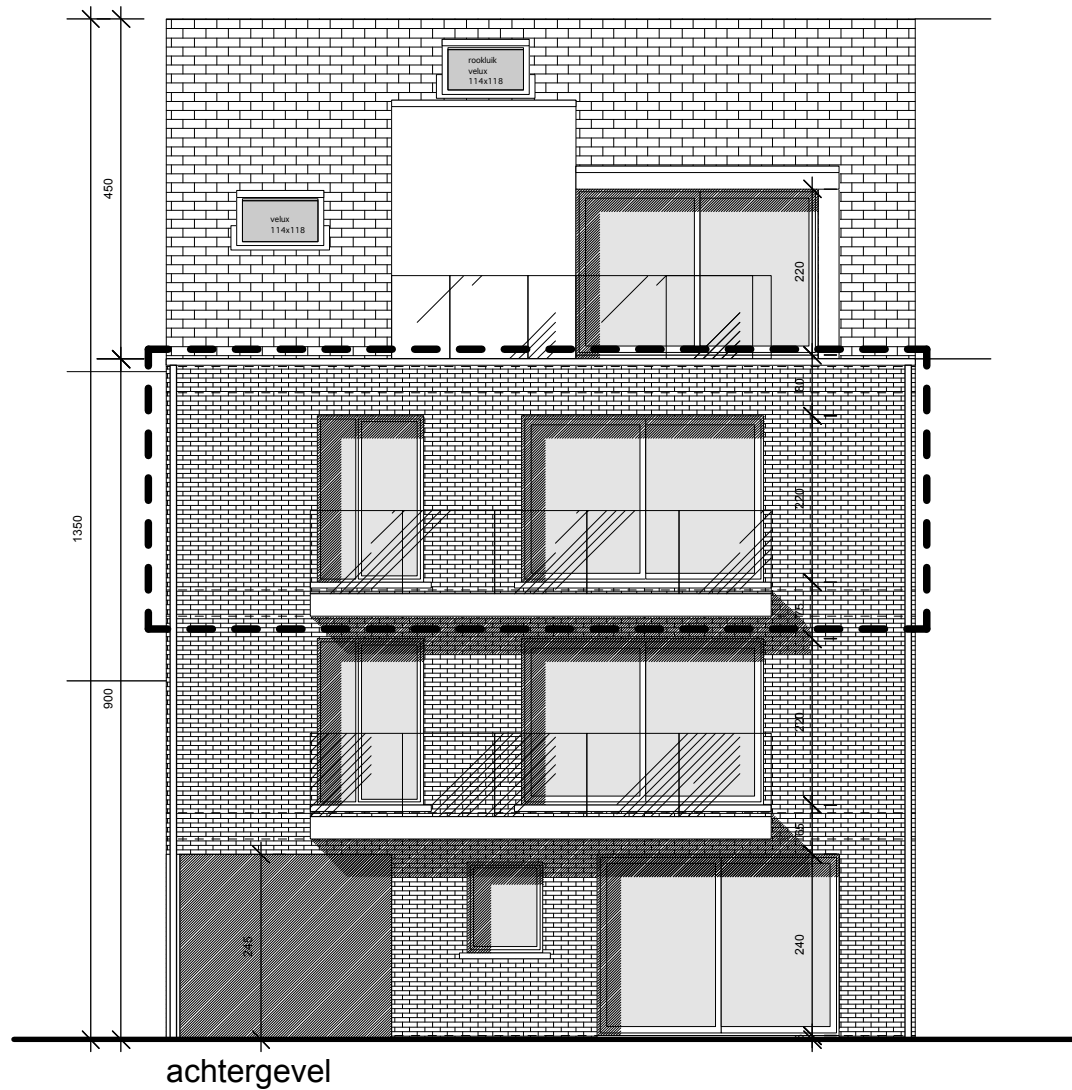


schaal 1/100

**Project**  
Welkomstraat 105  
2160 Wommelgem

**Appartement 2.1**  
netto oppvl: 113,53 m<sup>2</sup>  
bruto oppvl: 128,48 m<sup>2</sup>  
terras oppvl: 20,9 m<sup>2</sup>

Paul Verheyen  
0489/34.97.56  
paul@huisinzicht.be  
www.huisinzicht.be

**JovdN**  
a r c h i t e c t e n  
g u i d o g e z e l l e s a a n t  
2 9 8 0 Z O E R S E L  
Tel./Fax: 03/74 84 47 44  
mail: info@jovdn.be  
www.jovdn.be

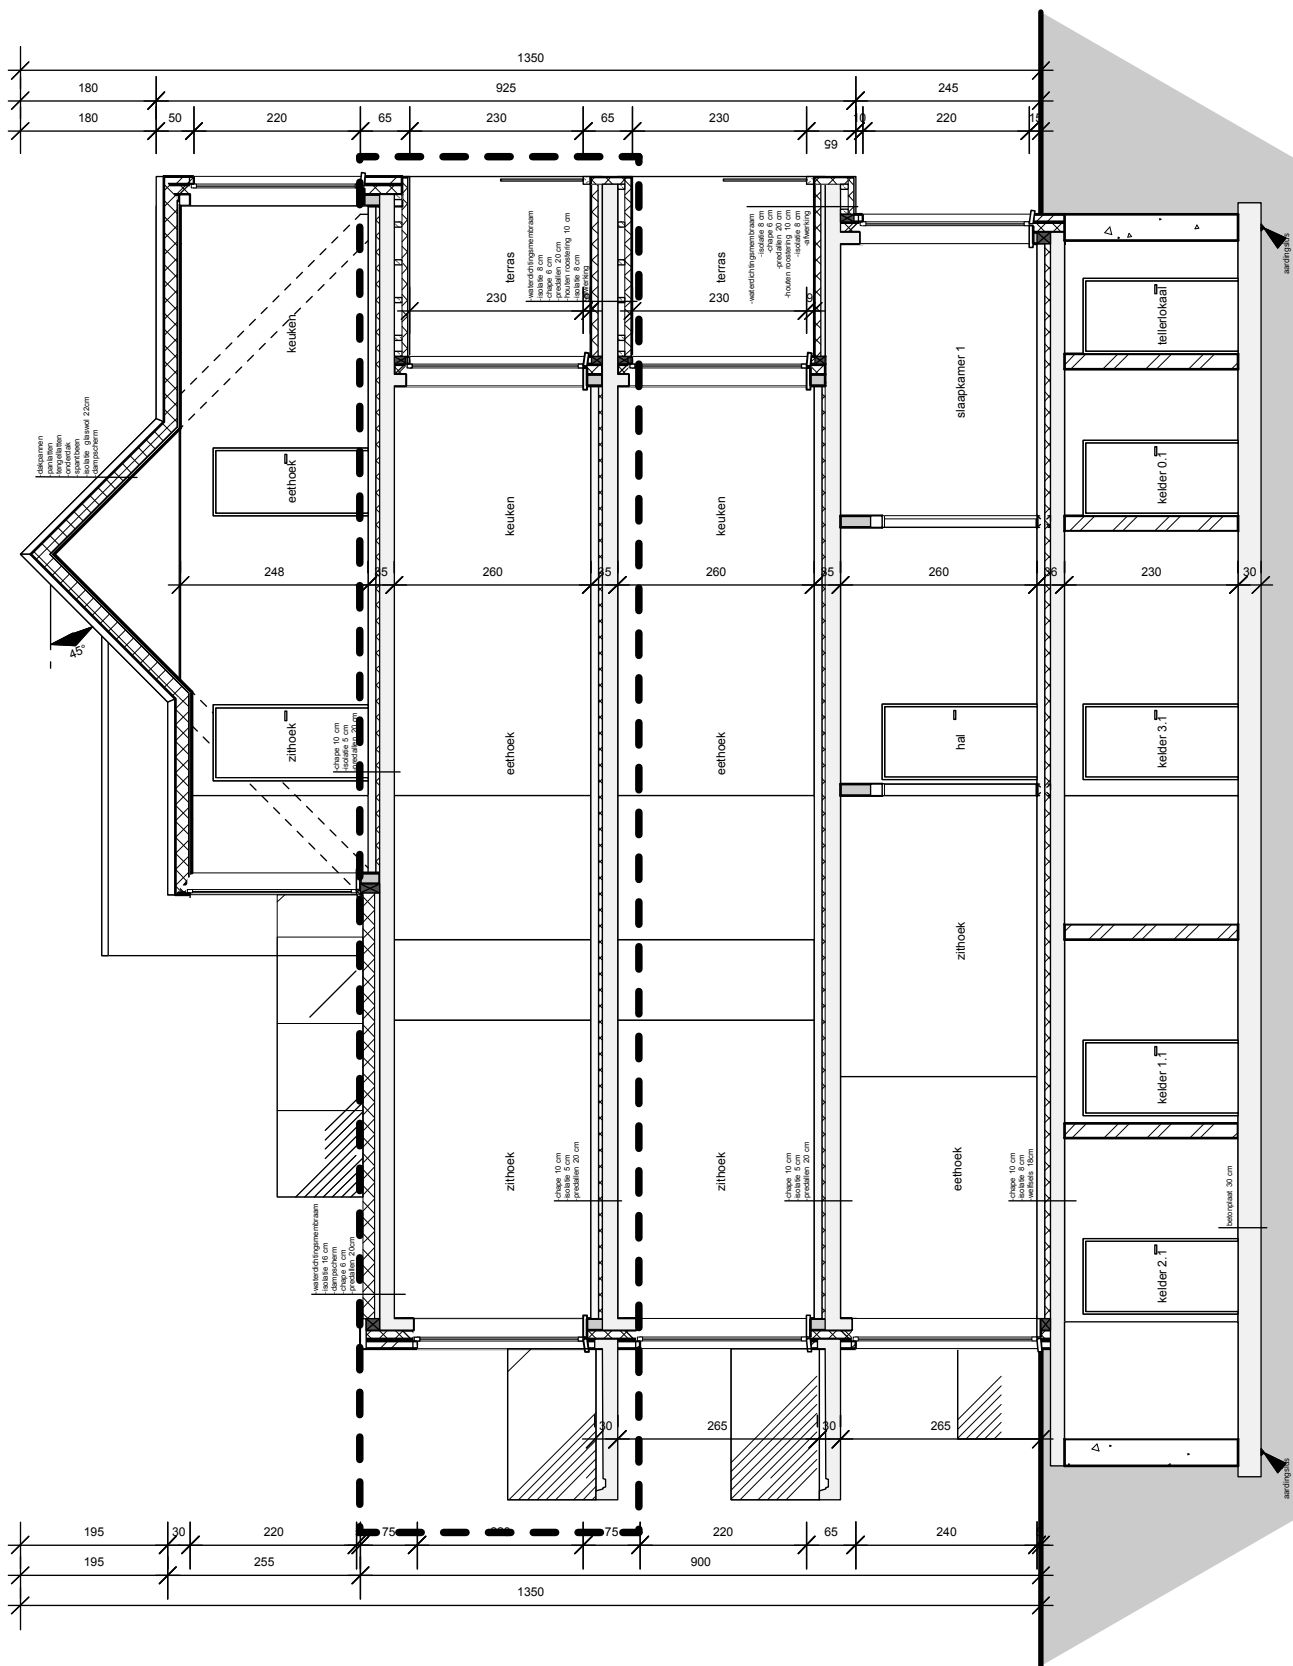

Snede AA'


schaal 1/100

**Project**  
 Welkomstraat 105  
 2160 Wommelgem

**Appartement 2.1**  
 netto oppvl: 113,53 m<sup>2</sup>  
 bruto oppvl: 128,48 m<sup>2</sup>  
 terras oppvl: 20,9 m<sup>2</sup>

Paul Verheyen  
 0489/34.97.56  
 paul@huisinzicht.be  
 www.huisinzicht.be

**JovDn**  
 architecten  
 guidoozellelaan4  
 2980 ZOVERSEL  
 Tel: Fax: 0374844744  
 mail: info@jovdn.be  
 www.jovdn.be

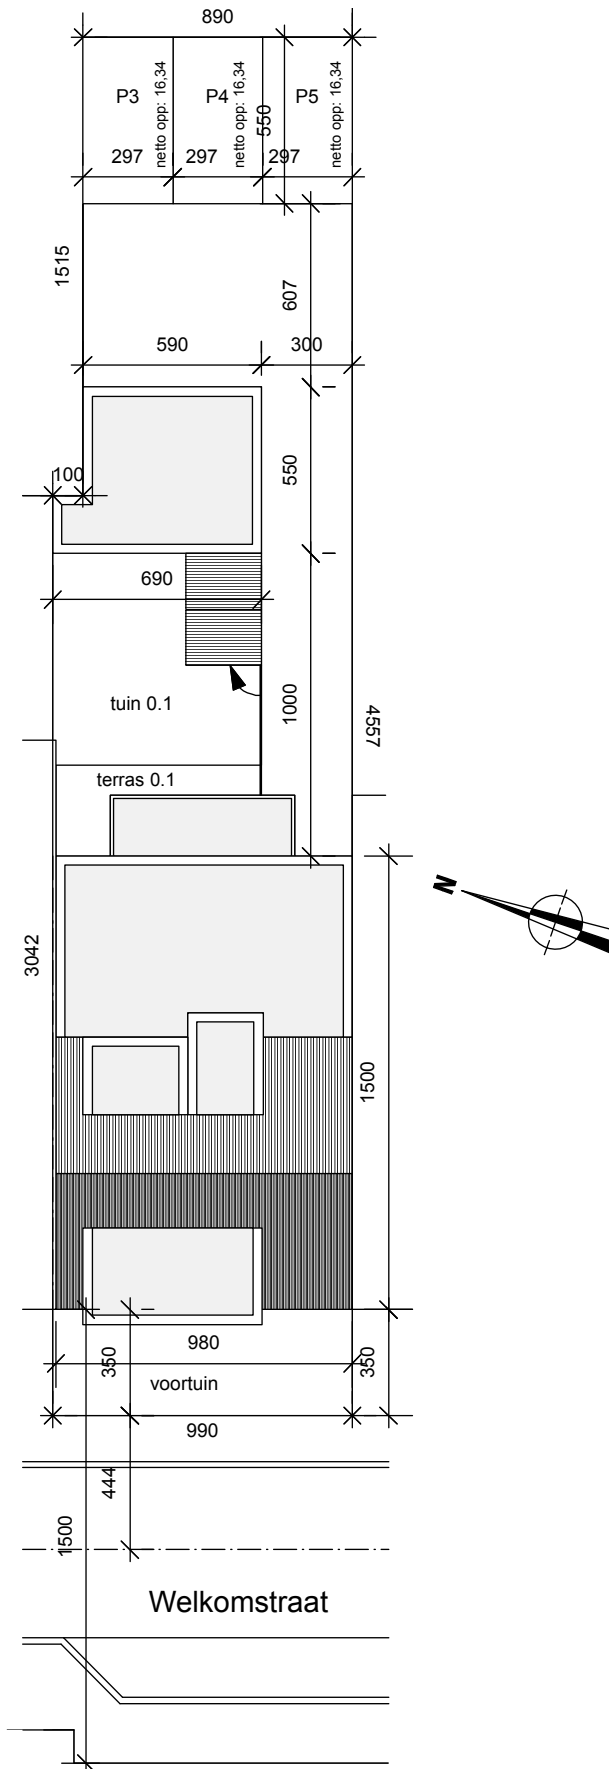

schaal 1/250

**Project**  
Welkomstraat 105  
2160 Wommelgem

**Appartement 2.1**  
netto oppvl: 113,53 m<sup>2</sup>  
bruto oppvl: 128,48 m<sup>2</sup>  
terras oppvl: 20,9 m<sup>2</sup>

Paul Verheyen  
0489/34.97.56  
paul@huisinzicht.be  
www.huisinzicht.be

**JovdN**  
a r c h i t e c t e n  
g u i d o g e z e l l e s a a n t  
2 9 8 0 Z O E R S E L  
Tel./Fax: 03/74 84 47 44  
mail: info@jovdn.be  
www.jovdn.be