

res. Verdi



verdieping 1  
app. 4/0101

- 2 slaapkamers
- ruime woonkamer
- volledig ingerichte keuken
- badkamer met bad en enkel lavabomeubel
- apart toilet met handwasje
- berging
- opp. appartement: 61,62 m<sup>2</sup>
- opp. terras: 4,35 m<sup>2</sup>

VOORZIJDE



ACHTERZIJDE

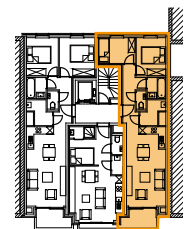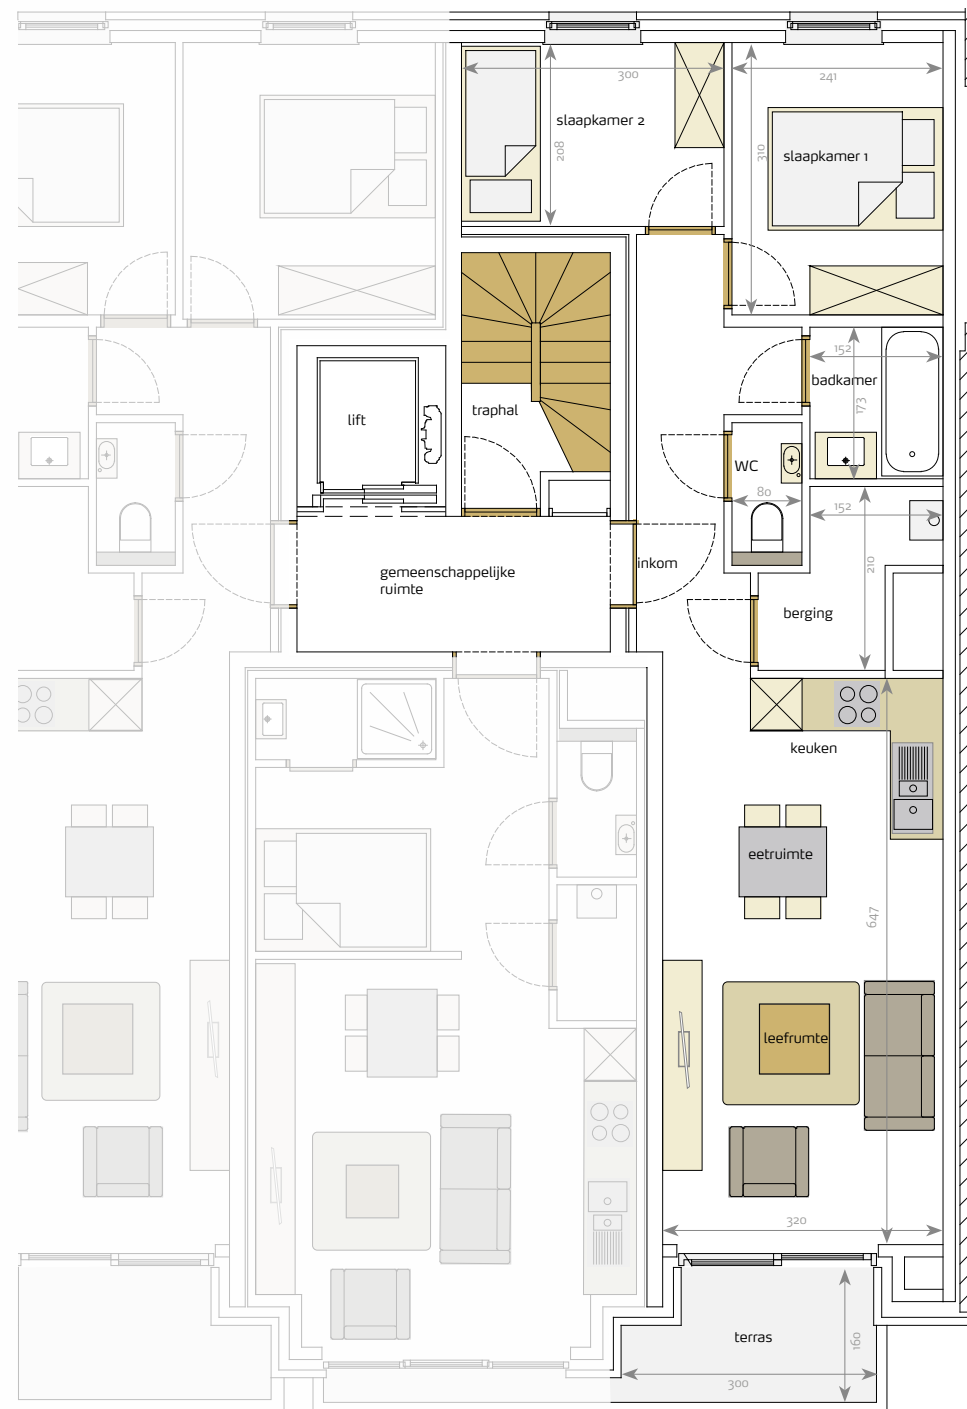

Parijsstraat

Alle afmetingen en planindelingen kunnen verschillen t.o.v. het uitvoeringsdossier.  
De meubels, toestellen en sfeerbeelden zijn ter illustratie.