



Type 1


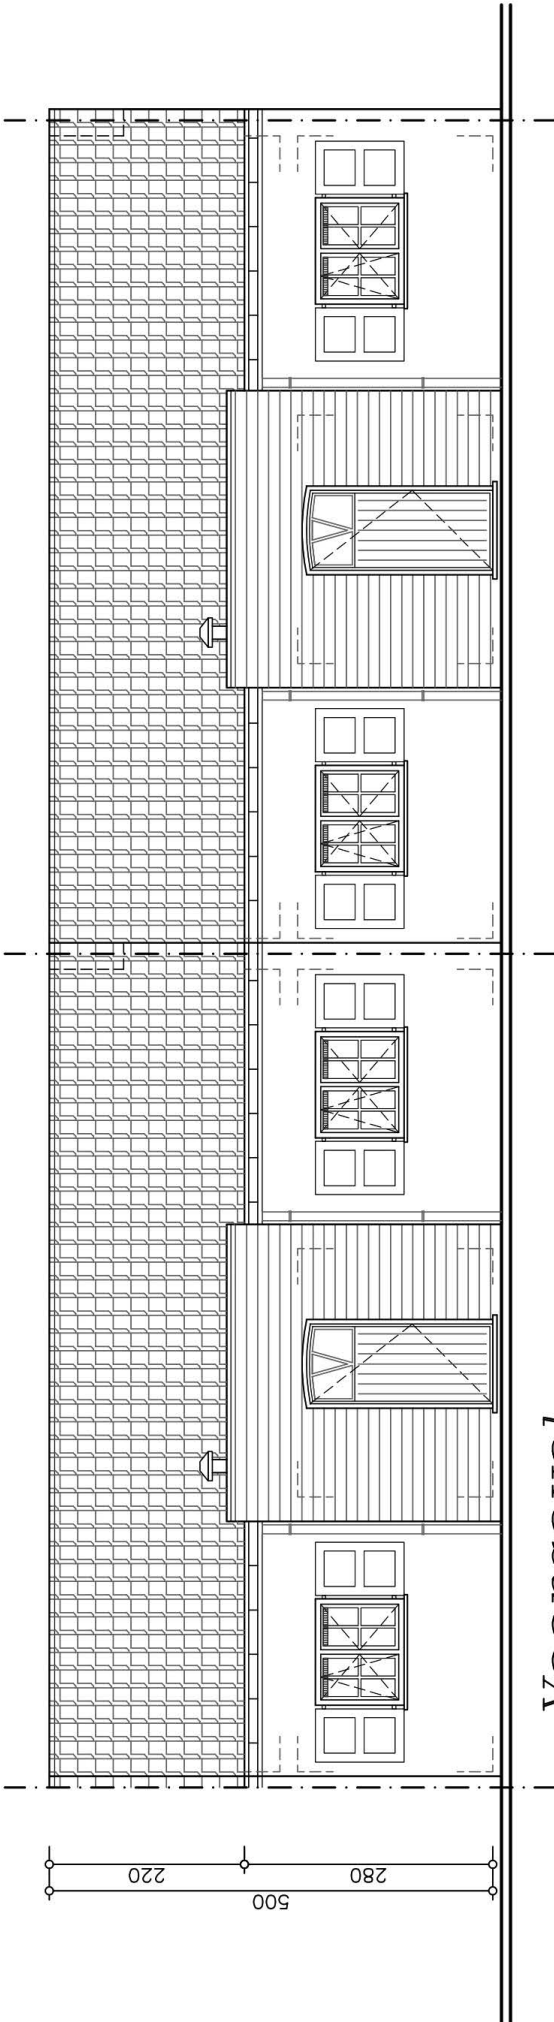


Voorgevel
Schaal 1/50

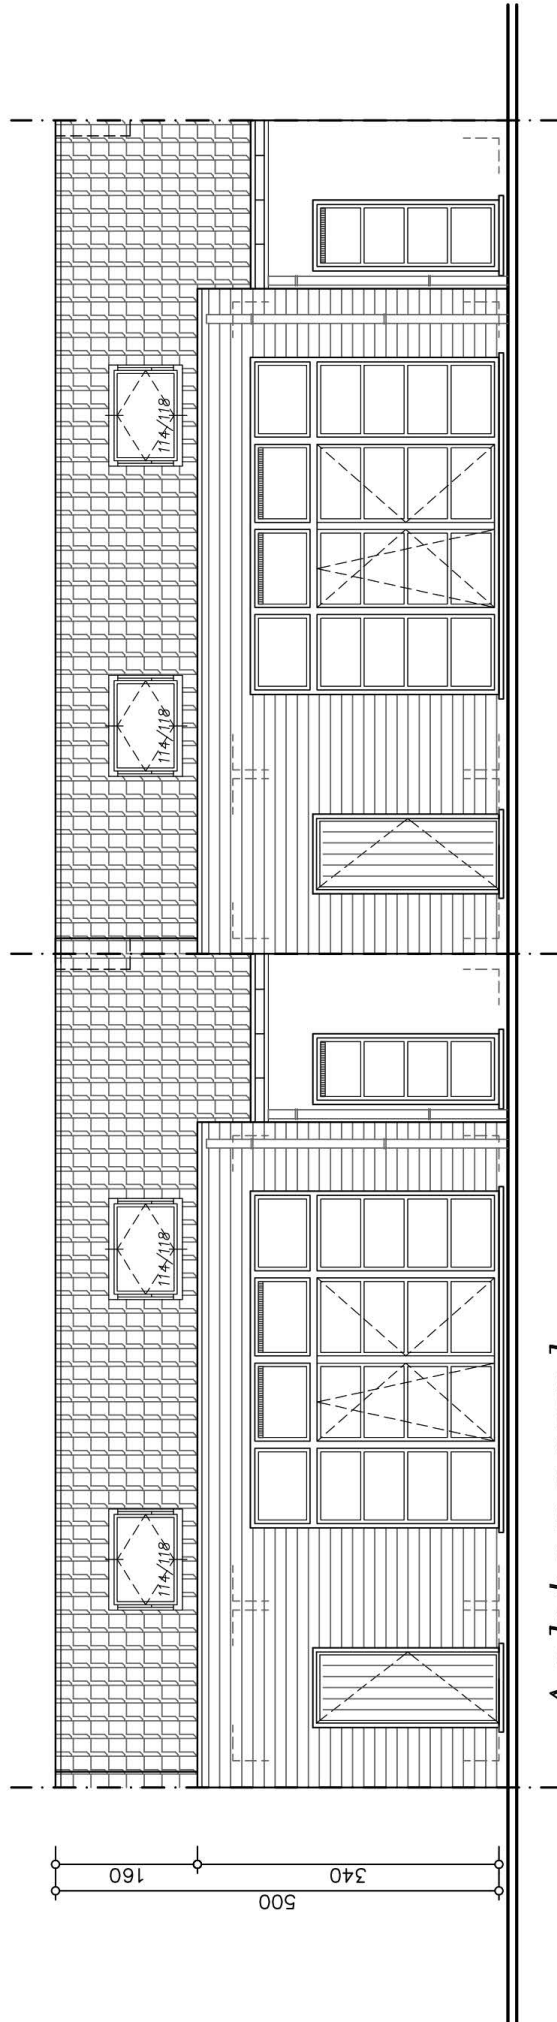

Achtergevel
Schaal 1/50

Type 1

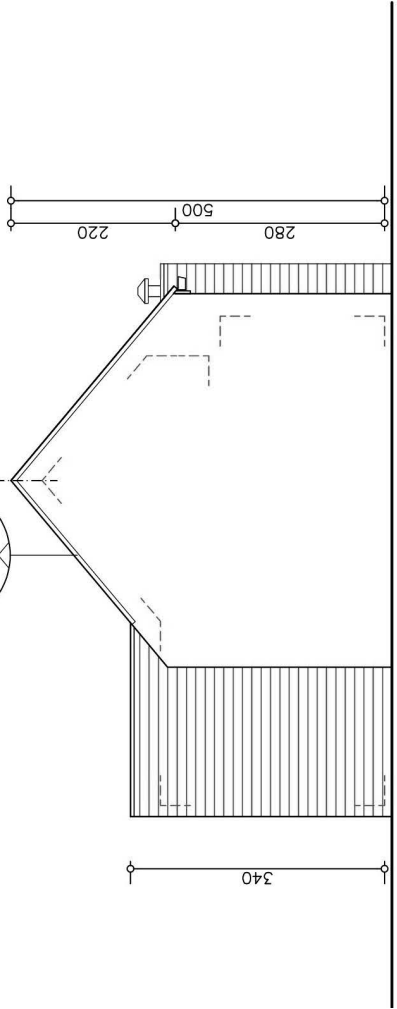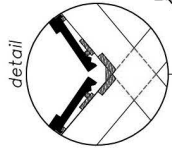

Zijgevel links
Schaal 1/50


dakconstructie

- dakbedekking : pan in gebakken aarde
- kleurtint : rood
- pannelatten
- tengellatten
- menuiserie onderdakplaat
- 3.2mm dubbel geperst
- windverband
- A-spant oregon
- stempeling
- thermische isolatie 80mm
- plafondafwerking


plattendakconstructie

- dakdichtingslaag
- hellingsprieën
- houten multipelexplaat
- houten draagstructuur
- met 80 mm rotswol
- plafondafwerking

dakhelling : 40°

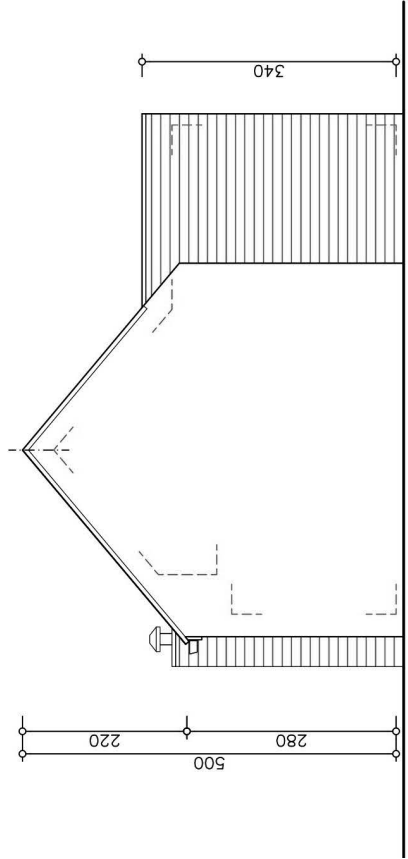


Zijgevel rechts
Schaal 1/50

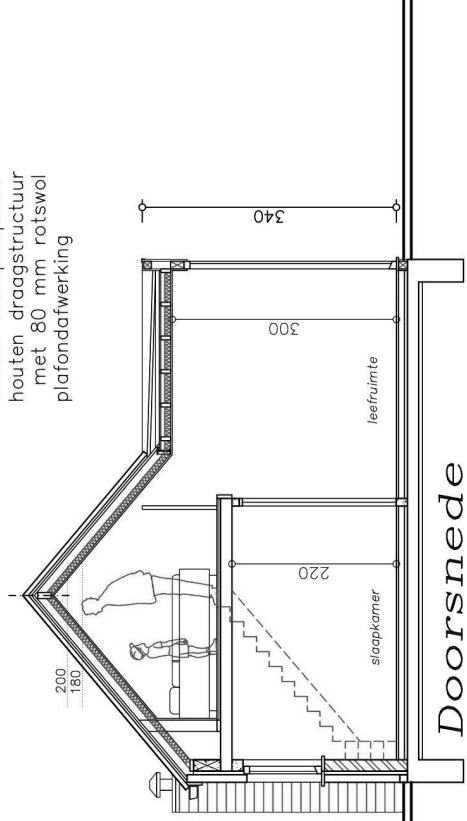


Doorsnede
Schaal 1/50 vloersamenstelling +000

Type 1

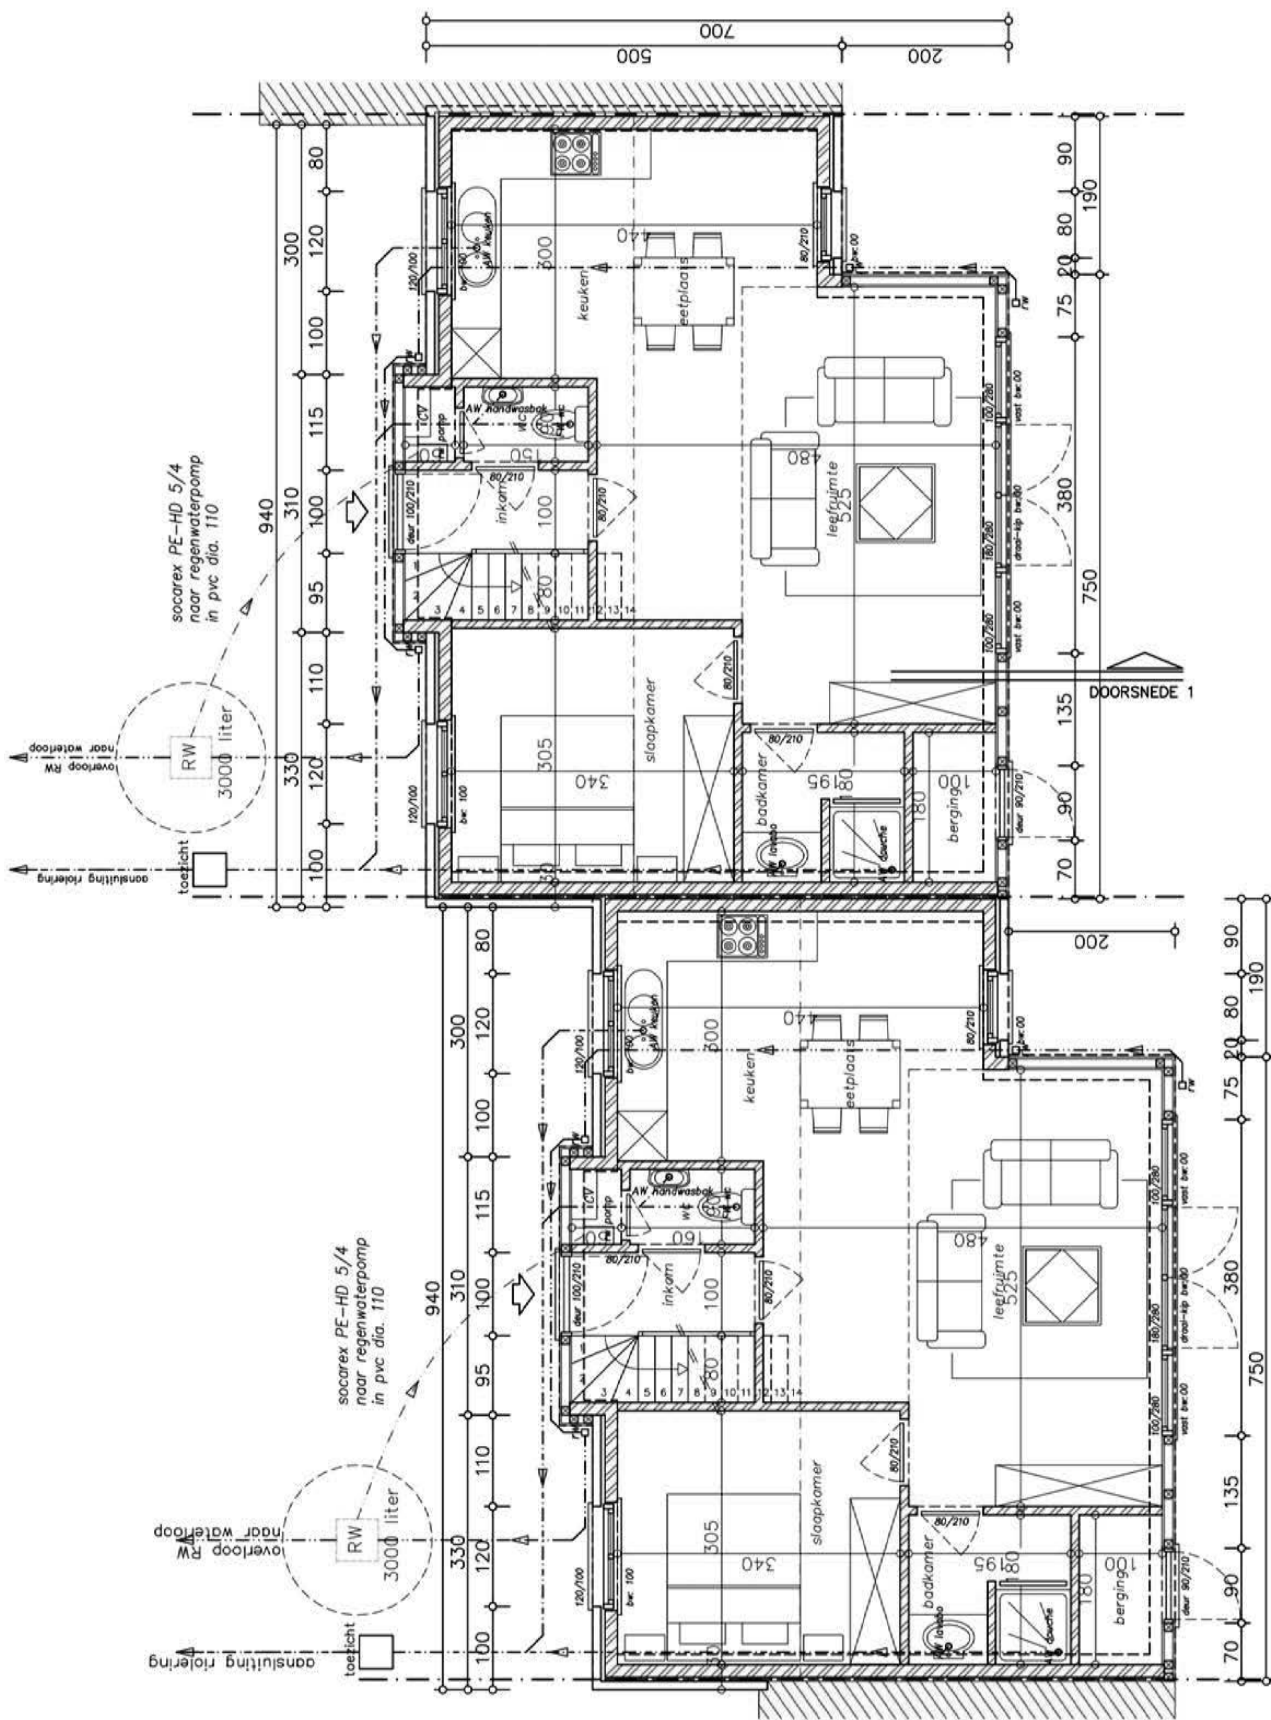

Grond-, funderings- en rioleringsplan
Schaal 1/50

PEIL VAN DE DORPELS T.O.V.
VOETPAD MINSTENS +0.15m

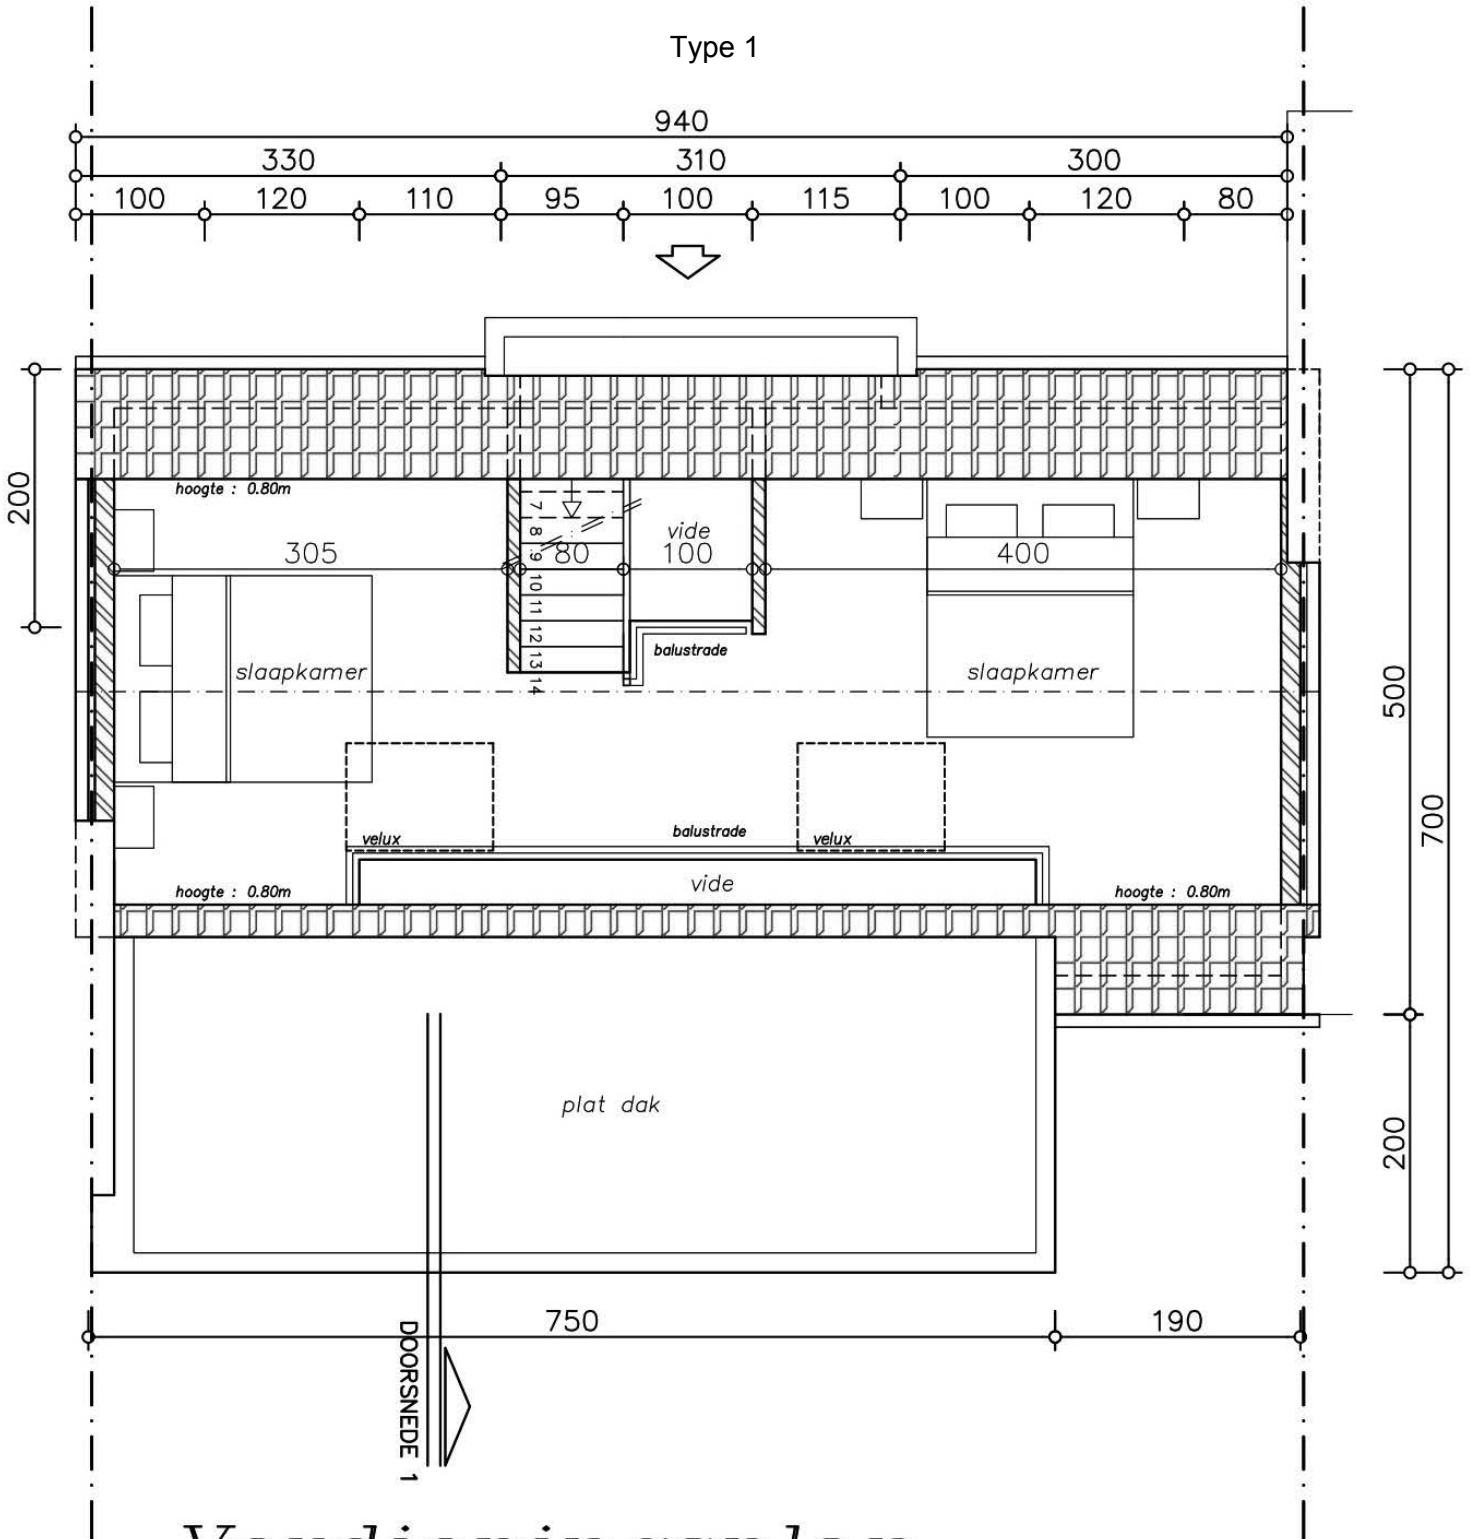

Verdiepingsplan
Schaal 1/50