



Type 4


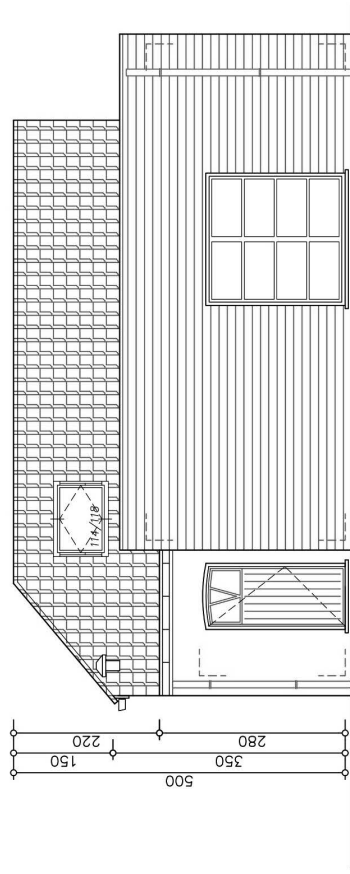


Zijgevel rechts  
Schaal 1/50

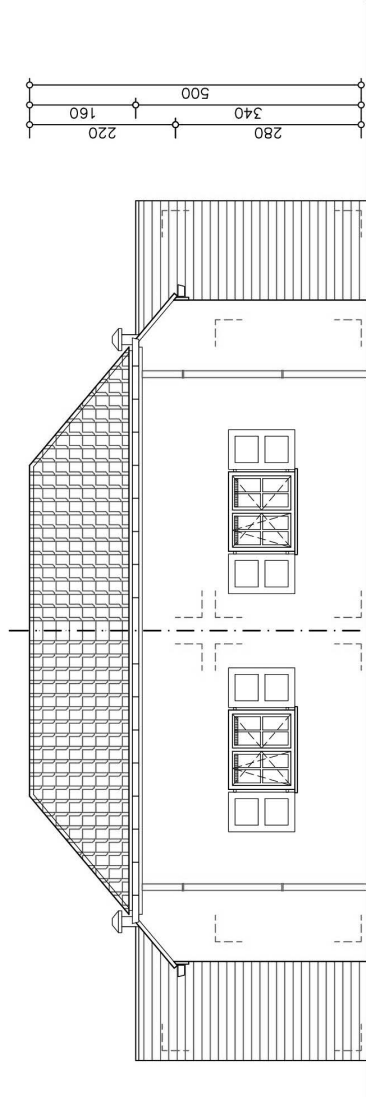

Voorgevel  
Schaal 1/50

Type 4

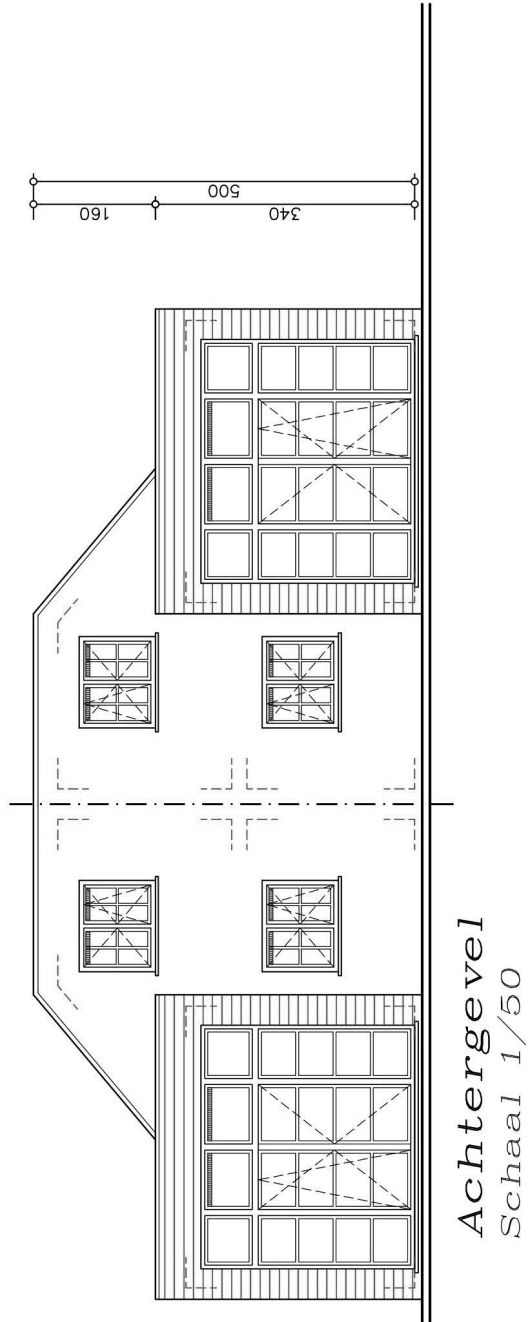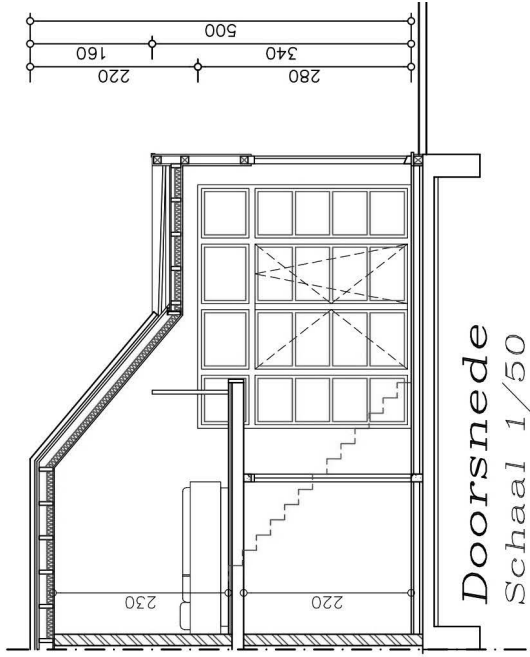

Type 4

