


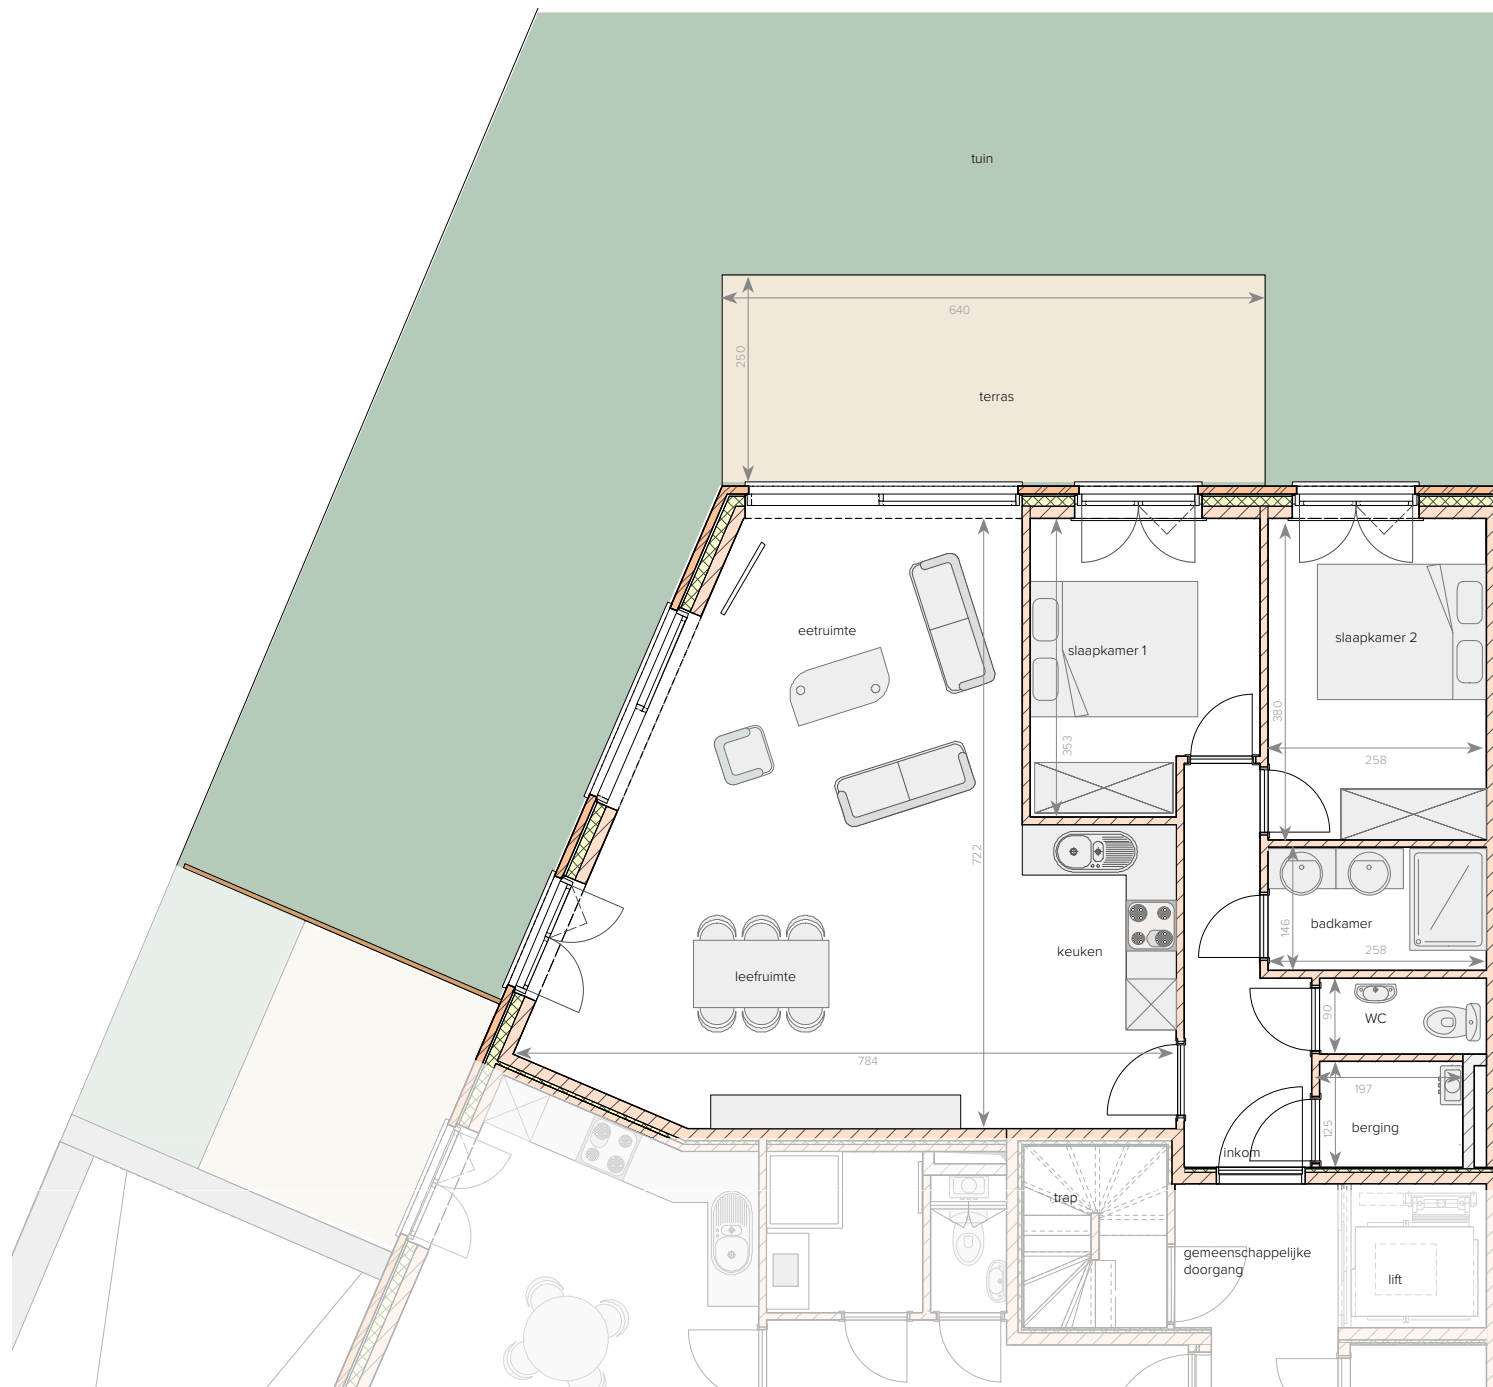

VERDIEPING 0

APPARTEMENT 00.02

- 2 slaapkamers
- badkamer met douche en dubbel lavabomeubel
- afzonderlijk toilet
- berging
- open ingerichte keuken
- ruime leefruimte
- zongericht terras
- tuin



Alle afmetingen en planindelingen kunnen verschillen t.o.v. het uitvoeringsdossier. De meubels, toestellen en sfeerbeelden zijn ter illustratie.

