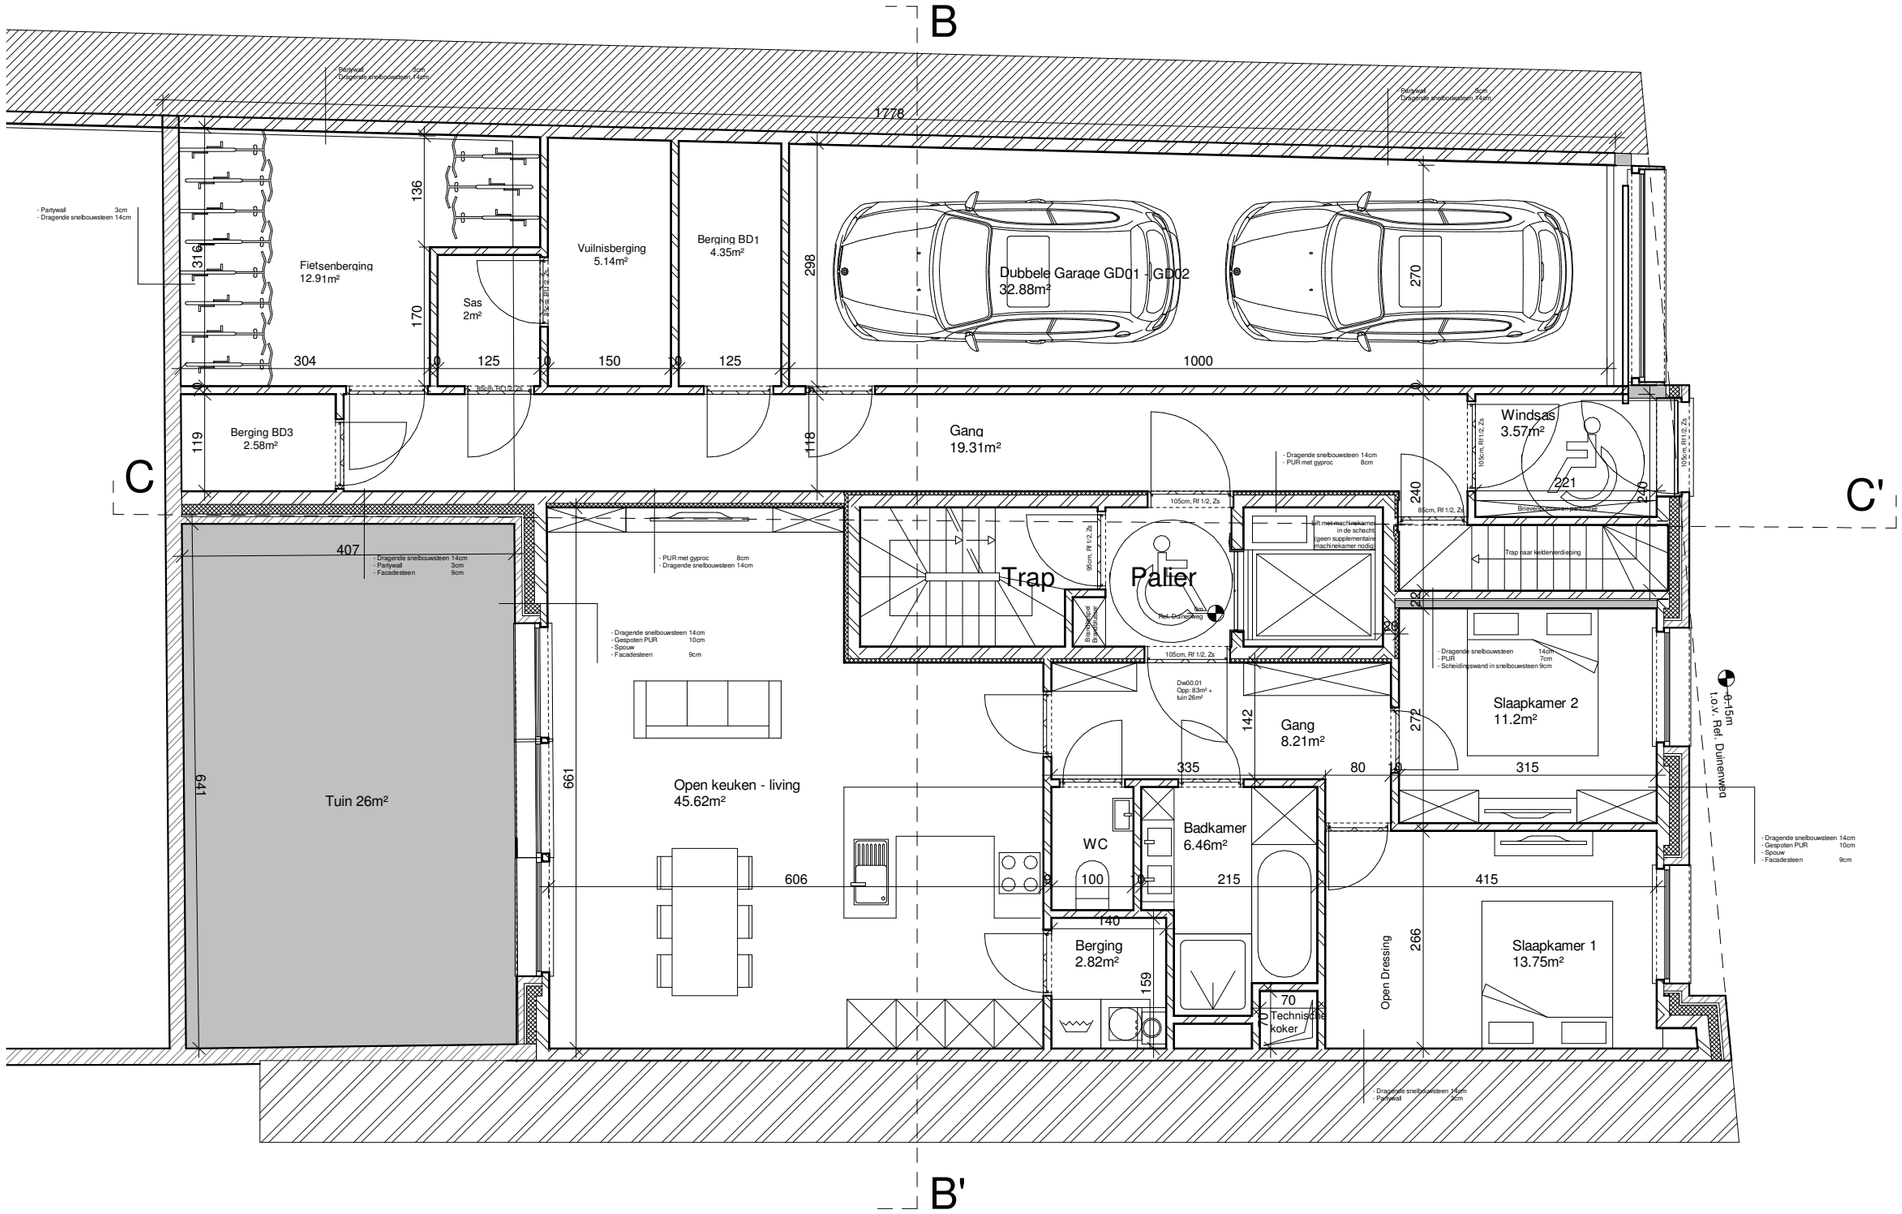

Plan gelijkvloers Duinenweg
Schaal 1:75