


Blotkx.

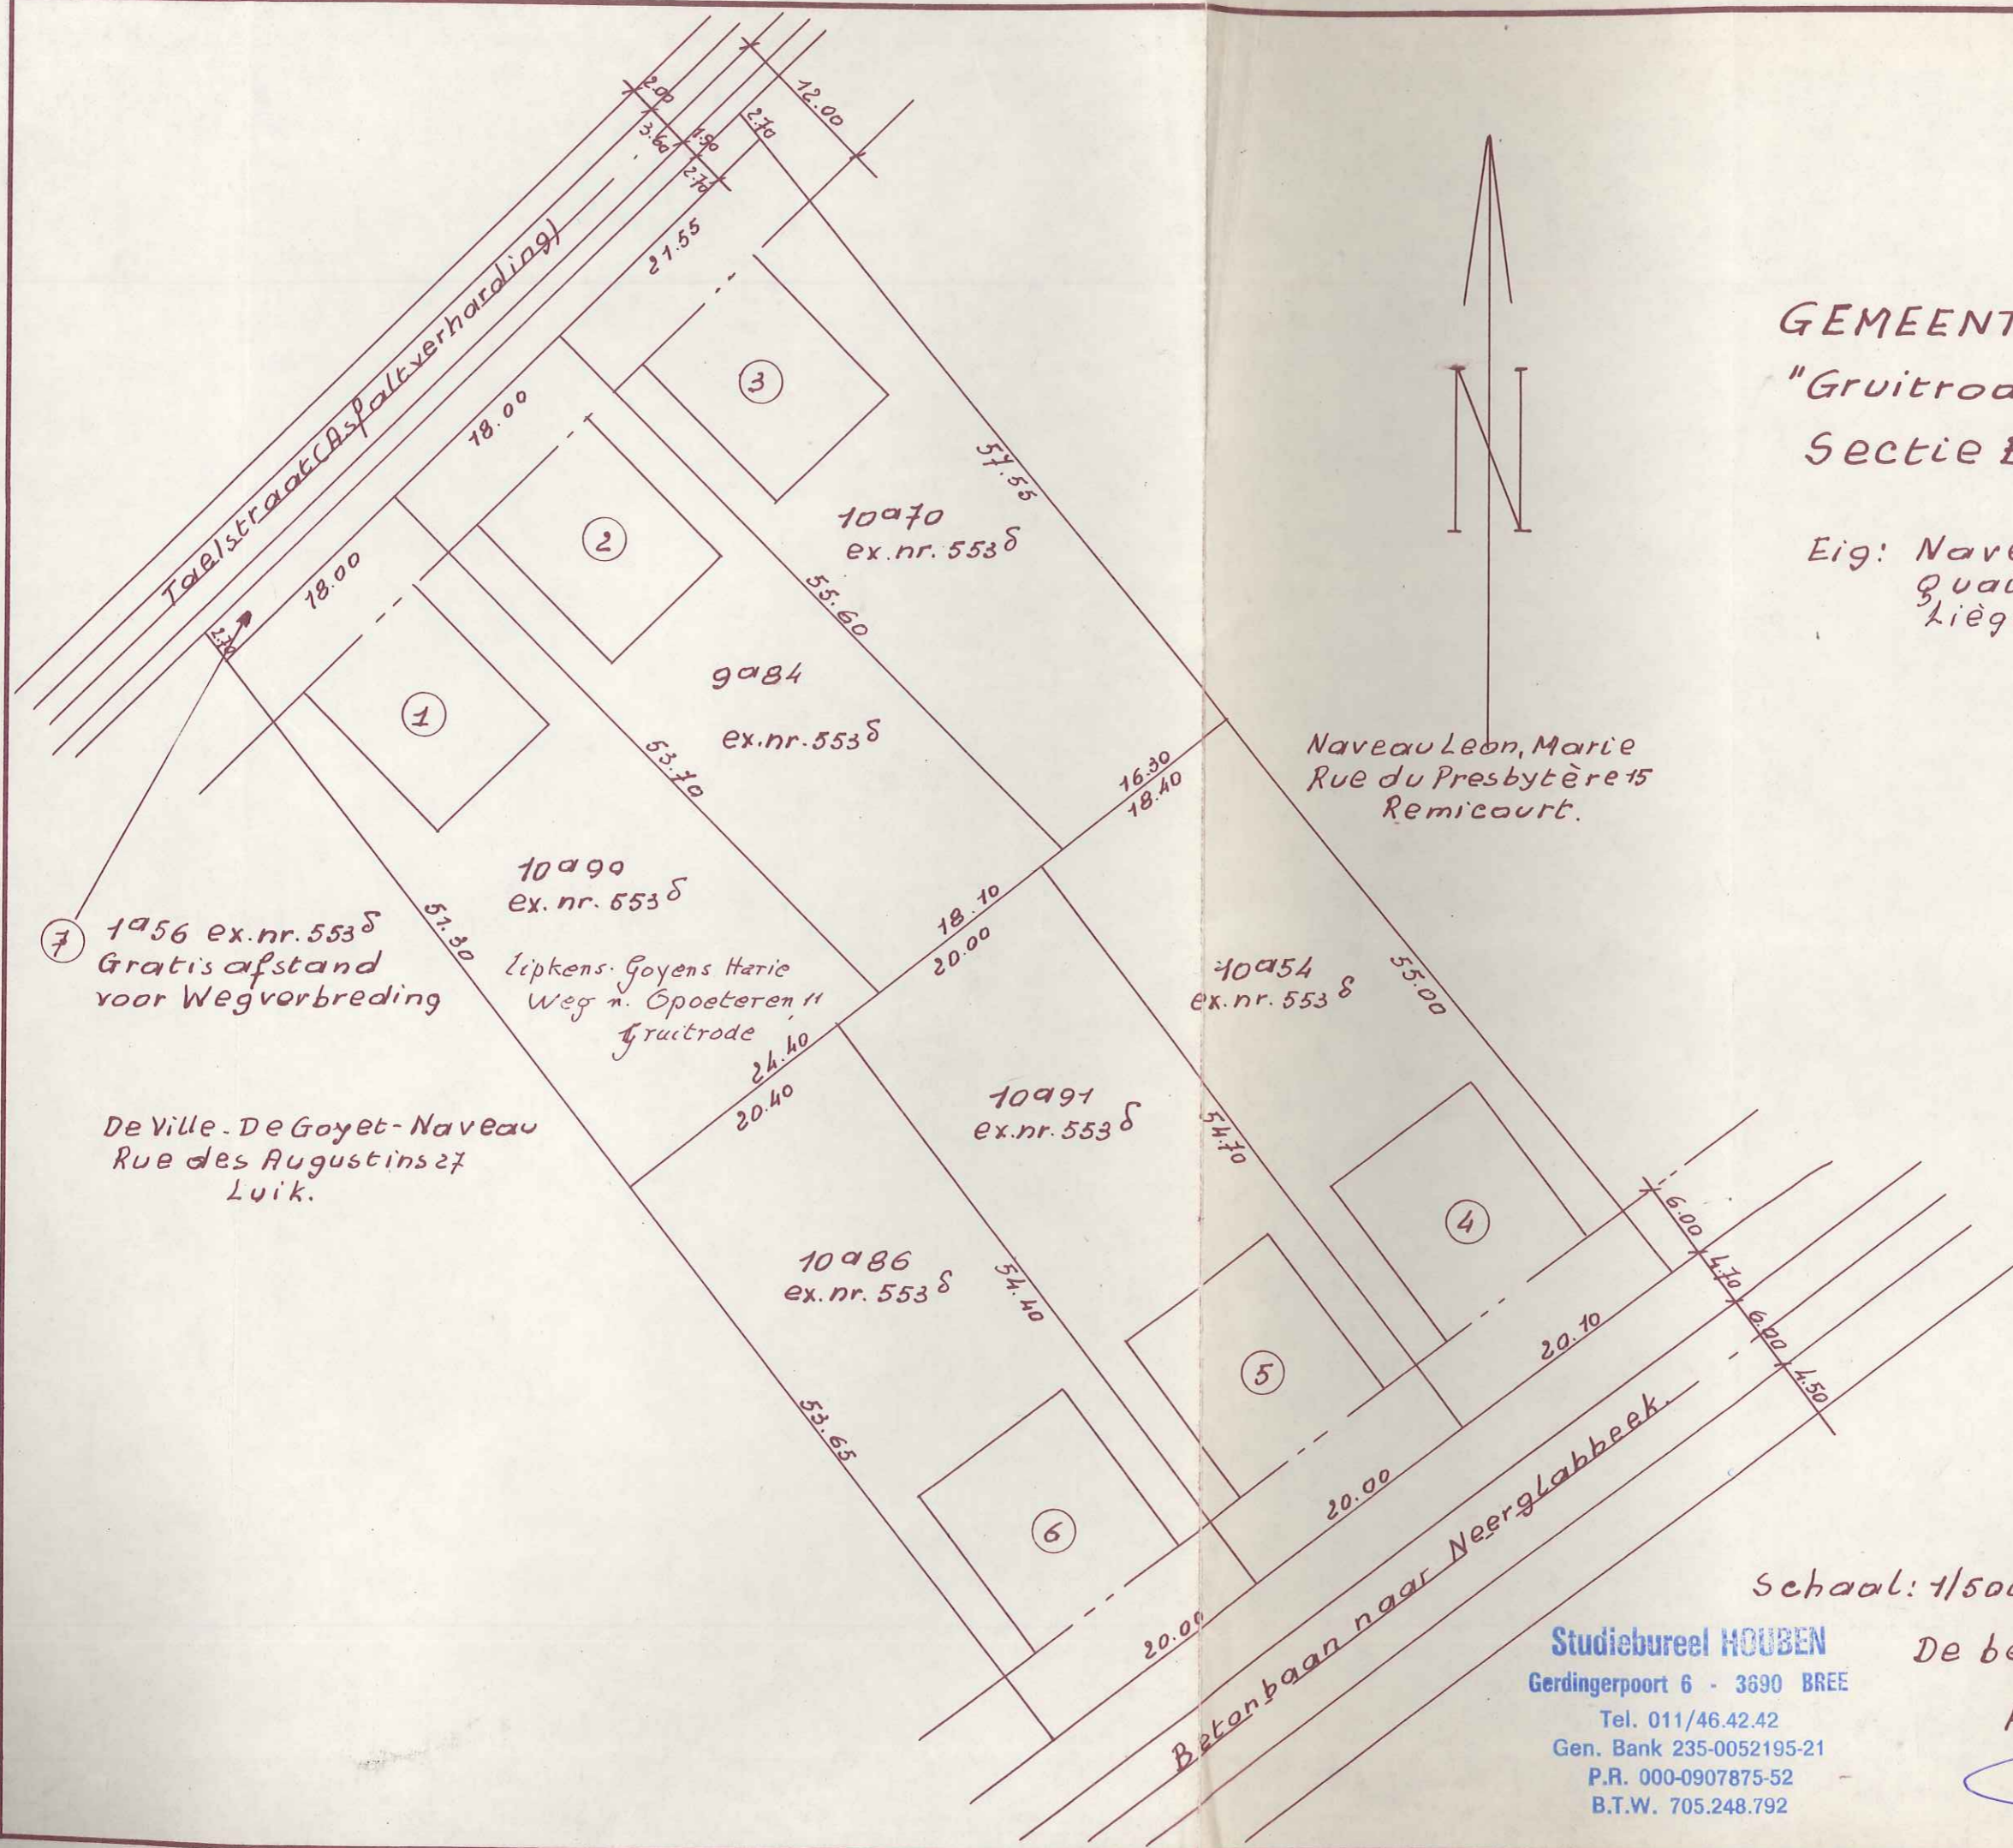

GEMEENTE GRUITRODE.
 "Gruitrode het Dorp",
 Sectie B. nr. 553 S/deel.

Eig: Naveau Jacques
 Quai de Longdoz 66
 Liège.

Naveau Leon, Marie
 Rue du Presbytère 15
 Remicourt.

⑦ 1956 ex. nr. 553 S
 Gratis afstand
 voor Wegverbreding

De Ville - De Goyet - Naveau
 Rue des Augustins 27
 Luik.

Schaal: 1/500

22-9-69

Studiebureel HOUBEN
 Gerdingerpoot 6 - 3690 BREE

De beëdigde Landmeter,

Tel. 011/46.42.42
 Gen. Bank 235-0052195-21
 P.R. 000-0907875-52
 B.T.W. 705.248.792

Houben Chr.

69/890