





MATERIALEN - NUTSVOORZ.

-  BESTAANDE CONSTR.
-  NIEUW GEVELTIESELW.
-  " " ORGAAND WERK.
-  GEW. BETON.


GEVELS KLINKAERT BAKSTEEN.
ORGAAND. SNELB THEE HOBLOC.
AERONLUYST GLAD BETON.
DAK GEPATTINEERDE ZINK ZW.
RANEN & DEUREN ALUM. KL. BORDEN.


SEVELDITBOUW CEDER
DORPELS BL. HARDSTEEN

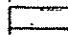ERIS. RIDLERING.
WATERLEIDING
GAS - TELEFOON
WEG VERH. KWS.
OPENB. VERLICHTING.


ISOLATIE MATERIAAL.


DAK. 15CM ROCKWOOL.
SPOUW STYROFOAM 4CM.
TUSSEN VL. 1. 0.6CM KURK
2. FIDORIMATE 2CM.
PLATTE DAKN : 6CM GEXP. POLYSTH.

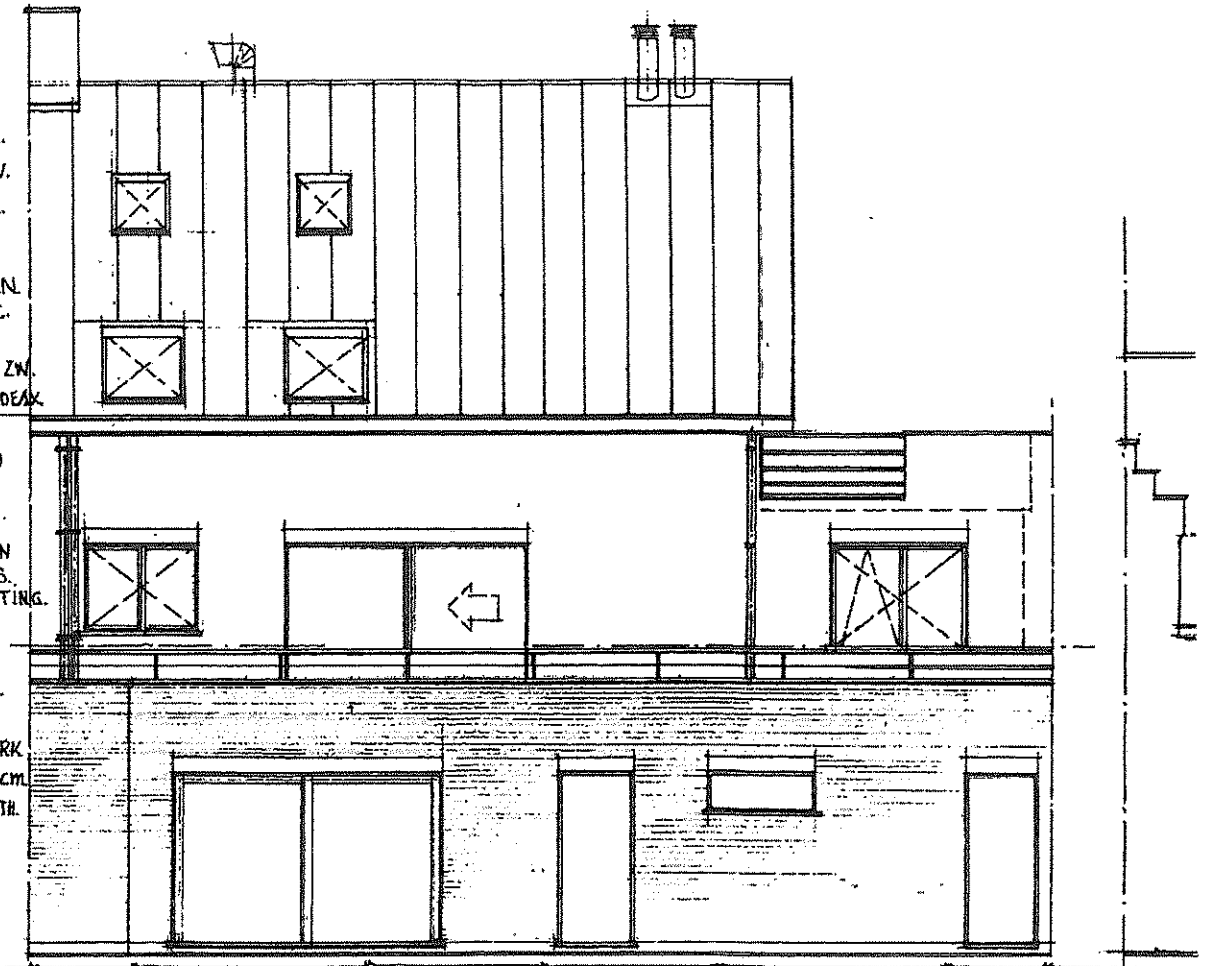

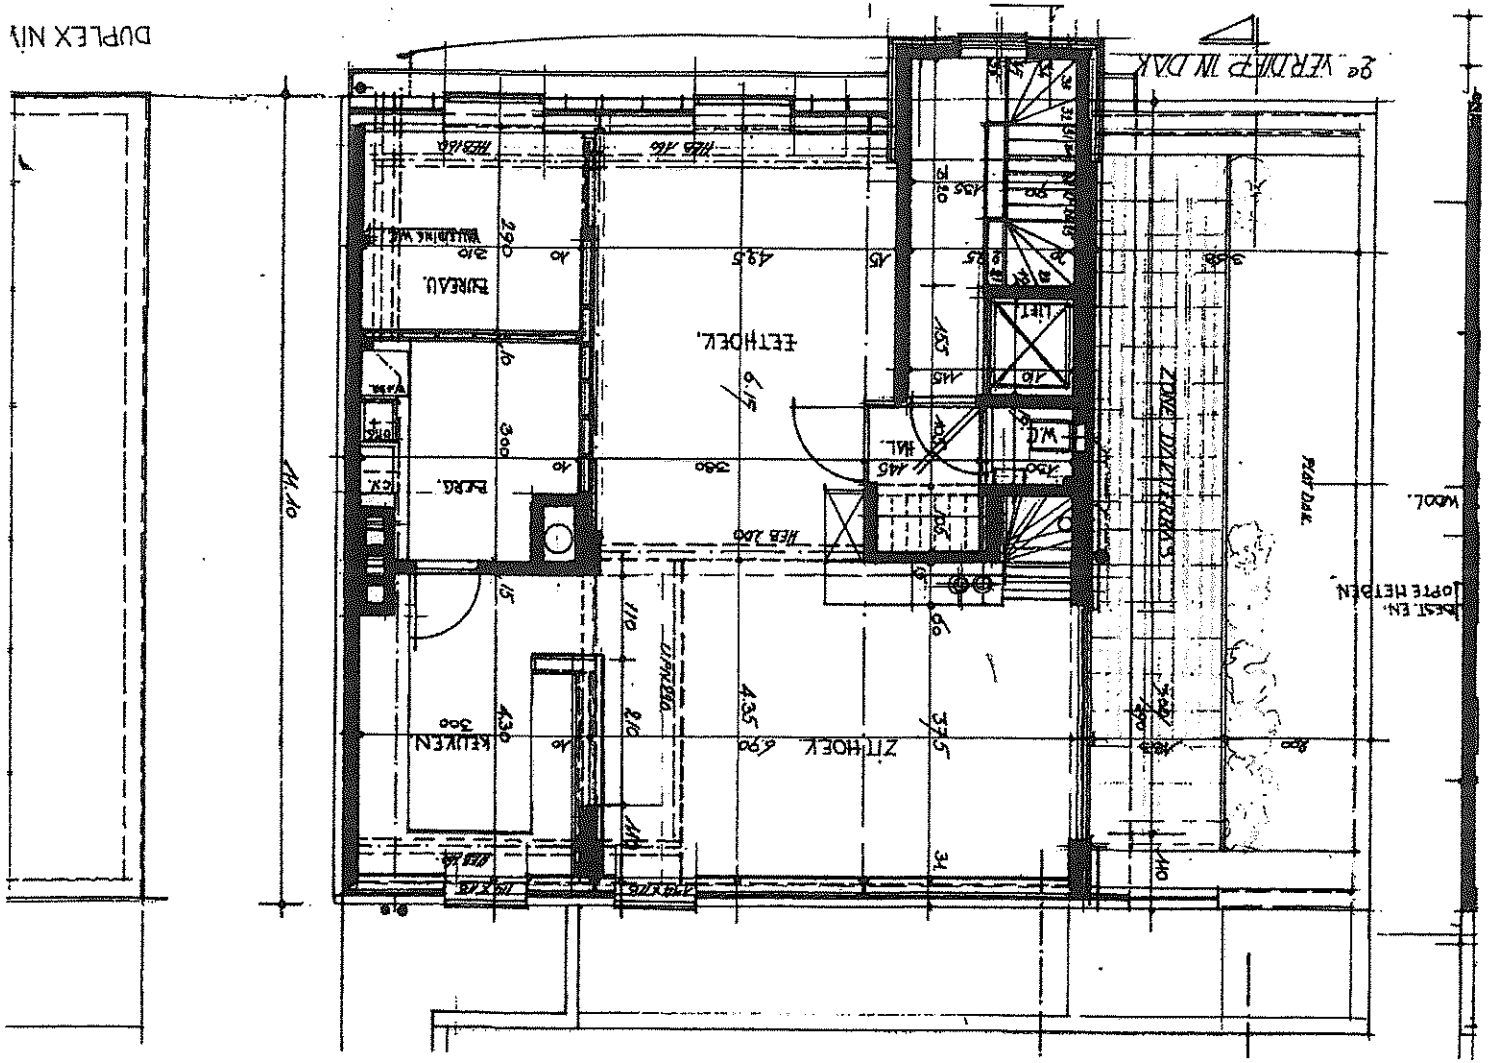

DUPLEX NIVO DAK.

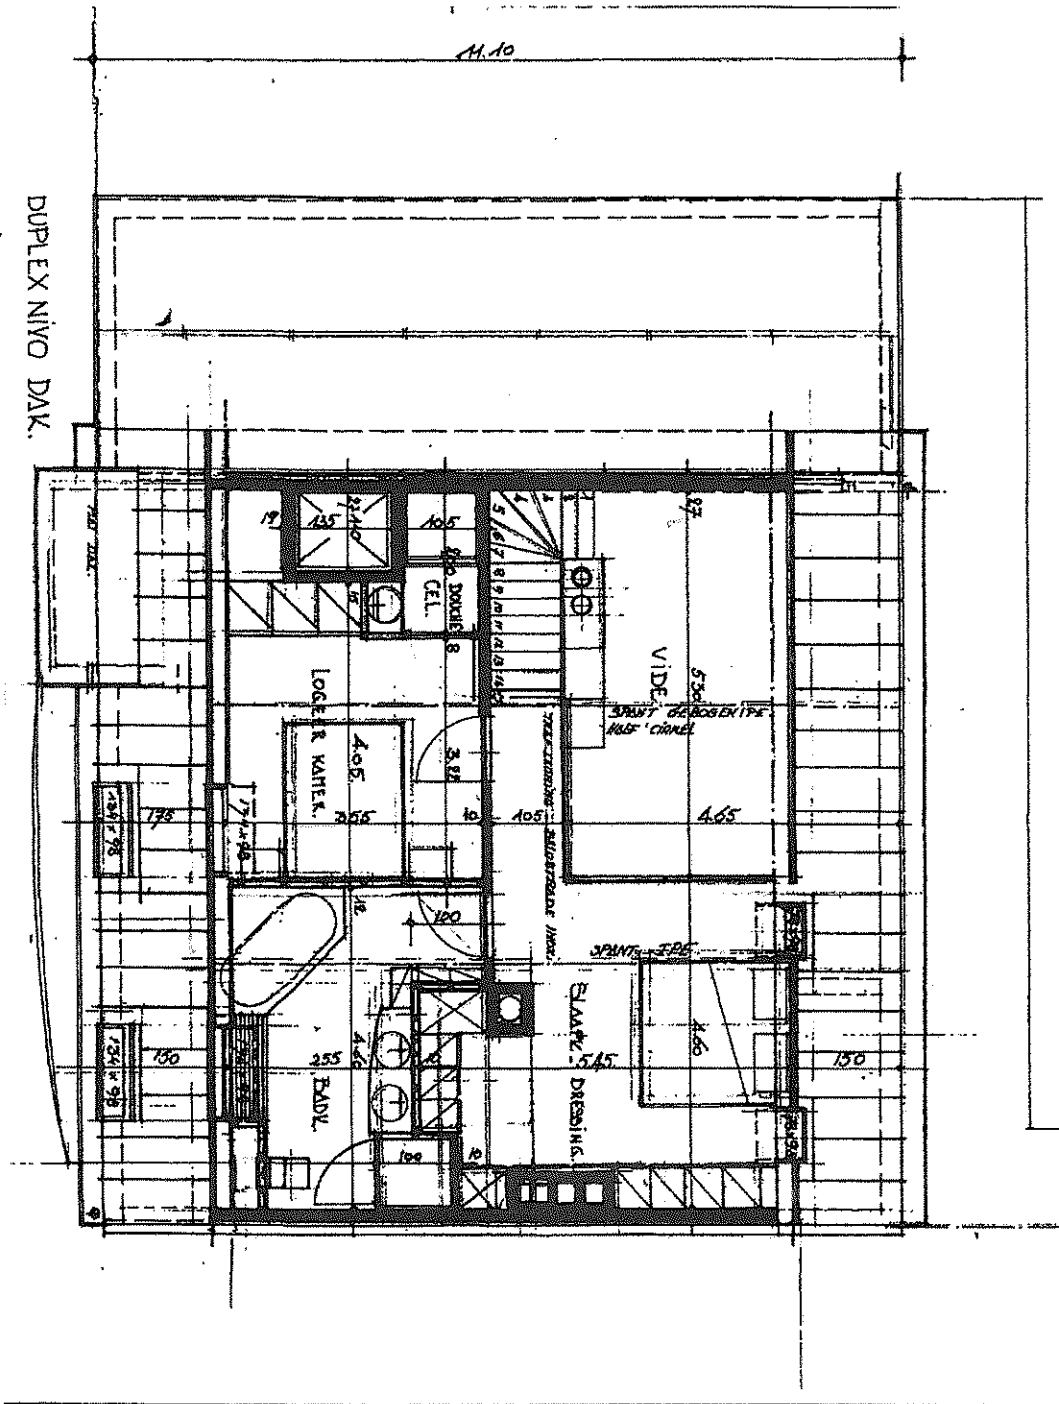

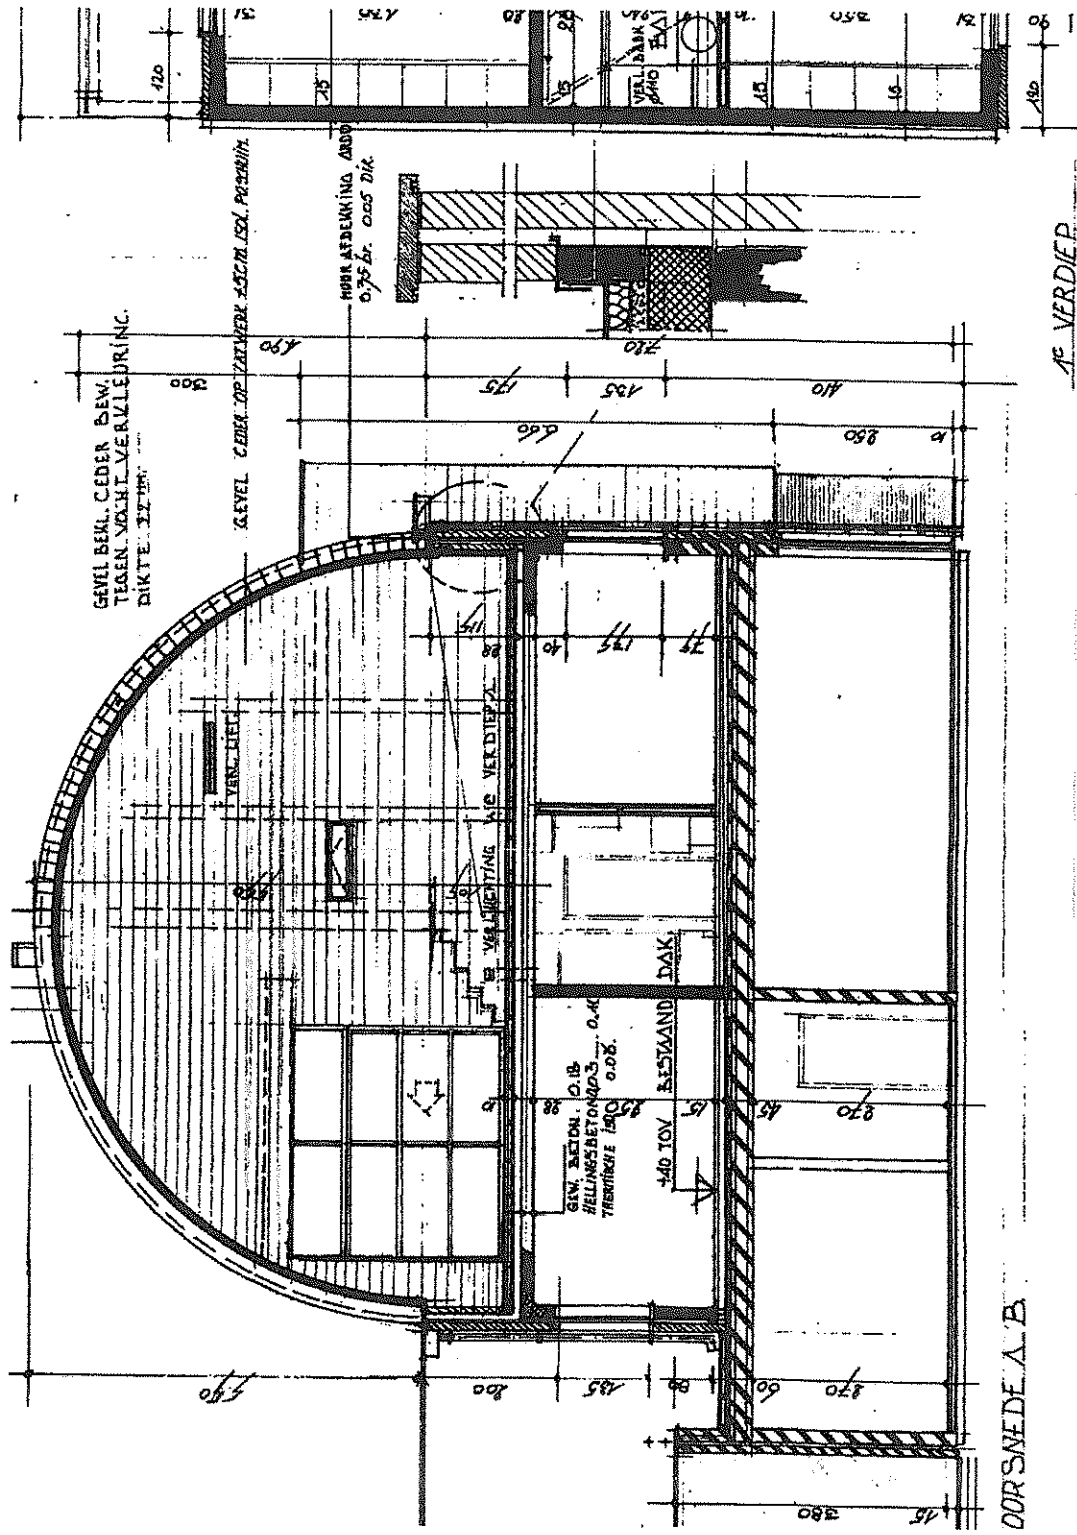

GEVEL BEK. CEDER BEW.
TEGEN WAAK VERVLEKING.
DIKTE. 32 MM.

GEVEL GEB. OP VALWERK 23 CM. ISOL. PORENWIJ.

HUK AFBEKIING ARBO
0.75 BR. 0.005 DIK.

SIV. BEDI. 0.18
HELLSMETANOD. 0.4K
TREKRIJGTE 1400 0.08.

140 TOV RIJSTAND DAK

S. VERKETING NO VERDIEP.

DUR SNEDE A. B.

1E VERDIEP.

