


© ABSTRACTarchitects BVBA Burg.
 Deze plannen zijn beschermd, ze mogen niet worden overgenomen, geheel of gedeeltelijk door derden. De plannen, details en vormgeving blijven eigendom van de architect.

Bij ontstentenis van de stedenbouwkundige voorschriften en digitale terreinopmeting zijn deze plannen indicatief en onder voorbehoud. Zij kunnen nog eveneens aangepast worden in functie van de stabiliteitsplannen en de EPB berekeningen. Aanduidingen meubilair, sanitair en vloerbetrekking enkel en alleen ter titel van inlichting.

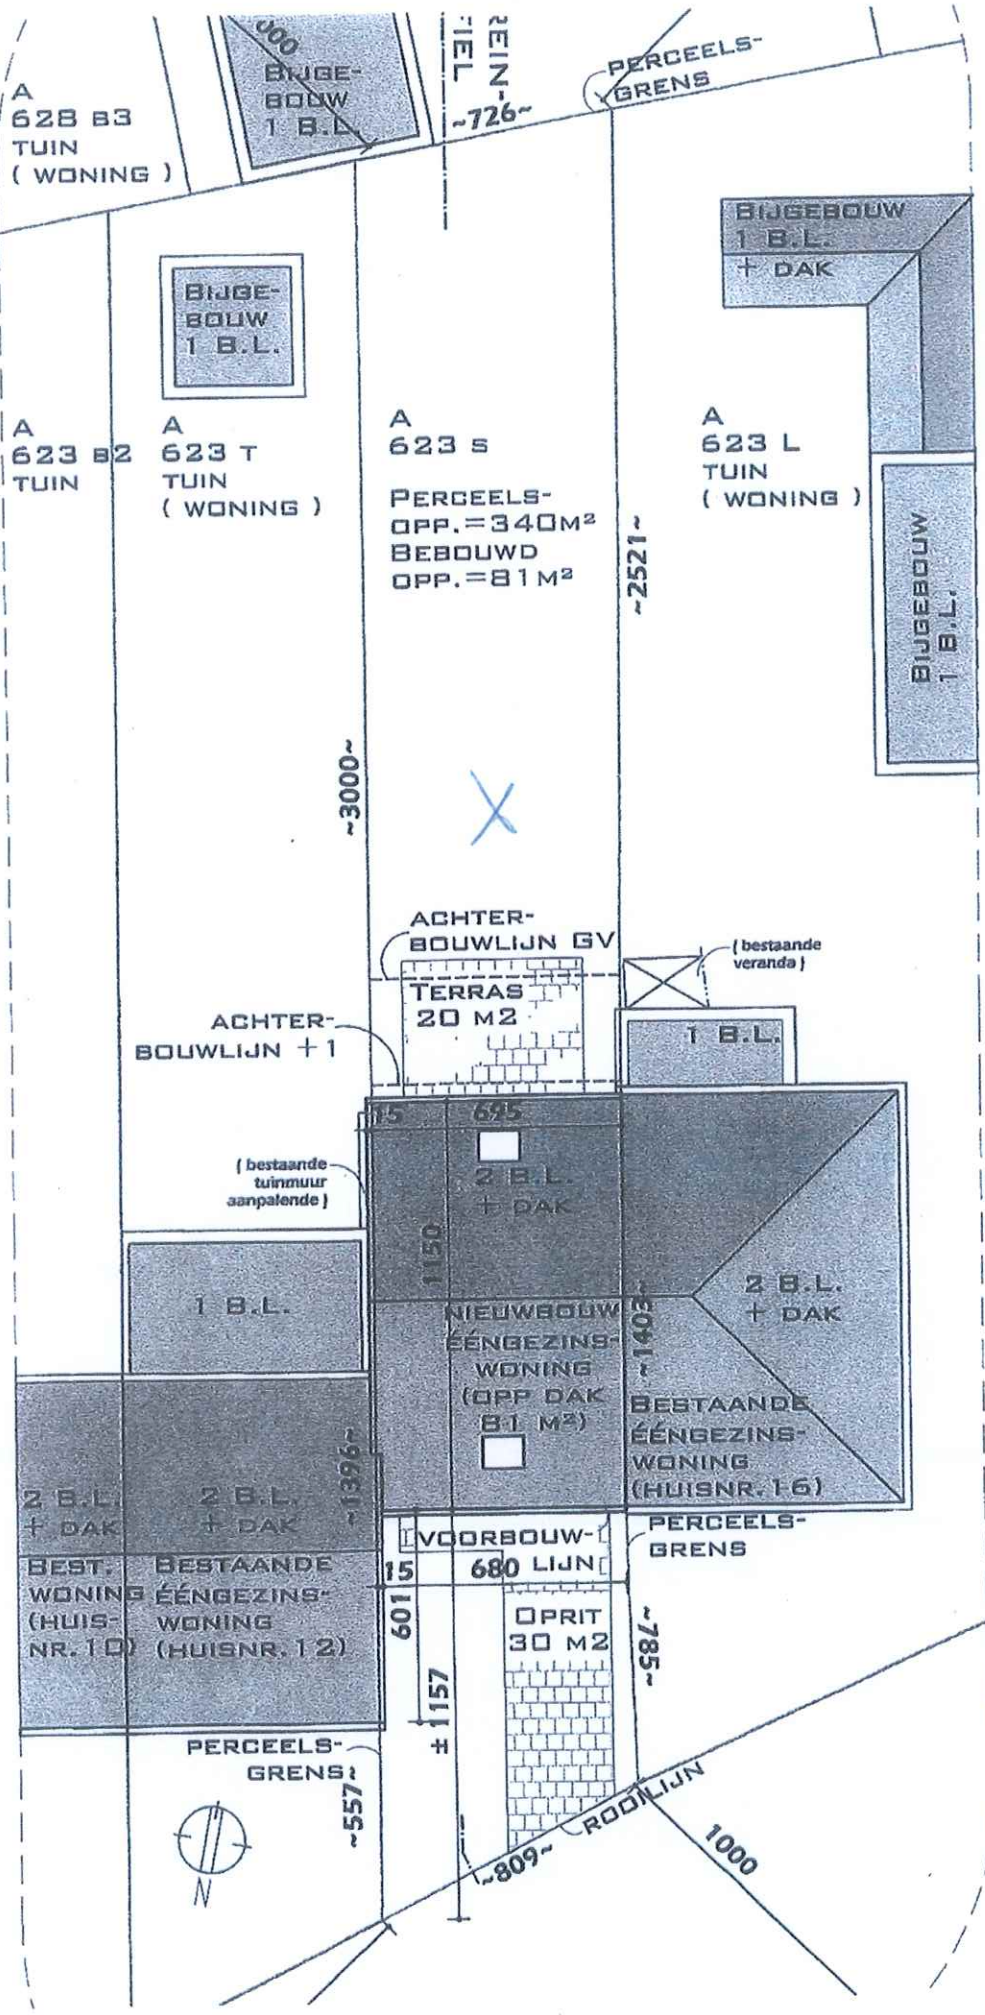

Project 4255 : gesloten bebouwing

EIGENAAR: Magema - Tsongo, Paul & Francisca
 LOCATIE: Terdelstaart 16, 9320 Aarts (Nieuwerkerken), Sectie A nr 623

FASE: Definitief ontwerp

SCHAAL: 1/200
 DATUM: 24/05/12
 NAME: 4255_DO_APR00_04_A3M1
 NR: 1

MAAM: Implanting
 NIEUWE TOESTAND
 VERSIE: A

Handtekening: _____

Verordening: Besluit van 21 mei 2011 11-09-02
 File: OMA_Prospectus_B._JP_Magama_Tsongo4255_02_OPR320_04.dwg
 www.abstractarchitects.be

ABSTRACT architects
 Leuvensesteenweg 276
 3200 AA BESCHOT
 T: 016 26 27 87
 F: 016 68 01 97
 info@abstractarchitects.be
 www.abstractarchitects.be




STAD AALST
13e Afdeling Nieuwkerken
Sectie A, nr. 623s

Opgemeten en in plan gebracht
 op 17.01.2012 zonder verder
 onderzoek naar perceelgrenzen

ing. Raf Schoonvliet MSc,
 landmeter-expert

LEGENDE

- ⊙ Elektriciteitspaal
- ⊙ Boom
- ⊙ Merksteen water (W), electr. (E), gas (G), telefoon, radio/vv (R)
- ⊙ Brandkraan
- ⊙ Cabine Radio, TV
- ⊙ Roodlijnspecteputteksel rond
- ⊙ Roodlijnspecteputteksel vierkant
- ⊙ Betonstraatstenen
- ⊙ Asfaltverharding
- ⊙ Betonverharding

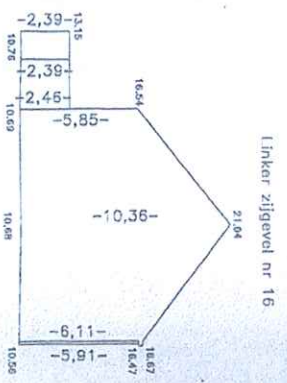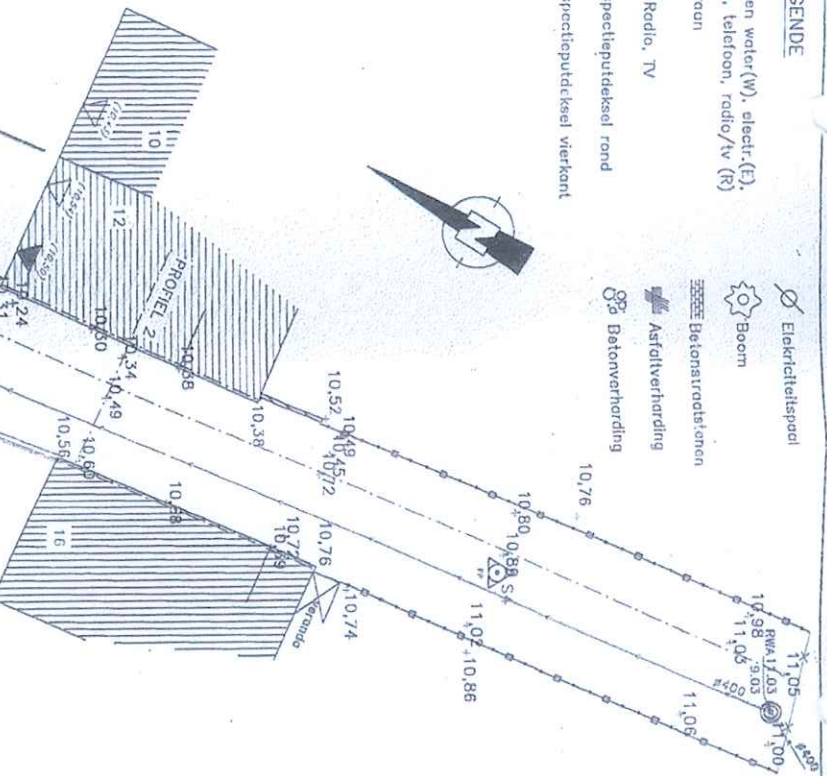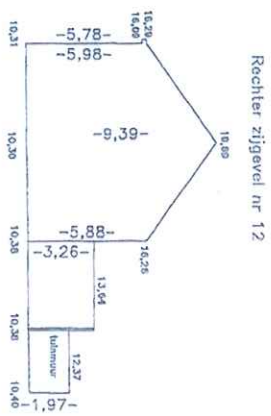

PROFIEL 2
 Schaal : 1/250
 Referentiehoogte : 5,00

Afstand	Terrainpellen
10,34	0,00
10,36	0,69
10,49	7,02
10,65	9,24
10,80	15,66

PROFIEL 1
 Schaal : 1/250
 Referentiehoogte : 9,00

Afstand	Terrainpellen
10,13	0,00
10,24	3,18
10,26	4,31
10,29	4,48
10,06	6,47
10,07	6,94
10,10	7,02
10,18	10,34
10,15	13,07
10,14	13,57
10,09	15,57
10,09	15,70
10,19	19,24
10,49	29,33
10,72	45,60
11,03	50,74
11,03	58,93
11,11	59,02

Schaal: 1/250 e

Stad AALST
 eigenaar: Magera Kiyangi
 Tsongo Mbaku
 Doc. nr. 12_239_FV