



ONTWERPER:
ODA architecture BV BVBA / mail@oda.be - 0471/13 38 67
Gasthuisstraat 17 - 9500 Geraardsbergen
EPB/CVENV/STAB: /

BOUWHEER:
Andreas De Boeck - Anouchka Olbrechts
andreas@oda.be - 0471/13 38 67
Stationsstraat 8, 9220 Hamme

WERFLIGGING:
Oost Vlaanderen / Stationsstraat 8 - 9220 Hamme
AANNEEMER: /

UITVOERING: UO	VOLGNUMMER: 2 (niveau)
VOORWER_ID: 1610 STATIONSTR	VRIJE TEKST:
TEKENING: P (plan)	SCHAAL: 1/50
TOESTAND: N (nieuw)	DATUM:

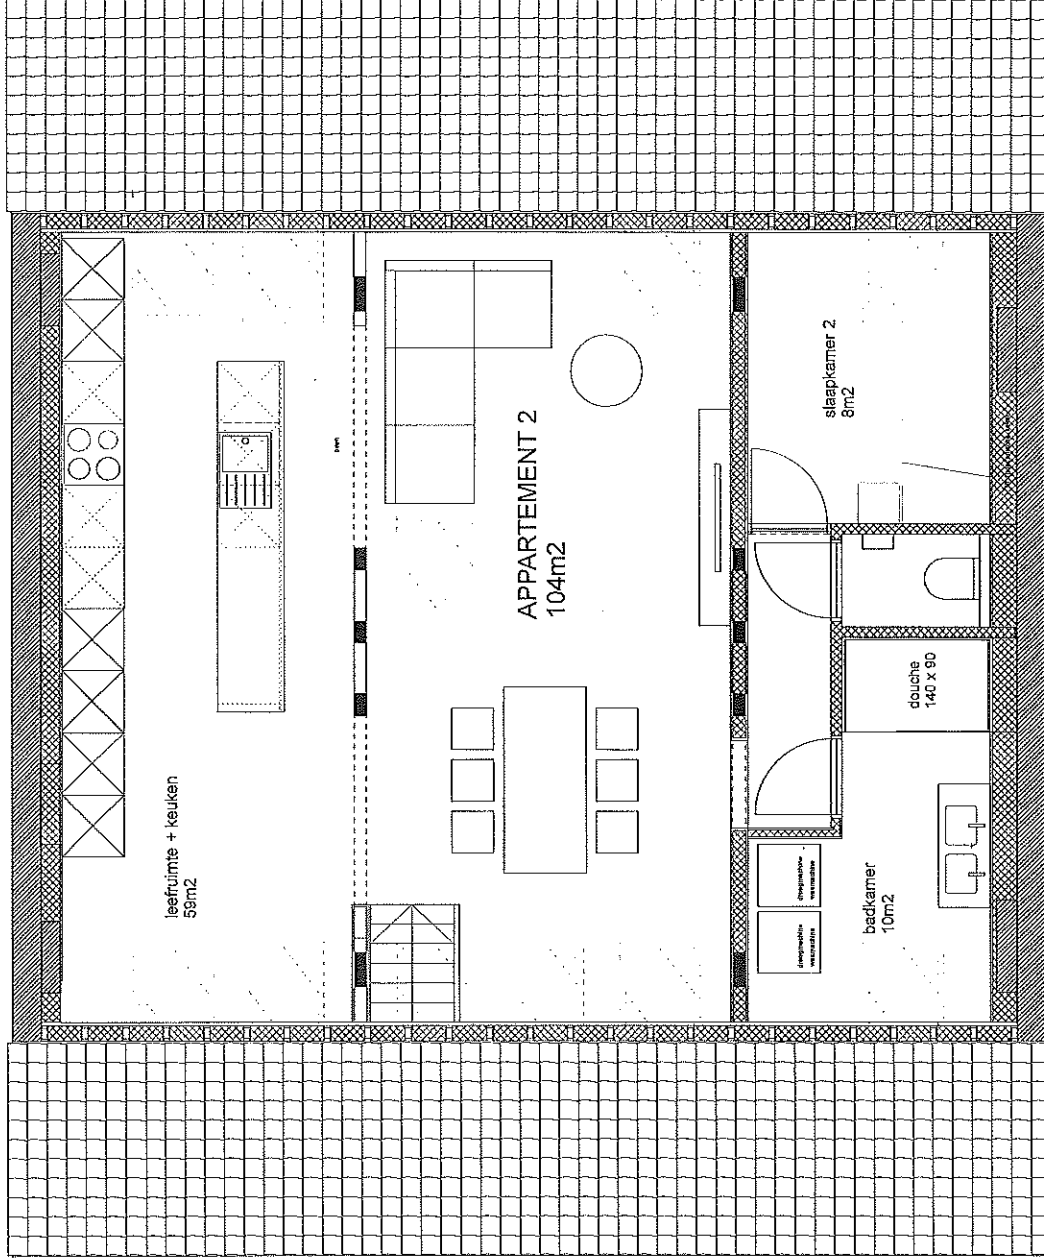

UITVOERING: UO	VOLGNUMMER: 3 (niveau zolder)	WERFLIGGING: Oost Vlaanderen / Stationsstraat 8 - 9220 Hamme	BOUWHEER: Andreas De Boeck - Anouchka Olbrechts andreas@oda.be - 0471/13 38 67 Stationsstraat 8, 9220 Hamme	ONTWERPER: ODA architecture BV BVBA / mail@oda.be - 0471/13 38 67 Gashuisstraat 17 - 9500 Geraardsbergen	
VOORWER_ID: 1610 STATIONSTR	VRIJE TEKST:			EPB/CV/VENT/STAB: /	
TEKENING: P (plan)	SCHAAL: 1/50	AANNEMER: /			
TOESTAND: N (nieuw)	DATUM:				