


# Steenokkerzeel - 3<sup>e</sup> Afdeling

## Sectie A - Perceel 76<sup>d</sup>

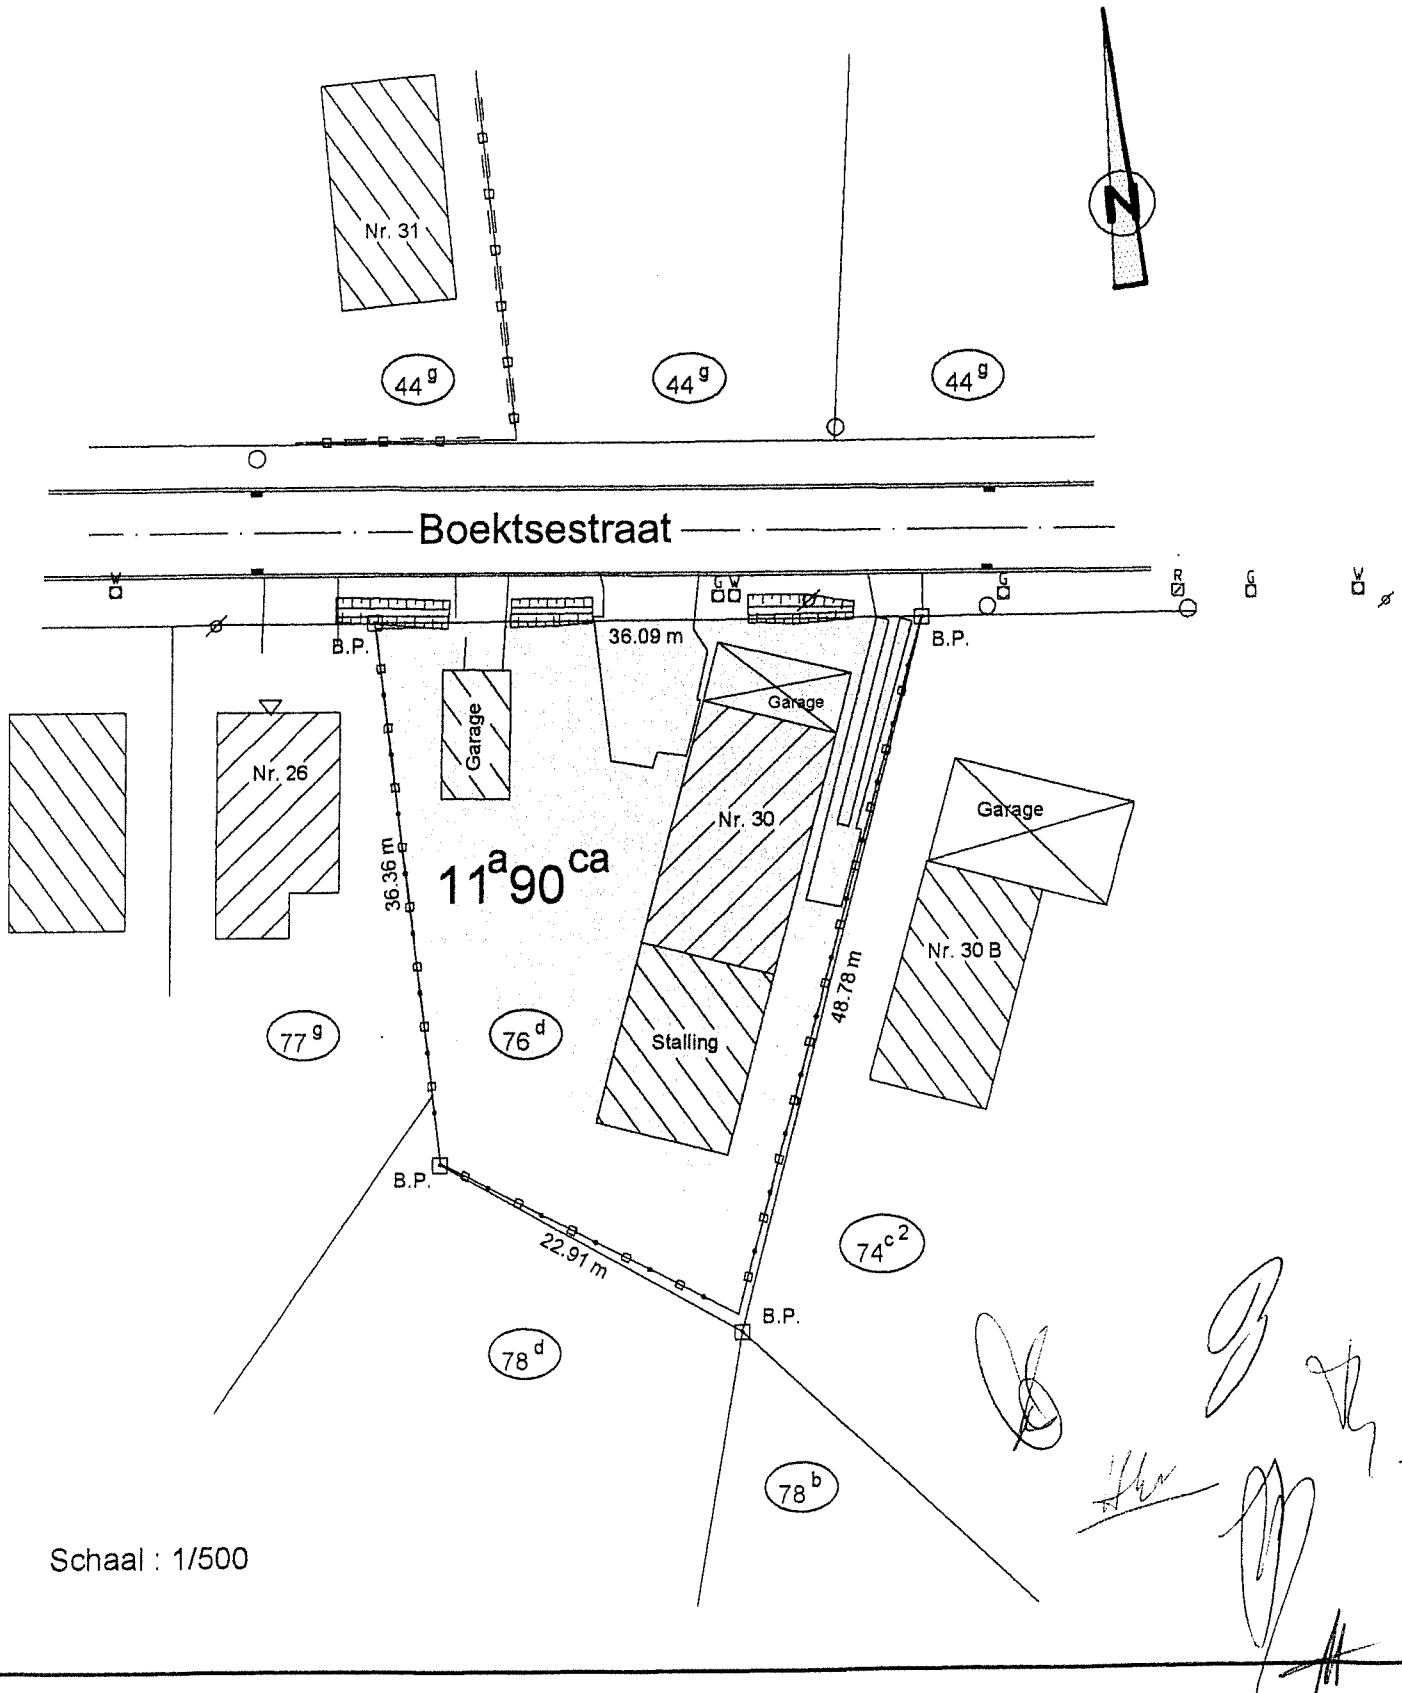

# Provincie Vlaams-Brabant.

## Gemeente STEENOKKERZEEL

### PROCES-VERBAAL VAN OPMETING

In het jaar 2007, de 12<sup>e</sup> juni, ben ik ondergetekende Sente Ivan, Landmeter- Expert, gevestigd te 1910 Kampenhout, Perksesteenweg 20, in die hoedanigheid wettelijk beëdigd voor de Rechtbank van Eerste Aanleg te Brussel en ingeschreven op het Tableau van de Federale Raden van de Landmeters-Experten, met het nr. 04 0970,

overgegaan tot het opmeten en afpalen van het volgende goed:

- een perceel bouwgrond, kadastraal gekend Steenokkerzeel, 3<sup>e</sup> afdeling, sectie A, nr. 76<sup>d</sup>, eigendom van de consoorten Jast.

Voor het vastleggen van de perceelsgrenzen werd rekening gehouden met de bestaande grenspalen en afsluitingen, kadastrale inlichtingen, de oppervlakte van het perceel en het plan van opmeting opgesteld door landmeter-expert Vanderick Dries.

De oppervlakte van het aldus afgebakende perceel bedraagt 11<sup>a</sup> 90<sup>ca</sup>.

Alles is voldoende aangeduid op het van maatsijfers voorziene plan hiernaast.

Ten bewijze waarvan onderhavig proces-verbaal werd opgesteld om dienen en te gelden als naar recht.

De eigenaars

De beëdigde Landmeter-Expert


Sente Ivan

016/89 06 01

#### Legende



: Gracht

 

: Afsluiting

□ B.P. : Bestaande grenspaal

Geregistreerd te Vilvoorde  
dd. drie januari 2008  
één Bladjeul Verordening(en)  
Boek 5/39 Blad 7... Vok 18...  
Ontvangen: Vijftienhond euro (25€)

De Eerstaanwezende Inspecteur,  
  
De Eerstaanwezende inspecteur,  
W. VAN ROSSEN