

Kadastrale afdeling : 13050


Referentie van het dossier : 20181603

Sectie : B

Schaal : 1/1000

Nummer van het Perceel : 0081/00F000

Toestand op : 01/01/2013

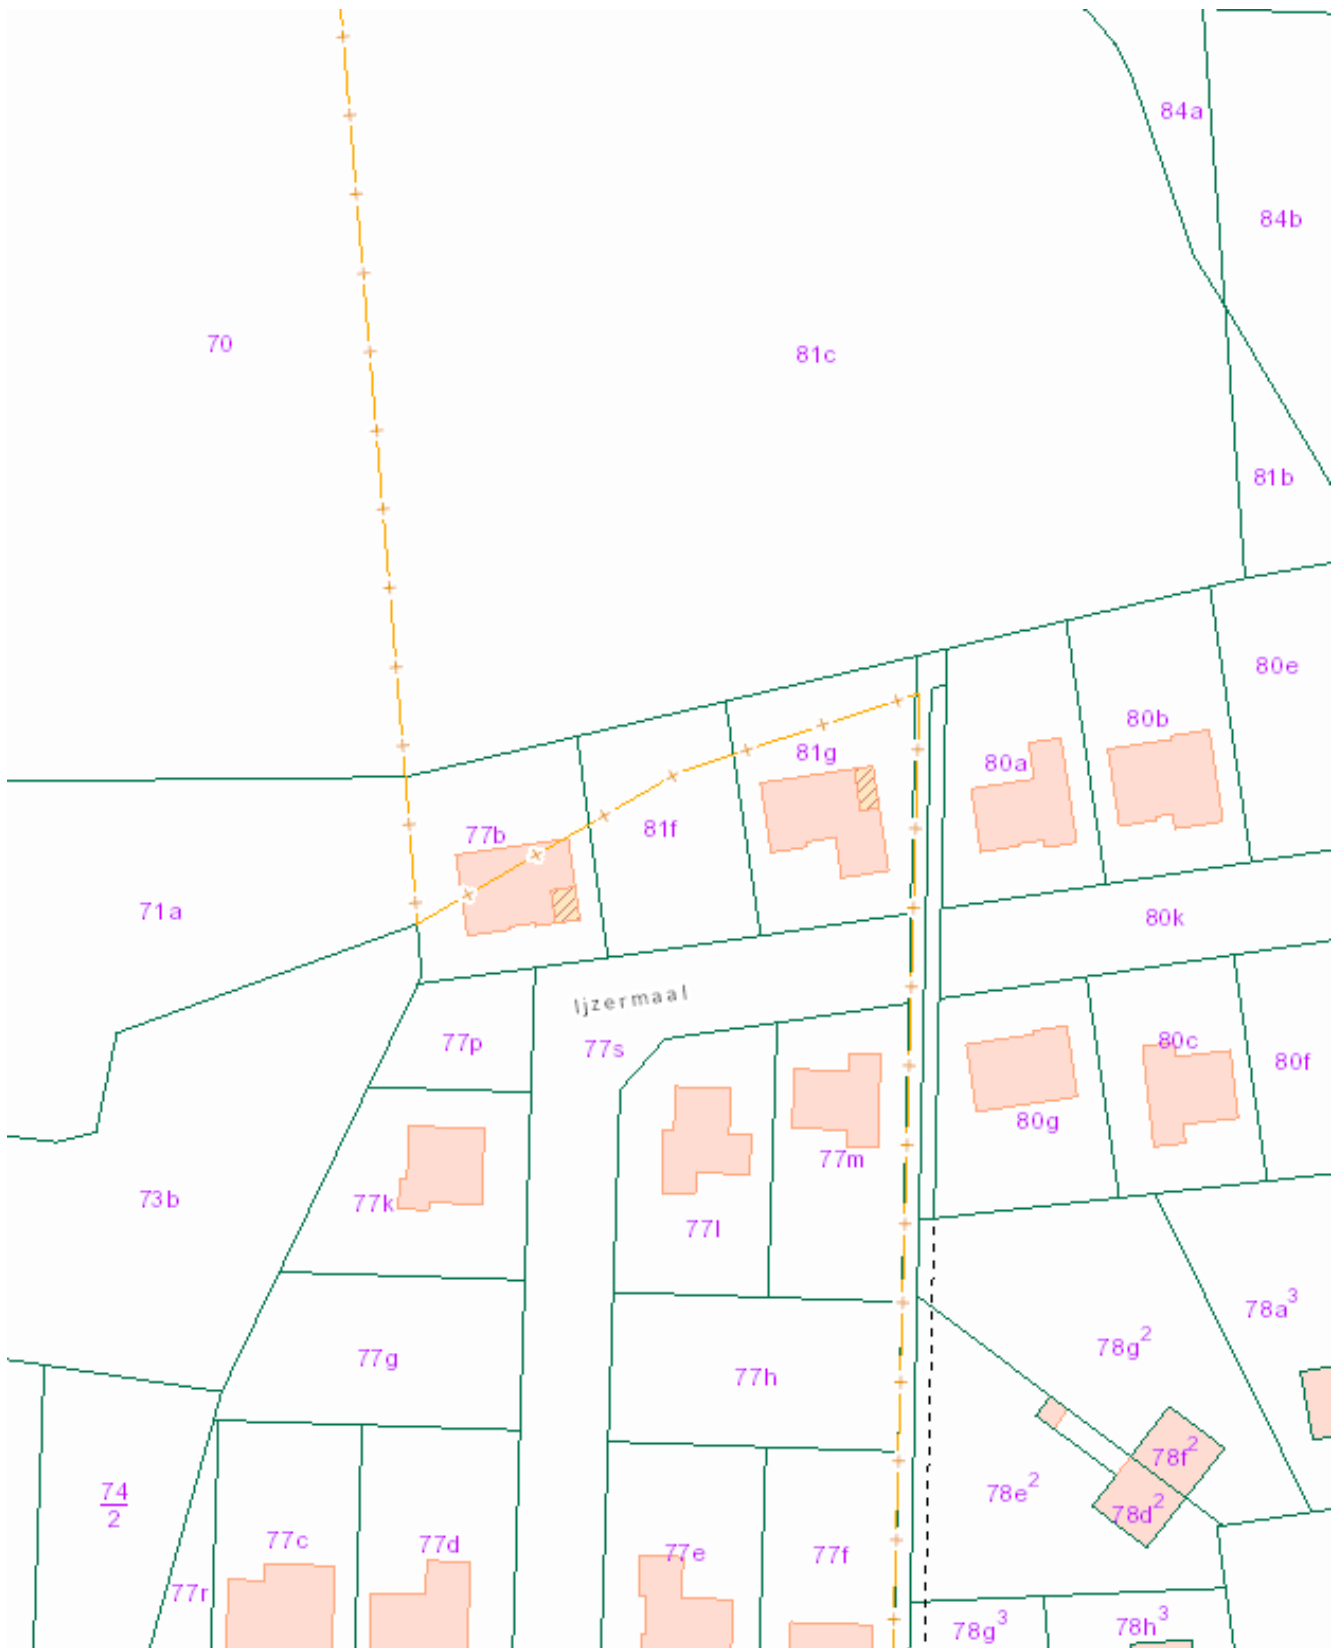

De AAPD, producent van de databank waarin deze gegevens zijn opgenomen geniet de intellectuele eigendomsrechten vermeld in de wet van 30 juni 1994 betreffende het auteursrecht en de naburige rechten.