

GEMEENTE HEIST O/D BERG.

Deelgemeente SCHRIEK

Sectie B deel van nrs 46^g en 47^L

Schaal 1/500.




Sectie B nr 41
Domein van Provinciale & intercommunale
drinkwatermaatschappij der Prov. Antwerpen

Sectie B nr 44a
PAPEN-EGGERS

Sectie B nr 45
PAPEN-EGGERS

PNT	COORDINATEN (x,y)
A	1.32 -103.33
B	5.11 -53.48
C	-71.29 -47.60
D	-67.41 38.37
E	13.17 13.19
F	8.10 -53.71
G	4.32 -103.56

61a 72ca

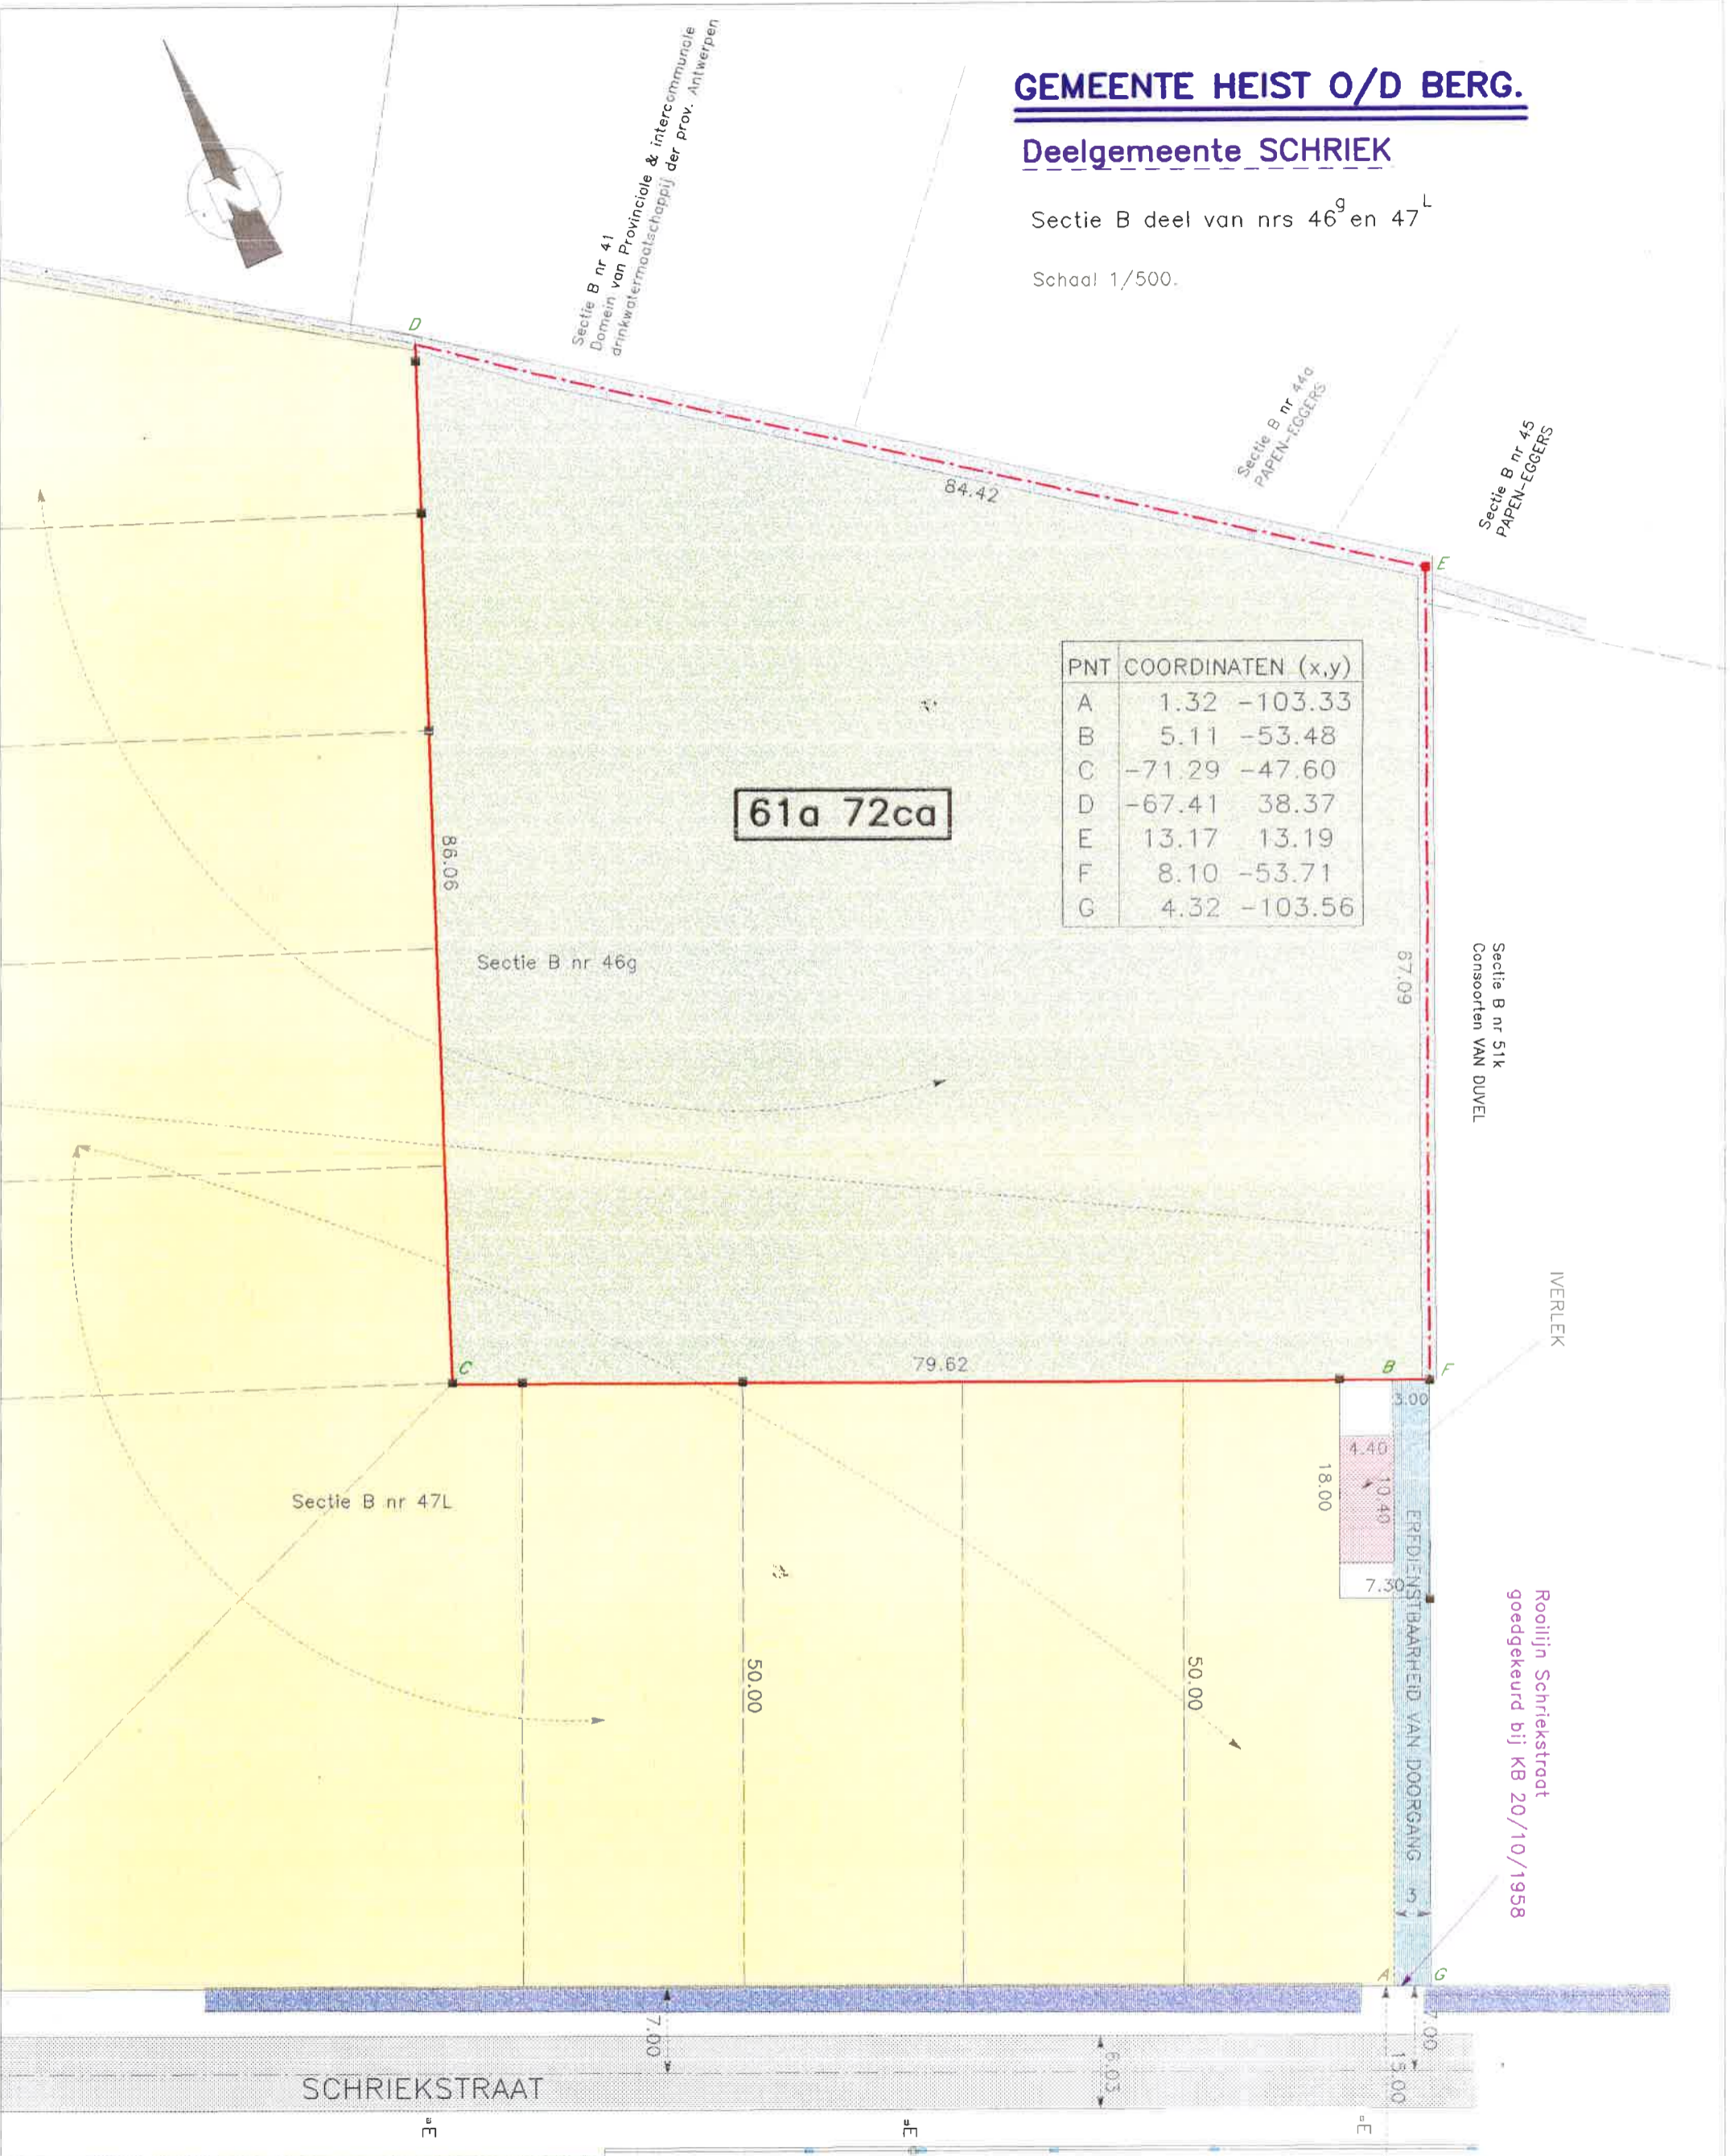

Rooilijn Schriekstraat
goedgekeurd bij KB 20/10/1958

G. Bergmans
Landmeter
Herent, 06.02.2001.

Sectie B nr 198a.

Sectie B nr 198v.

Sectie B nr 198g.

Sectie B nr 198y.

Sectie B nr 198n.

Sectie B nr 198m.

Sectie B nr 198x.

Sectie B nr 198f.

Sectie B nr 198z.