

APROVADO(A), em sessão, Ordinária
em 16 discussão, nesta data.
16/03/2026
DATA PRESIDENTE

REQUERIMENTO Nº 31/2026

A Vereadora Ana Carina de Oliveira Santos, no uso de suas atribuições regimentais, vem, respeitosamente, requerer à Mesa Diretora da Câmara Municipal de Meruoca, após ouvido o plenário, que seja encaminhado expediente ao Deputado Estadual Sérgio Aguiar, solicitando que o mesmo interceda junto ao Governo do Estado do Ceará e à Superintendência de Obras Públicas – SOP, no sentido de viabilizar a estadualização da estrada vicinal que interliga a CE-240, no município de Meruoca, à CE-241, no município de Alcântaras, passando pelas localidades de Sítio São Rafael e Baixa Grande.

A referida estrada possui grande relevância para a mobilidade regional, sendo amplamente utilizada pela população das comunidades rurais situadas entre os municípios de Meruoca e Alcântaras. Trata-se de uma importante via de deslocamento para agricultores, estudantes, trabalhadores e moradores da região, que diariamente utilizam esse trajeto para acesso a serviços públicos, escolas, unidades de saúde e atividades comerciais.

Além disso, a estrada desempenha papel fundamental no escoamento da produção agrícola local, especialmente das comunidades rurais situadas ao longo de seu percurso, contribuindo diretamente para o fortalecimento da economia regional e para a integração territorial da Serra da Meruoca.

Entretanto, por se tratar atualmente de uma via sob responsabilidade municipal, os investimentos necessários para sua melhoria estrutural tornam-se limitados. A estadualização da estrada permitirá que o Governo do Estado do Ceará possa realizar investimentos mais robustos em infraestrutura, possibilitando obras de pavimentação, drenagem, sinalização e manutenção permanente, garantindo melhores condições de tráfego, segurança viária e desenvolvimento regional.


Ressalte-se que a transformação da referida via em rodovia estadual representa uma medida estratégica para a integração da malha rodoviária da região, uma vez que permitirá a ligação direta entre a CE-240, em Meruoca, e a CE-241, em Alcântaras, fortalecendo o fluxo entre os municípios e ampliando as condições de mobilidade da população da Serra da Meruoca.

Diante da relevância social, econômica e logística da medida, espera-se contar com o apoio do Deputado Estadual Sérgio Aguiar para que esta importante demanda da população de Meruoca e Alcântaras seja levada ao conhecimento do Governo do Estado do Ceará, visando a análise da viabilidade técnica e administrativa para inclusão do referido trecho na malha rodoviária estadual.

Sala das Sessões da Câmara Municipal de Meruoca, 13 de março de 2026.



Ana Carina de Oliveira Santos
Vereadora - Câmara Municipal de Meruoca

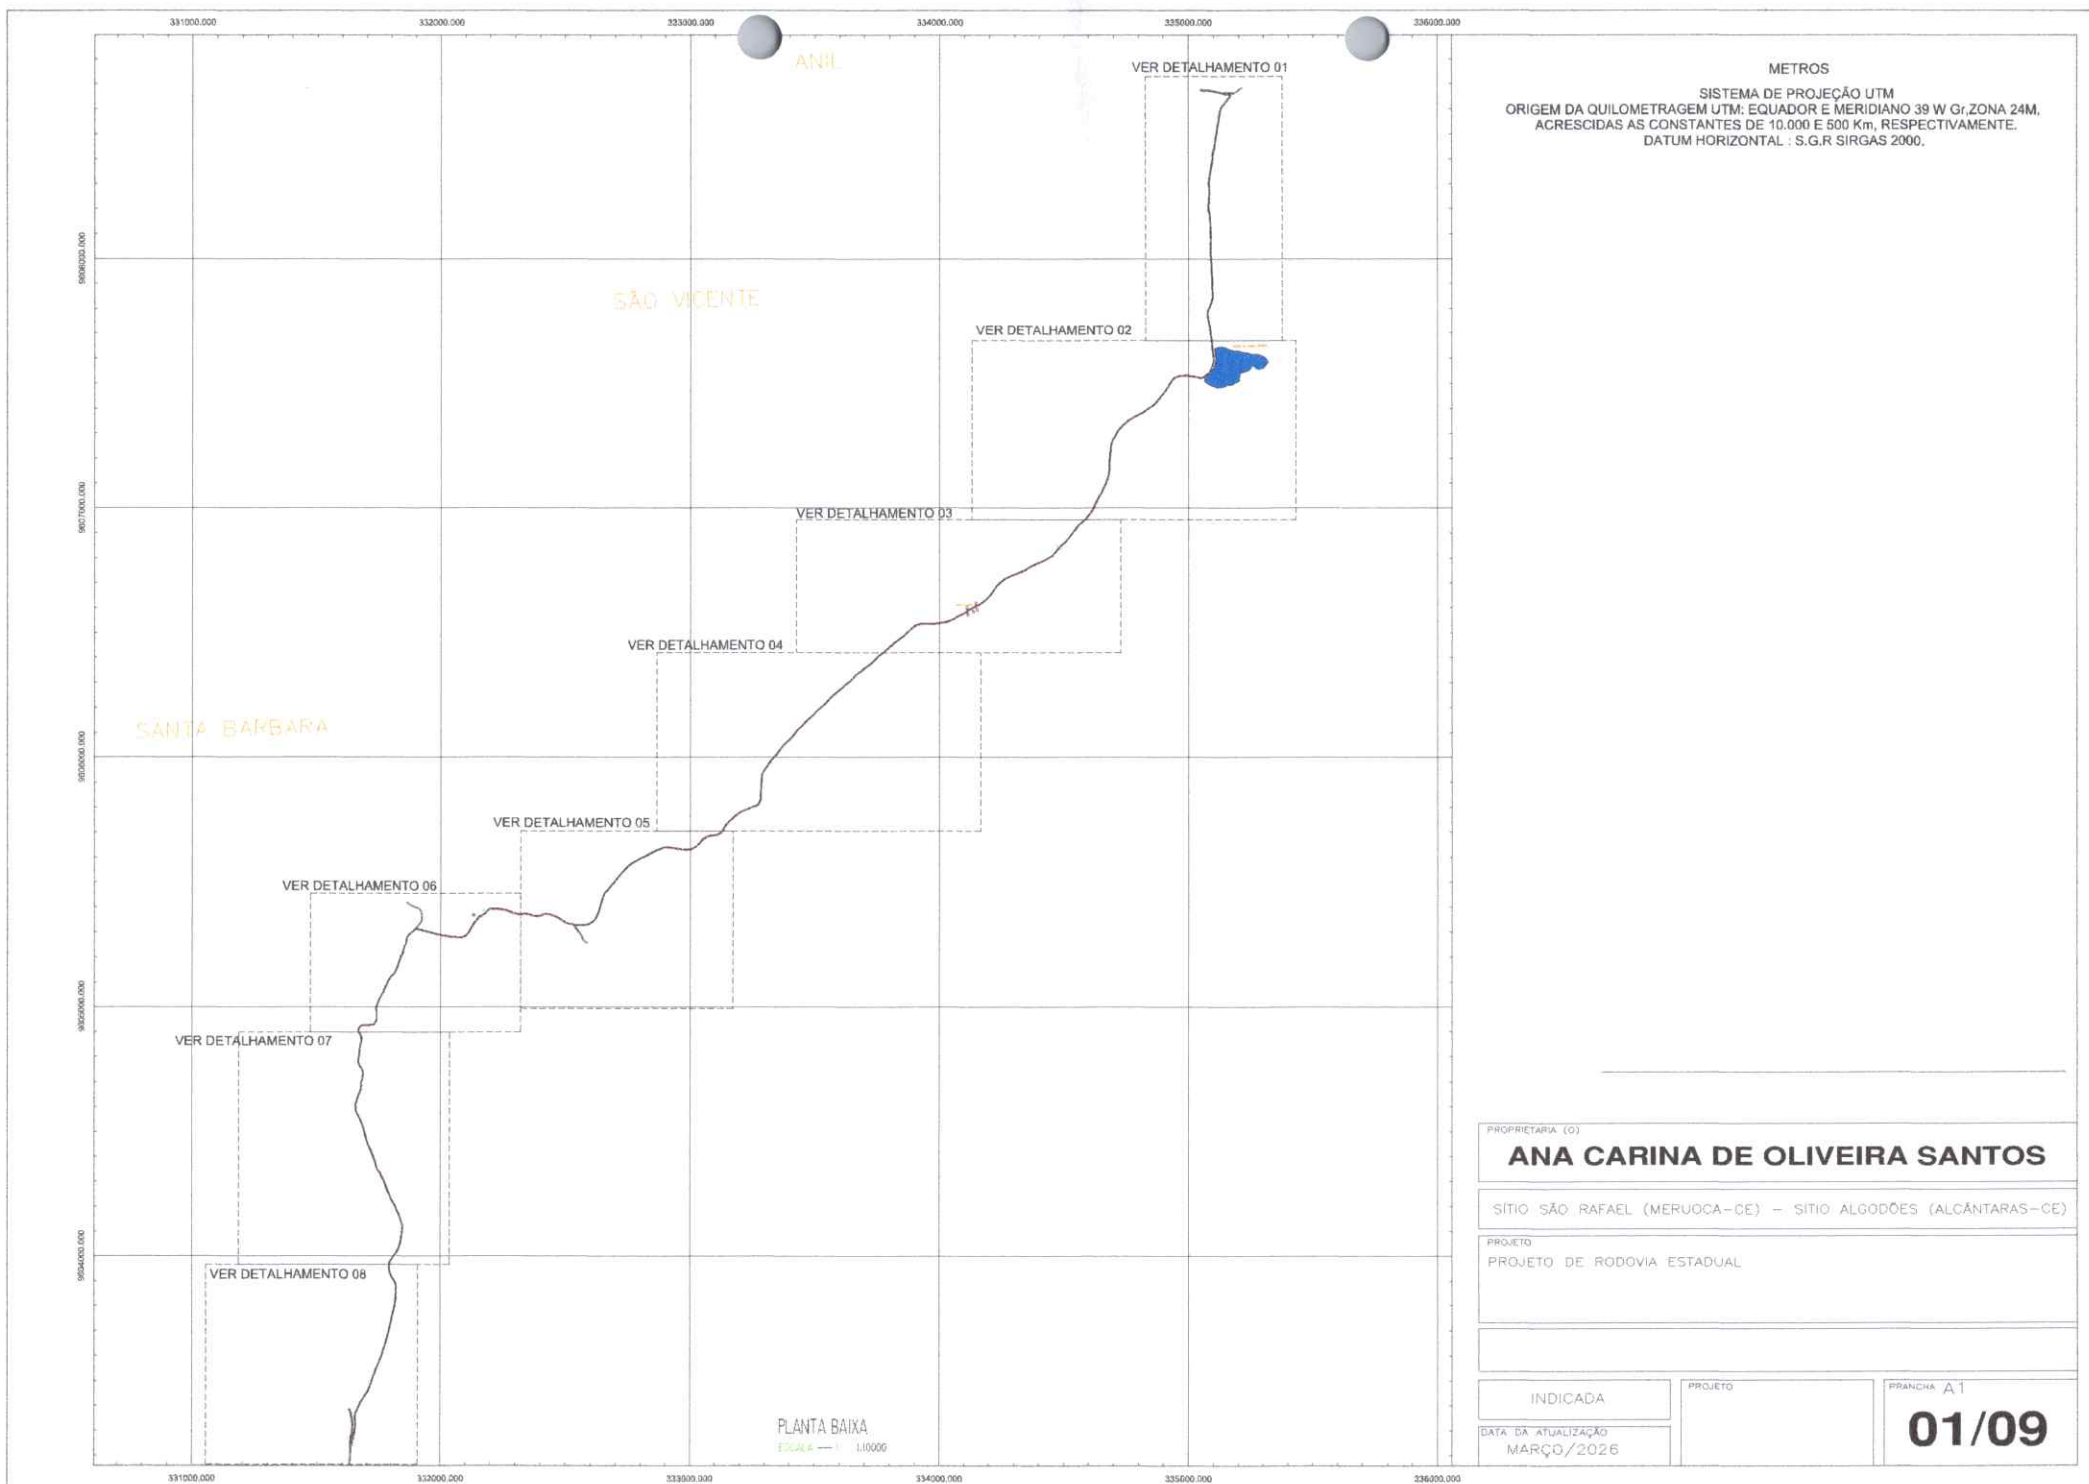

METROS
SISTEMA DE PROJEÇÃO UTM
ORIGEM DA QUILOMETRAGEM UTM: EQUADOR E MERIDIANO 39 W Gr ZONA 24M,
ACRESCIDAS AS CONSTANTES DE 10.000 E 500 Km, RESPECTIVAMENTE.
DATUM HORIZONTAL : S.G.R SIRGAS 2000.

PROPRIETARIA (O)		
ANA CARINA DE OLIVEIRA SANTOS		
SÍTIO SÃO RAFAEL (MERUOCA-CE) - SÍTIO ALGODÕES (ALCANTARAS-CE)		
PROJETO		
PROJETO DE RODOVIA ESTADUAL		
INDICADA	PROJETO	PRANCHA A1
DATA DA ATUALIZAÇÃO	01/09	
MARÇO/2026		

METROS
SISTEMA DE PROJEÇÃO UTM
ORIGEM DA QUILOMETRAGEM UTM: EQUADOR E MERIDIANO 39 W Gr ZONA 24M,
ACRESCIDAS AS CONSTANTES DE 10.000 E 500 Km, RESPECTIVAMENTE.
DATUM HORIZONTAL : S.G.R SIRGAS 2000.

PROPRIETARIA (O)

ANA CARINA DE OLIVEIRA SANTOS

SÍTIO SÃO RAFAEL (MERUOCA-CE) - SÍTIO ALGODÕES (ALCANTARAS-CE)

PROJETO

PROJETO DE RODOVIA ESTADUAL

INDICADA

PROJETO


PRANCHA A1

DATA DA ATUALIZAÇÃO
MARÇO/2026

02/09

DETALHAMENTO 01
ESCALA 1:1.750

METROS
SISTEMA DE PROJEÇÃO UTM
ORIGEM DA QUILOMETRAGEM UTM: EQUADOR E MERIDIANO 39 W Gr.ZONA 24M,
ACRESCIDAS AS CONSTANTES DE 10.000 E 500 Km, RESPECTIVAMENTE.
DATUM HORIZONTAL : S.G.R SIRGAS 2000.

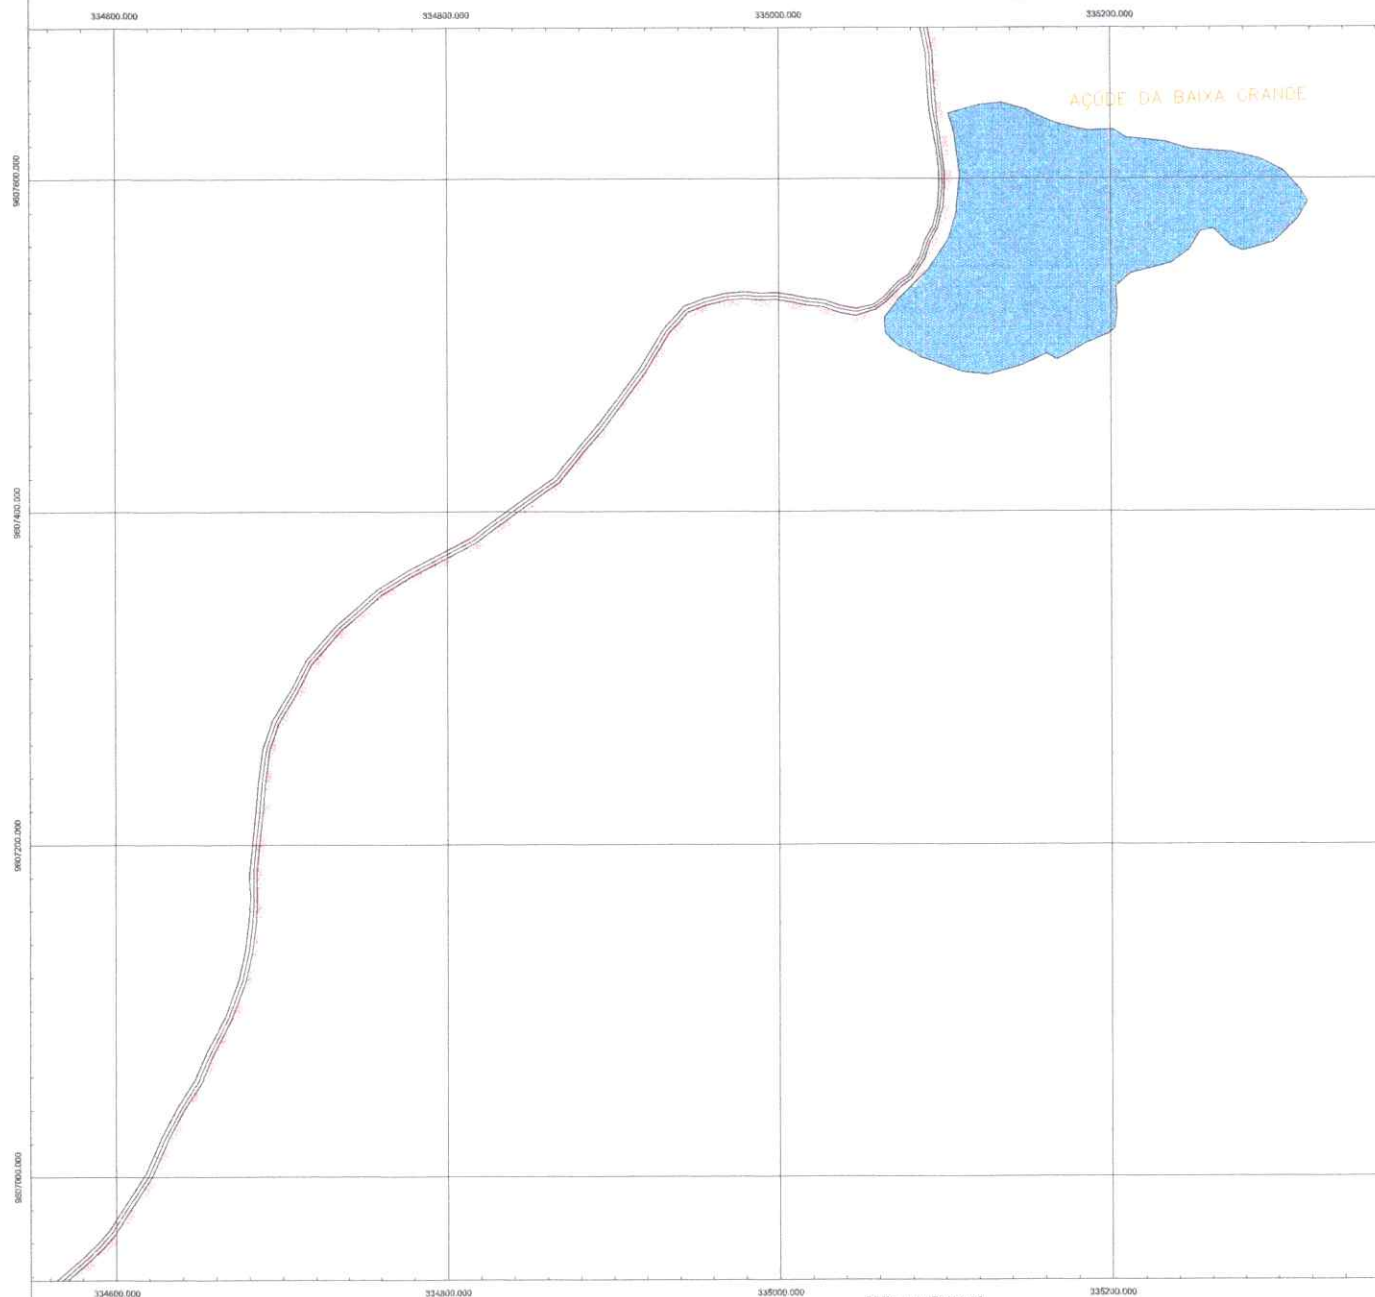

DETALHAMENTO 02
ESCALA 1:1.750

PROPRIETARIA (G)

ANA CARINA DE OLIVEIRA SANTOS

SÍTIO SÃO RAFAEL (MERUOCA-CE) - SÍTIO ALGODÕES (ALCÂNTARAS-CE)

PROJETO

PROJETO DE RODOVIA ESTADUAL

INDICADA


PROJETO

PRANCHA A1

DATA DA ATUALIZAÇÃO
MARÇO/2026

03/09

METROS
SISTEMA DE PROJEÇÃO UTM
ORIGEM DA QUILOMETRAGEM UTM: EQUADOR E MERIDIANO 39 W Gr.ZONA 24M,
ACRESCIDAS AS CONSTANTES DE 10.000 E 500 Km, RESPECTIVAMENTE.
DATUM HORIZONTAL : S.G.R SIRGAS 2000.

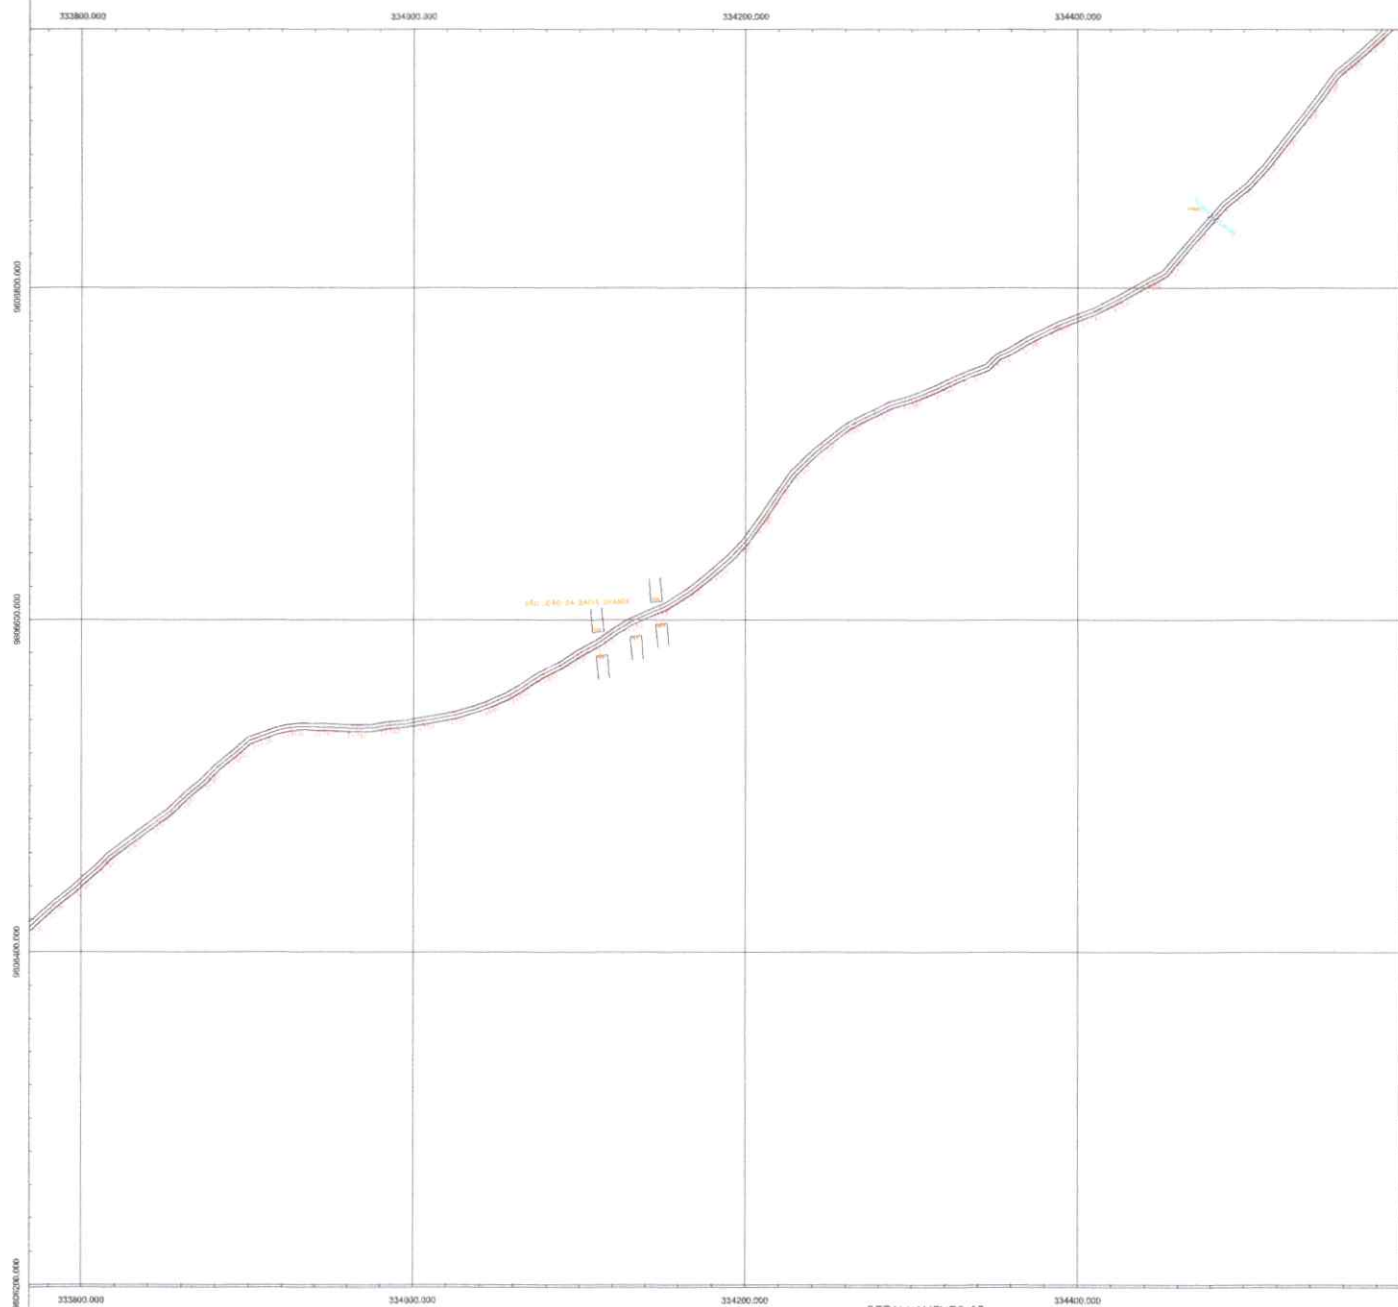

DETALHAMENTO 03
ESCALA 1:1750

PROPRIETARIA (O)

ANA CARINA DE OLIVEIRA SANTOS

SÍTIO SÃO RAFAEL (MERUOCA-CE) - SÍTIO ALGODÕES (ALCANTARAS-CE)

PROVETO
PROJETO DE RODOVIA ESTADUAL

INDICADA


PROJETO

PRANCHAS A1

DATA DA ATUALIZAÇÃO
MARÇO/2026

04/09


METROS
SISTEMA DE PROJEÇÃO UTM
ORIGEM DA QUILOMETRAGEM UTM: EQUADOR E MERIDIANO 39 W Gr.ZONA 24M,
ACRESCIDAS AS CONSTANTES DE 10.000 E 500 Km, RESPECTIVAMENTE.
DATUM HORIZONTAL : S.G.R SIRGAS 2000.

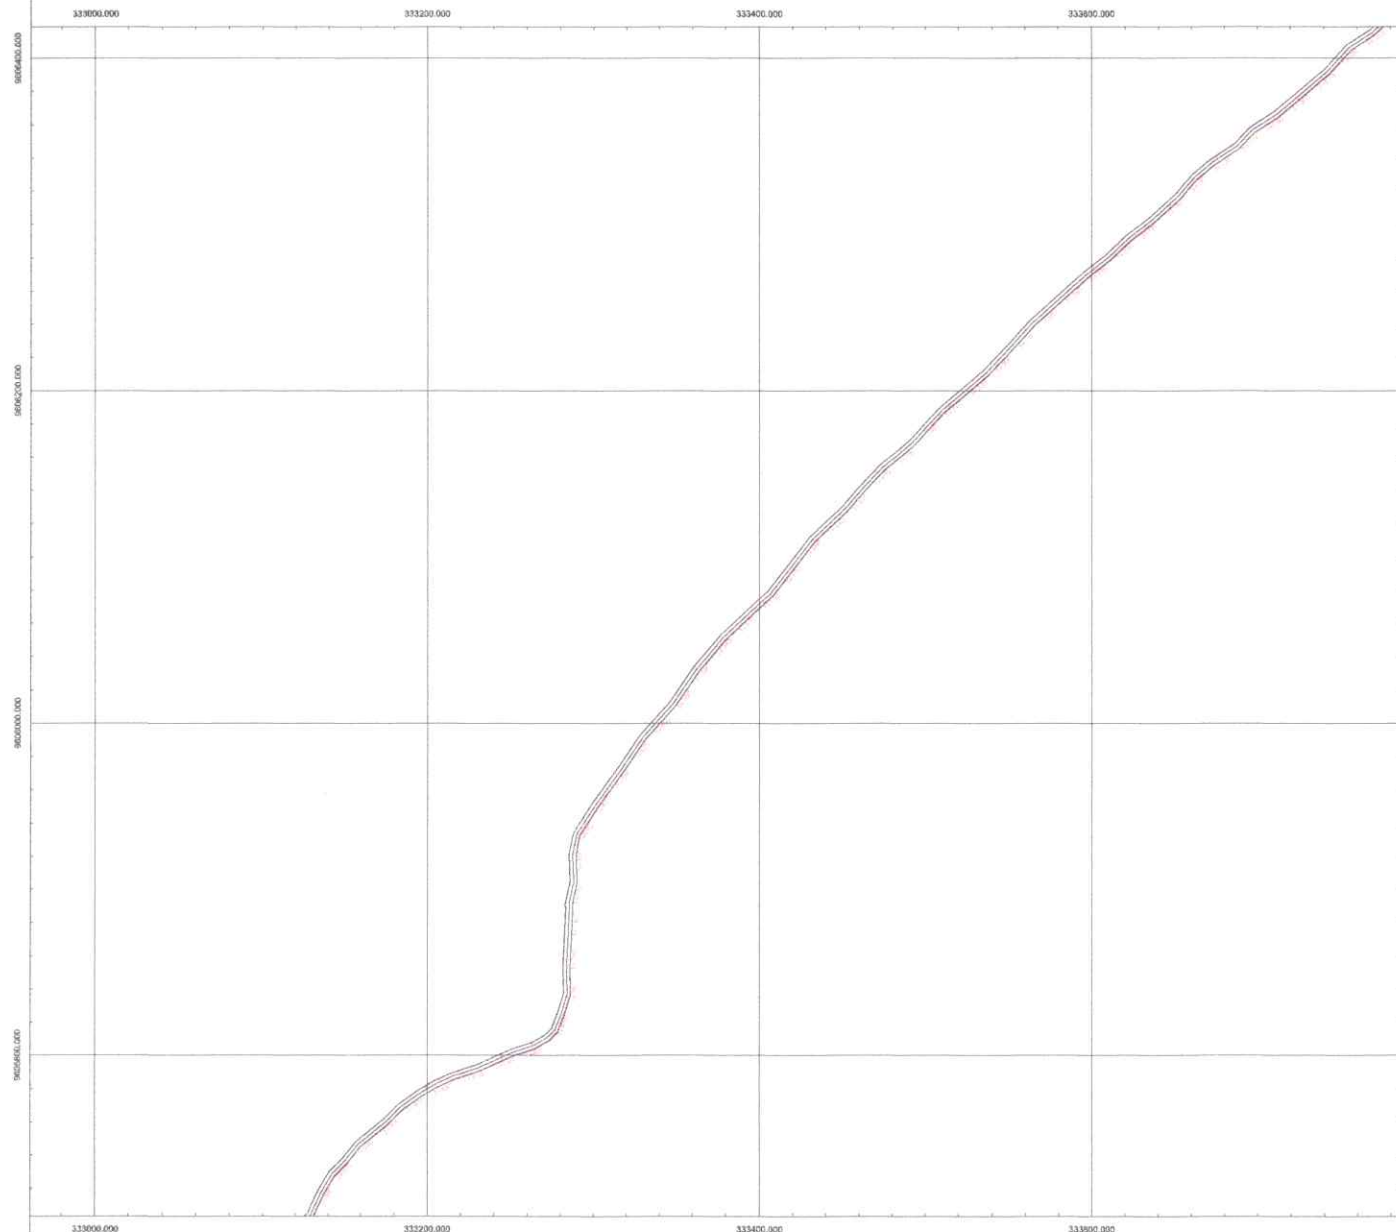

DETALHAMENTO 04
ESCALA 1:1.750

PROPRIETARIA (O) ANA CARINA DE OLIVEIRA SANTOS		
SÍTIO SÃO RAFAEL (MERUOCA-CE) - SÍTIO ALGODÕES (ALCANTARAS-CE)		
PROJETO PROJETO DE RODOVIA ESTADUAL		
INDICADA	PROJETO	PRANCHA A1
DATA DA ATUALIZAÇÃO MARÇO/2026		05/09


METROS
SISTEMA DE PROJEÇÃO UTM
ORIGEM DA QUILOMETRAGEM UTM: EQUADOR E MERIDIANO 39 W Gr.ZONA 24M,
ACRESCIDAS AS CONSTANTES DE 10.000 E 500 Km, RESPECTIVAMENTE.
DATUM HORIZONTAL : S.G.R SIRGAS 2000.

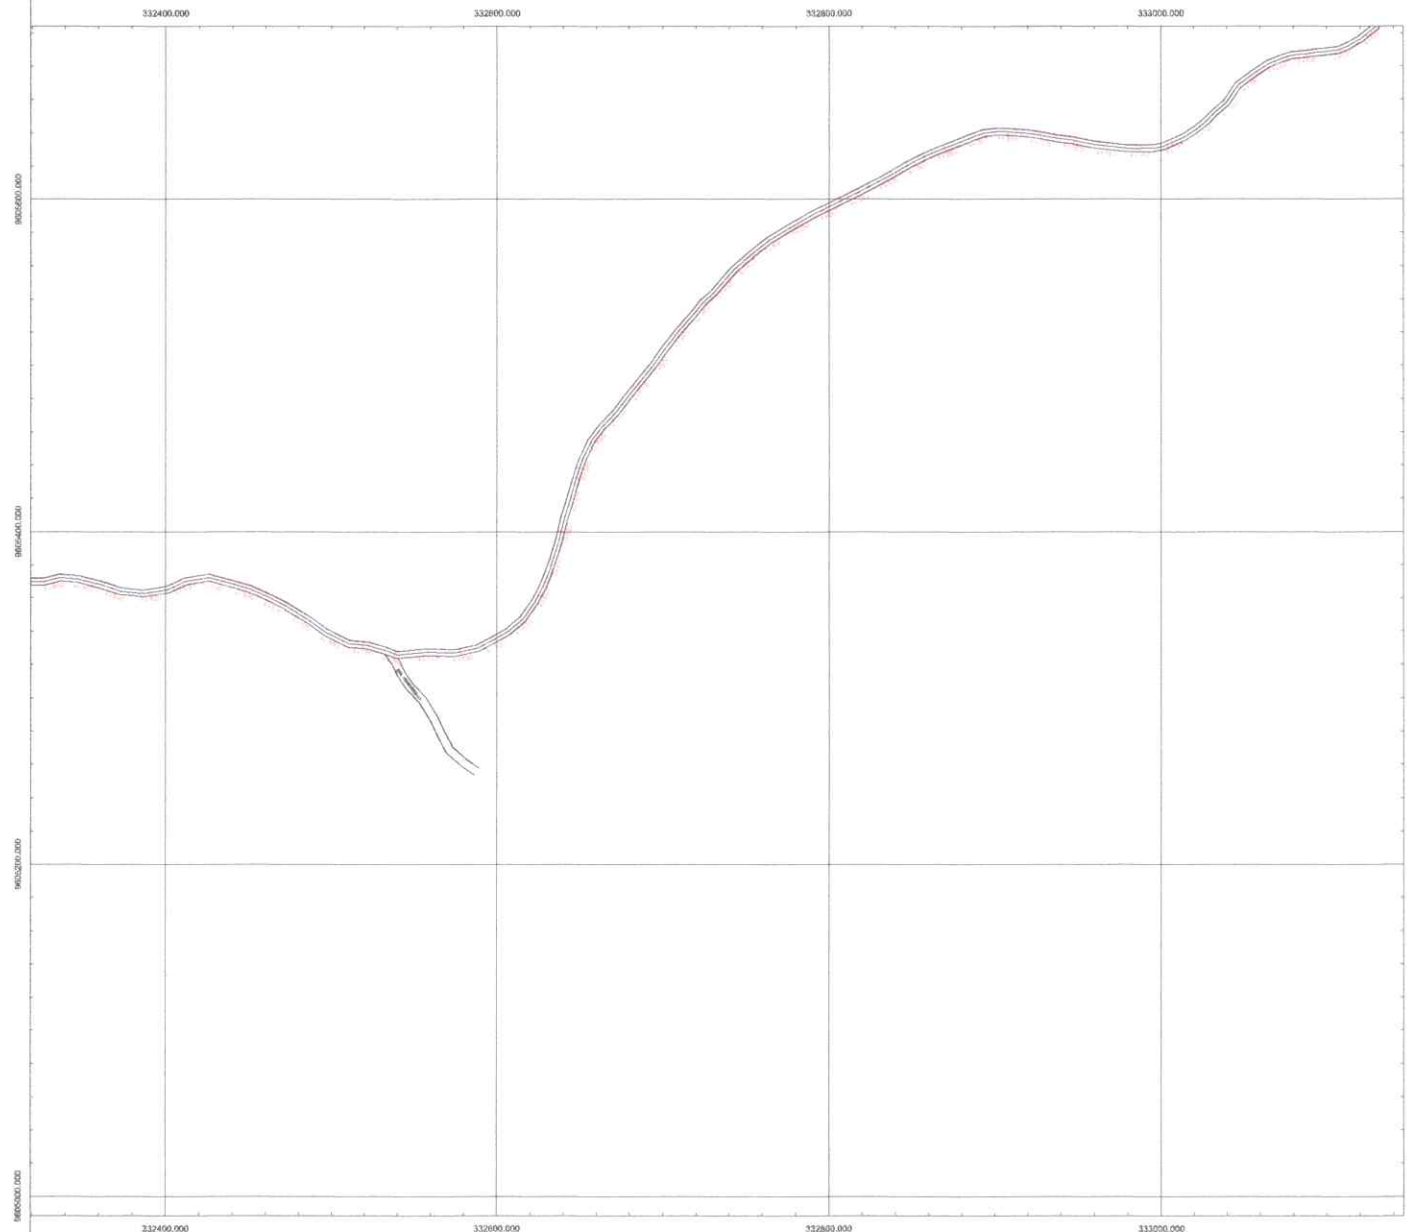

PROPRIETARIA (O)		
ANA CARINA DE OLIVEIRA SANTOS		
SÍTIO SÃO RAFAEL (MERUOCA-CE) - SÍTIO ALGODÕES (ALCANTARAS-CE)		
PROJETO		
PROJETO DE RODOVIA ESTADUAL		
INDICADA	PROJETO	PIRANCHA A1
DATA DA ATUALIZAÇÃO		06/09
MARÇO/2026		

DETALHAMENTO 05
Escala 1:1.750

METROS
SISTEMA DE PROJEÇÃO UTM
ORIGEM DA QUILOMETRAGEM UTM: EQUADOR E MERIDIANO 39 W Gr.ZONA 24M,
ACRESCIDAS AS CONSTANTES DE 10.000 E 500 Km, RESPECTIVAMENTE.
DATUM HORIZONTAL : S.G.R SIRGAS 2000.

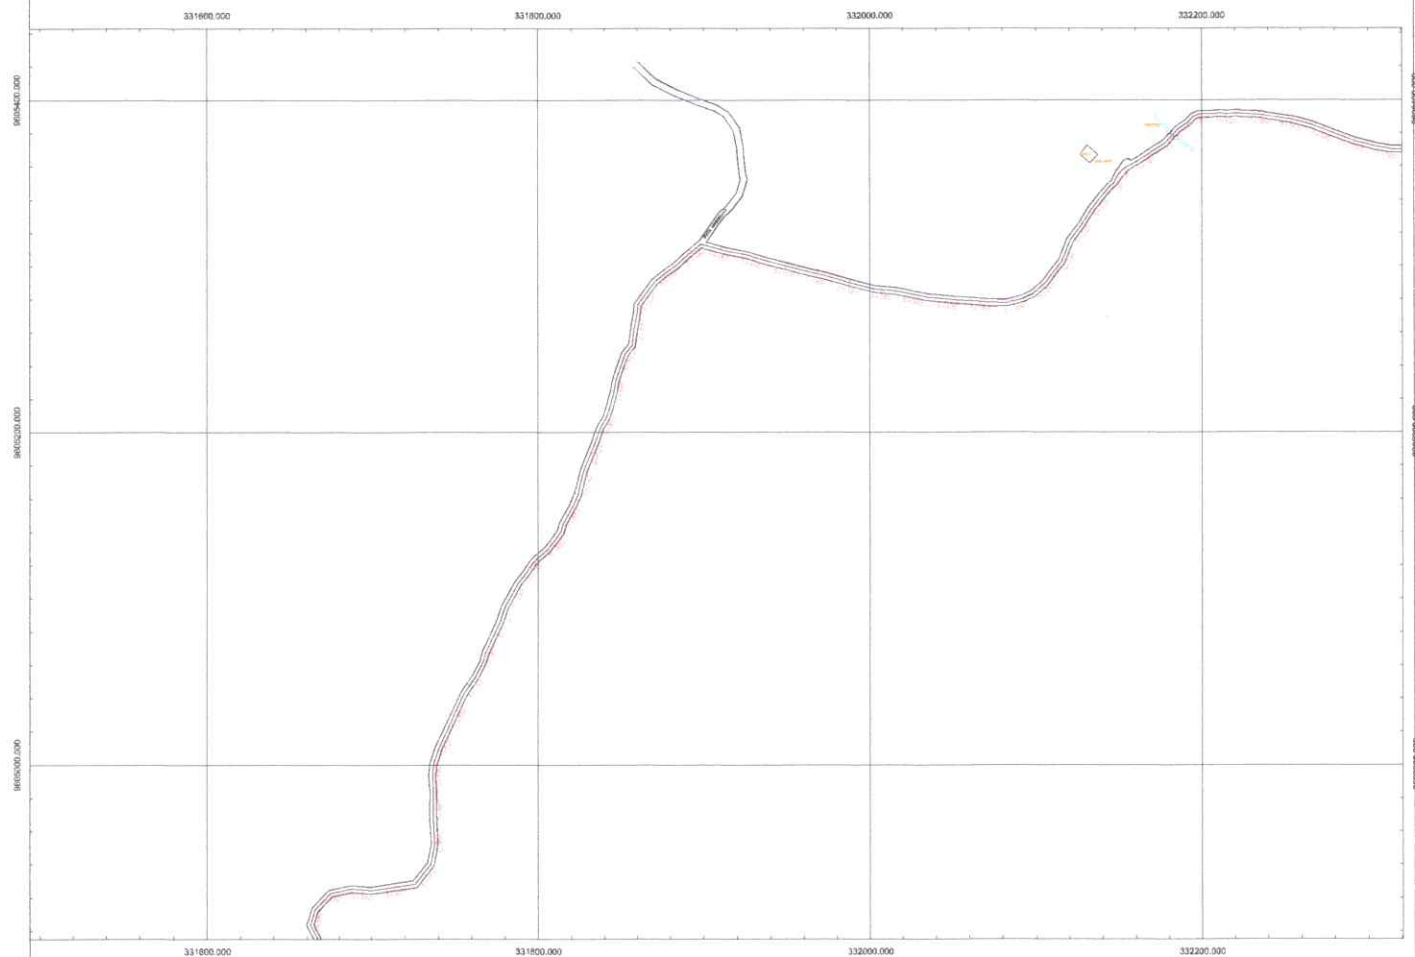

DETALHAMENTO 06
ESCALA: 1:1.750

PROPRIETARIA (O):

ANA CARINA DE OLIVEIRA SANTOS

SITIO SÃO RAFAEL (MERUOCA-CE) - SITIO ALGODÕES (ALCANTARAS-CE)

PROJETO
PROJETO DE RODOVIA ESTADUAL


INDICADA

PROJETO

PRANCHAS A1

DATA DA ATUALIZAÇÃO
MARÇO/2026


07/09

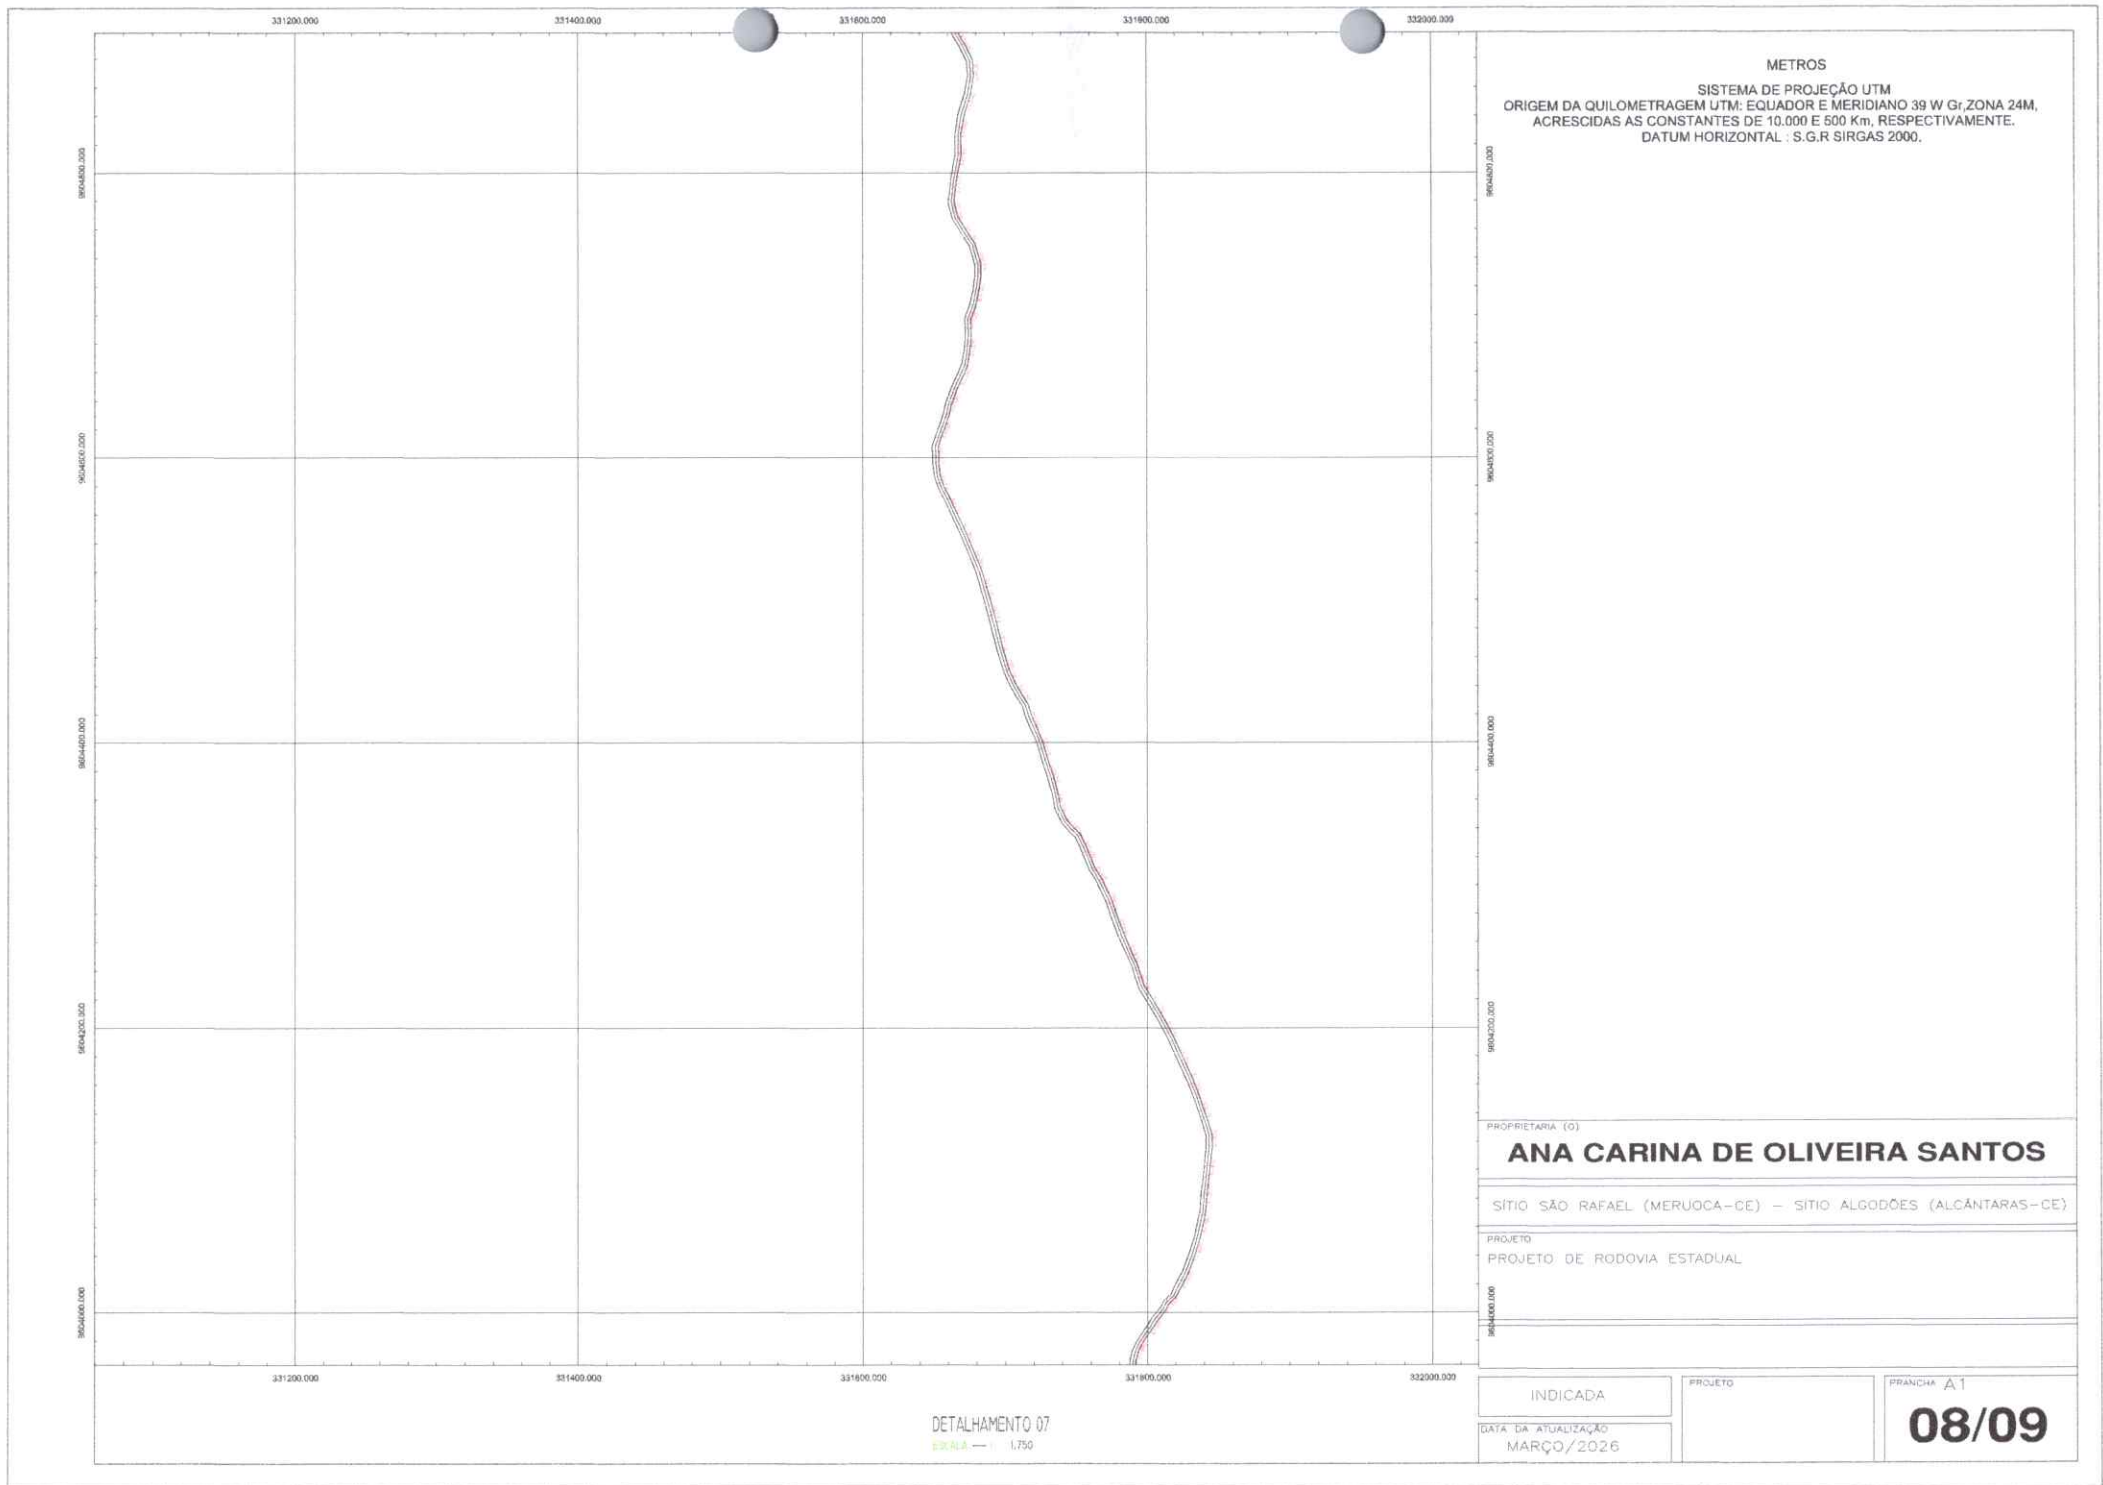

METROS
SISTEMA DE PROJEÇÃO UTM
ORIGEM DA KILOMETRAGEM UTM: EQUADOR E MERIDIANO 39 W Gr. ZONA 24M,
ACRESCIDAS AS CONSTANTES DE 10.000 E 500 Km. RESPECTIVAMENTE.
DATUM HORIZONTAL : S.G.R SIRGAS 2000.

PROPRIETARIA (O)		
ANA CARINA DE OLIVEIRA SANTOS		
SÍTIO SÃO RAFAEL (MERUOCA-CE) – SÍTIO ALGODÕES (ALCANTARAS-CE)		
PROJETO		
PROJETO DE RODOVIA ESTADUAL		
INDICADA	PROJETO	PRANCHAS A1
DATA DA ATUALIZAÇÃO		08/09
MARÇO/2026		

DETALHAMENTO 07
ESCALA: 1:1.750

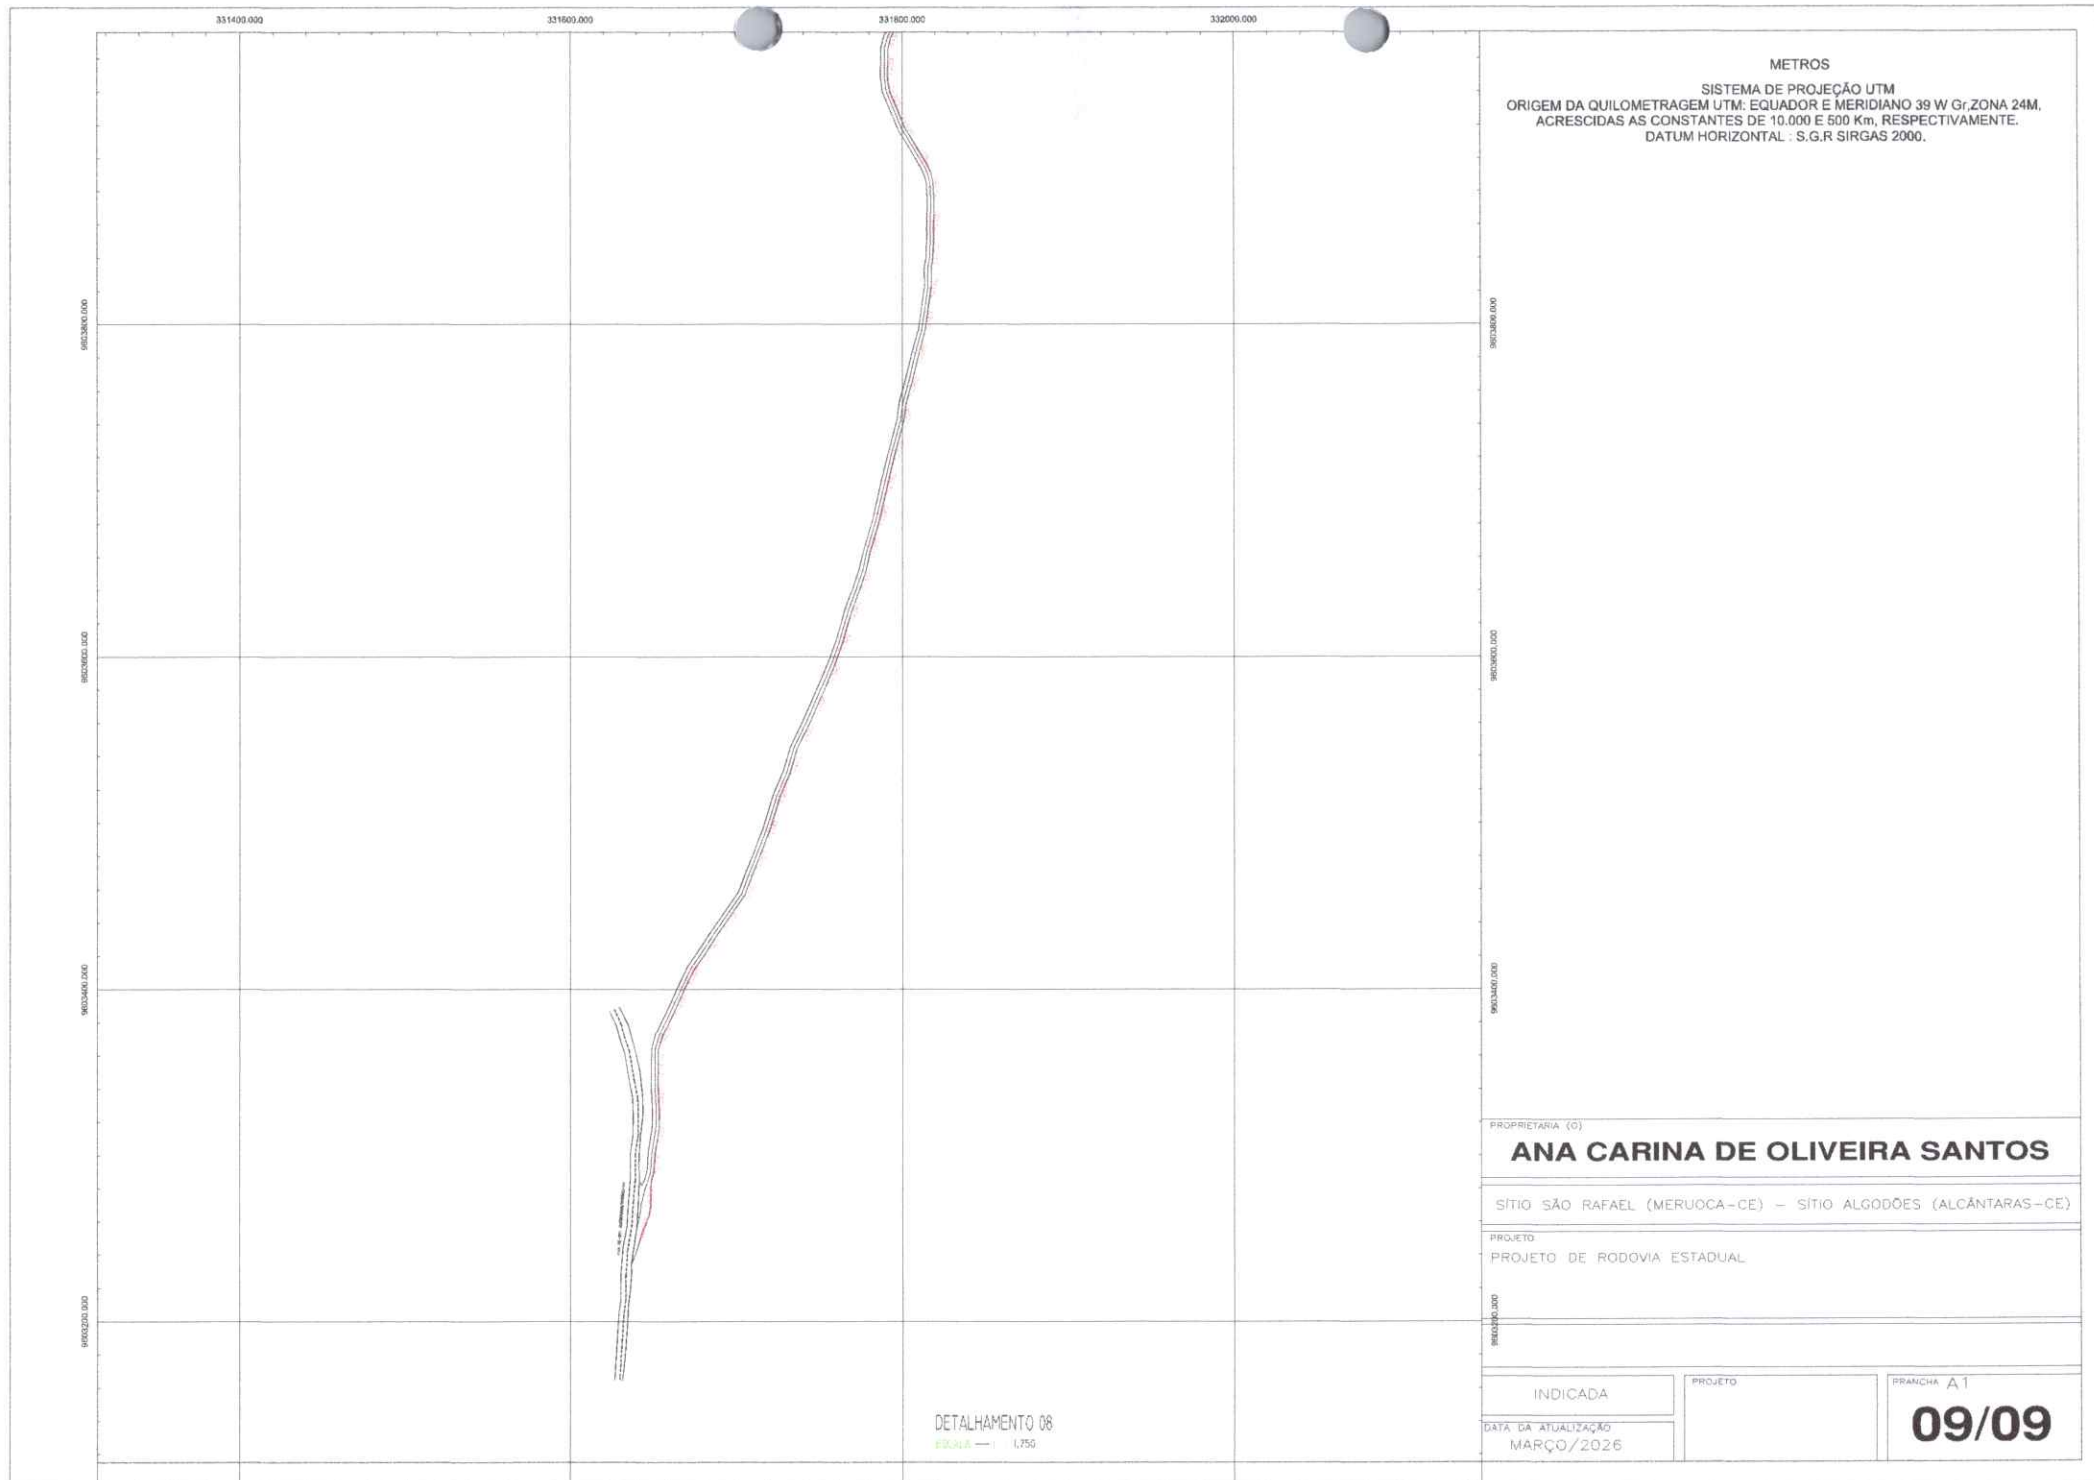

METROS
SISTEMA DE PROJEÇÃO UTM
ORIGEM DA QUILOMETRAGEM UTM: EQUADOR E MERIDIANO 39 W Gr.ZONA 24M.
ACRESCIDAS AS CONSTANTES DE 10.000 E 500 Km, RESPECTIVAMENTE.
DATUM HORIZONTAL : S.G.R SIRGAS 2000.

PROPRIETARIA (O)

ANA CARINA DE OLIVEIRA SANTOS

SÍTIO SÃO RAFAEL (MERUOCA-CE) – SÍTIO ALGODÕES (ALCANTARAS-CE)

PROJETO

PROJETO DE RODÓVIA ESTADUAL

PROJETO

INDICADA

PROJETO

PRANCHAS A1

DATA DA ATUALIZAÇÃO
MARÇO/2026

09/09