



BM - Boletim de  
Medição

Contratante	Contrato	Objeto	Nº BM
PREFEITURA MUNICIPAL DE ALCANTARAS	202601090001	serviços de engenharia para execução dos serviços de ampliação, reforma e adaptação de unidades escolares visando à climatização e ao funcionamento em tempo integral, contemplando os Colégios e Escolas: Colégio Inocência Alcantara Freira	2

Secretaria	Contratada	Valor da Medição	Periodo
SECRETARIA DE INFRAESTRUTURA, URBANISMO E MEIO AMBIENTE	EGIDE SOLUÇÕES INTEGRADAS LTDA	<b>R\$ 102.057,26</b>	13/02/2026 A 24/02/2026

Local	Prazo Inicial	Vigência
MUNICÍPIO DE ALCANTARAS-CE.	150 dias	

Data do BM	Percentual Executado no Período	Percentual Executado Acumulado	Valor Investimento - R\$	Período de
12/02/2026	15,60%	32,15%	R\$ 654.136,51	13/02/2026 A 24/02/2026

GABRIEL WALLACE  
MOREIRA  
ARCANJO:60326410317

Assinado de forma digital por  
GABRIEL WALLACE MOREIRA  
ARCANJO:60326410317

GABRIEL WALLACE MOREIRA ARCANJO  
Engenheiro Civil CREA-CE 56358

JOSE MAGALHAES  
DE OLIVEIRA  
NETO:04930132371

Assinado de forma digital por JOSE MAGALHAES  
DE OLIVEIRA NETO:04930132371  
DN: c=BR, o=CP-Brasil, ou=Certificado Digital PF  
AT, ou=Idoso, ou=Idoso, ou=15616309000149,  
ou=AC Sproluid, ou=Magalhaes, ou=JOSE  
MAGALHAES DE OLIVEIRA NETO:04930132371  
Versão do Adobe Acrobat Reader:  
2025.001.12123



PLANILHA DE MEDIÇÃO

SECRETARIA DE INFRAESTRUTURA, URBANISMO E MEIO AMBIENTE

serviços de engenharia para execução dos serviços de ampliação, reforma e adequação de unidades escolares visando à climatização e ao funcionamento em tempo integral, contemplando os Colégios e Escolas Cênicas Inocência Alcântaras Primo E.L.E.F., José Martins E.L.E.F., José Napoleão Ximenes E.L.E.F. e Brato Amador da Silva E.L.E.F. do município de Alcântaras

LOCAL: MUNICÍPIO DE ALCÂNTARAS-CE.

CONTRATO: 20200190001

TABELA DE REFERÊNCIA:

TABELA SENFRA 28.1 - ENC. SOCIAIS 84,44%

Nº MEDIÇÃO: 2

EMPRESA: EGIDE SOLUÇÕES INTEGRADAS LTDA  
VALOR DO CONTRATO: R\$ 654.136,51

BDI SERVIÇOS: 26,72%

BDI MATERIAL: Não se aplica

PERÍODO: 13/02/2026 A 24/02/2026

VALOR ADITIVO: R\$ 0,00  
VALOR TOTAL: R\$ 654.136,51

ITEM	CÓDIGO	DESCRIÇÃO DOS SERVIÇOS	UND	QUANT.	VALOR UNIT SEM BDI (R\$)	TOTAL R\$	ACUMULADO FÍSICO ANTERIOR	QTD DA MEDIÇÃO	ACUMULADO FÍSICO POSTERIOR	ACUMULADO FÍSICO POSTERIOR	VALOR DA MEDIÇÃO	ACUMULADO FINANCEIRO	SALDO FINANCEIRO (R\$)	%SALDO
1		REFORMA DE 6 SALAS DE AULA, AMPLIAÇÃO DE 3 SALAS DE AULAS E CONSTRUÇÃO DE VESTIÁRIO NO COLÉGIO INOCÊNCIA ALCÂNTARAS												
1.1		REFORMA DE 6 SALAS DE AULA NO COLÉGIO INOCÊNCIA ALCÂNTARAS												
1.1.1		ADMINISTRAÇÃO DA OBRA												
1.1.1.1	C1937	ADMINISTRAÇÃO DA OBRA - %	%	100,00	R\$ 19,83	R\$ 1.983,00	10,00	20,00	30,00	70,00	R\$ 396,60	R\$ 594,90	R\$ 1.388,10	70,00%
1.1.2		SERVIÇOS PRELIMINARES												
1.1.2.1	C1937	PLACAS PADRÃO DE OBRA	M2	6,00	R\$ 126,44	R\$ 752,64	6,00	6,00	6,00	-	R\$ -	R\$ 752,64	R\$ -	0,00%
1.1.2.2	C1047	DEMOLIÇÃO DE COBOGOS	M2	66,60	R\$ 44,26	R\$ 2.947,72	66,60	66,60	66,60	-	R\$ -	R\$ 2.947,72	R\$ -	0,00%
1.1.2.3	C2210	RETRADA DE PORTAS E JANELAS, INCLUSIVE BATENTES	M2	10,08	R\$ 21,16	R\$ 213,29	10,08	10,08	10,08	-	R\$ -	R\$ 213,29	R\$ -	0,00%
1.1.3		PAREDES E PAINÉIS												
1.1.3.1	C0073	ALVENARIA DE TIPOLO CERÂMICO FURADO (9x19x19)cm CARGAMASSA MISTA DE CAL HIDRATADA ESP.=10cm (1:2:8)	M2	36,60	R\$ 65,78	R\$ 2.407,55	36,60	36,60	36,60	-	R\$ -	R\$ 2.407,55	R\$ -	0,00%
1.1.4		COBERTURA												
1.1.4.1	C4488	FORRO PVC - LAMBRÉ (100x6000 OU 200x6000)mm - FORNECIMENTO E MONTAGEM	M2	288,00	R\$ 37,33	R\$ 10.751,04	288,00	288,00	288,00	-	R\$ -	R\$ 10.751,04	R\$ -	0,00%
1.1.5		REVESTIMENTOS												
1.1.5.1	C0776	CHARISCO C/ ARGAMASSA DE CIMENTO E AREIA SPENEPAR TRACO 1:3 ESP.= 5mm P/ PAREDE	M2	73,20	R\$ 7,77	R\$ 568,76	73,20	73,20	73,20	-	R\$ -	R\$ 568,76	R\$ -	0,00%
1.1.5.2	C3407	REBOCO C/ ARGAMASSA DE CIMENTO E AREIA S/ PENEVAR TRACO 1:8	M2	73,20	R\$ 41,93	R\$ 3.069,28	73,20	73,20	73,20	-	R\$ -	R\$ 3.069,28	R\$ -	0,00%
1.1.6		ESQUADRIAS E FERRAGENS												
1.1.6.1	C1977	PORTA EXTERNA DE CEDRO LISA COMPLETA UMA FOLHA (0,80X 2,10)m	UN	6,00	R\$ 667,07	R\$ 4.002,42	6,00	6,00	6,00	-	R\$ -	R\$ 4.002,42	R\$ -	0,00%
1.1.6.2	C4513	JANELA EM ALUMÍNIO ANODIZADO NATURAL/ROSCO, DE CORRER, SEM BANDEIROLA E/OU PÉTORIL, SEM VIDRO - FORNECIMENTO E MONTAGEM	M2	36,00	R\$ 167,45	R\$ 6.028,20	36,00	36,00	36,00	-	R\$ -	R\$ 6.028,20	R\$ -	0,00%
1.1.6.3	C9494	VIDRO TEMPERADO INCOLOR C/MASSA E=6MM, COLOCADO	M2	36,00	R\$ 172,29	R\$ 6.202,44	36,00	36,00	36,00	-	R\$ -	R\$ 6.202,44	R\$ -	0,00%
1.1.6.4	C1869	PÉTORIL DE GRANITO L= 15 cm	M	30,00	R\$ 63,63	R\$ 1.914,90	30,00	30,00	30,00	-	R\$ -	R\$ 1.914,90	R\$ -	0,00%
1.1.7		INSTALAÇÕES ELÉTRICAS												
1.1.7.1	C1196	ELETRODUTO PVC ROSC/INCL.CONEXÕES D= 25mm (3/4")	M	33,00	R\$ 19,15	R\$ 631,95	33,00	33,00	33,00	-	R\$ -	R\$ 631,95	R\$ -	0,00%
1.1.7.2	C0537	CABO ISOLADO PVC 750V 6MM2	M	99,00	R\$ 9,40	R\$ 930,60	99,00	99,00	99,00	-	R\$ -	R\$ 930,60	R\$ -	0,00%
1.1.7.3	C0540	CABO ISOLADO PVC 750V 2,5MM2	M	297,00	R\$ 7,19	R\$ 2.135,43	297,00	297,00	297,00	-	R\$ -	R\$ 2.135,43	R\$ -	0,00%
1.1.7.4	100903	LAMPADA TUBULAR LED DE 1820 W, COM SOQUETE, BASE G13 - FORNECIMENTO E INSTALAÇÃO AF 09/2024 PS	UN	36,00	R\$ 25,23	R\$ 908,28	36,00	36,00	36,00	-	R\$ -	R\$ 908,28	R\$ -	0,00%
1.1.7.5	C1481	INTERRUPTOR DUAS TECLAS PARALELO 10A 250V	UN	6,00	R\$ 40,42	R\$ 242,52	6,00	6,00	6,00	-	R\$ -	R\$ 242,52	R\$ -	0,00%
1.1.7.6	C2493	TOMADA UNIVERSAL 10A 250V	UN	18,00	R\$ 16,52	R\$ 297,36	18,00	18,00	18,00	-	R\$ -	R\$ 297,36	R\$ -	0,00%
1.1.7.7	C1184	ELETRODUTO FLEXÍVEL, TIPO GARGANTA	M	34,00	R\$ 20,55	R\$ 698,70	34,00	34,00	34,00	-	R\$ -	R\$ 698,70	R\$ -	0,00%
1.1.7.8	C3781	MEDIÇÃO TRIFÁSICA INSTALADA EM MURO - SAÍDA SUBTRRÂNEA	UN	1,00	R\$ 2.135,73	R\$ 2.135,73	1,00	1,00	1,00	-	R\$ -	R\$ 2.135,73	R\$ -	0,00%
1.1.7.9	C2088	QUADRO DE DISTRIBUIÇÃO DE LUZ EMBUTIR ATÉ 24 DIVISÕES 32X32X32,59mm, C/ABRANIMENTO	UN	1,00	R\$ 299,91	R\$ 299,91	1,00	1,00	1,00	-	R\$ -	R\$ 299,91	R\$ -	0,00%



# PLANILHA DE MEDIÇÃO

SECRETARIA DE INFRAESTRUTURA, URBANISMO E MEIO AMBIENTE

TABELA DE REFERÊNCIA:

Nº MEDIÇÃO:

EMPRESA: EGIDE SOLUÇÕES INTEGRADAS LTDA

serviços de engenharia para execução dos serviços de ampliação, reforma e adequação de unidades escolares visando à climatização e ao funcionamento em tempo integral, contemplando os Colégios e Escolas: Colégio Inocência Alcantara Freire E.M.E.F.T.I, José Martins E.E.I.F., José Napoleão Ximenes E.E.I.F. e Erildo Anador da Silva E.E.I.F do município de Alcantaras

TABELA SEMFRA 28.1 - ENCL. SOCIMAS 84,45%

2

VALOR DO CONTRATO:

R\$ 654.136,51

LOCAL: MUNICÍPIO DE ALCANTARAS-CE.

BDI SERVIÇOS: 26,72%

PERÍODO: 13/02/2026 A 24/02/2026

VALOR ADITIVO:

R\$ 0,00

CONTRATO: 202601090001

26,72%

Não se aplica

VALOR TOTAL:

R\$ 654.136,51

0,00%

ITEM	CODIGO	DESCRIÇÃO DOS SERVIÇOS	UND	QUANT.	VALOR UNIT. SEM BDI (R\$)	TOTAL R\$	ACUMULADO FISICO ANTERIOR	QTD. DA MEDIÇÃO	ACUMULADO FISICO POSTERIOR	ACUMULADO FISICO POSTERIOR	VALOR DA MEDIÇÃO	ACUMULADO FINANCEIRO	SALDO FINANCEIRO (R\$)	%SALDO
1.1.7.10	C4982	DISPOSITIVO DE PROTEÇÃO CONTRA SURTOS DE TENSÃO - DPS* - 40 (V4440V)	UN	12,00	R\$ 71,84	R\$ 862,08	12,00		12,00	R\$ -	R\$ -	R\$ 862,08	R\$ -	0,00%
1.1.7.11	C1092	DISJUNTOR MONOPOLAR EM QUADRO DE DISTRIBUIÇÃO 10A	UN	1,00	R\$ 22,40	R\$ 22,40	1,00		1,00	R\$ -	R\$ -	R\$ 22,40	R\$ -	0,00%
1.1.7.12	C1093	DISJUNTOR MONOPOLAR EM QUADRO DE DISTRIBUIÇÃO 16A	UN	12,00	R\$ 22,40	R\$ 268,80	12,00		12,00	R\$ -	R\$ -	R\$ 268,80	R\$ -	0,00%
1.1.7.13	C1124	DISJUNTOR TRIPOLAR EM QUADRO DE DISTRIBUIÇÃO 32A	UN	6,00	R\$ 81,61	R\$ 489,66	6,00		6,00	R\$ -	R\$ -	R\$ 489,66	R\$ -	0,00%
1.1.7.14	C4795	ATERRAMENTO COMPLETO C/ HASTE COPPERWELD 58" X 2,40M	UN	3,00	R\$ 252,32	R\$ 756,96	3,00		3,00	R\$ -	R\$ -	R\$ 756,96	R\$ -	0,00%
1.1.7.15	103253	AR CONDICIONADO SPLIT INVERTER, HWALL (PAREDE), 24000 BTU/H, CICLO FRIO - FORNECIMENTO E INSTALAÇÃO, A/F-11/2021_PE	UN	12,00	R\$ 6.225,60	R\$ 74.707,20		12,00	12,00	R\$ -	R\$ 74.707,20	R\$ 74.707,20	R\$ -	0,00%
1.1.8	<b>PINTURA</b>													
1.1.8.1	C1614	LATEX DUAS DEMÃO EM PAREDES EXTERNAS SIMANSA	M2	967,68	R\$ 24,20	R\$ 23.417,86	774,14	193,54	967,68	R\$ -	R\$ 4.883,57	R\$ 23.417,86	R\$ -	0,00%
1.1.8.2	C1615	LATEX DUAS DEMÃO EM PAREDES INTERNAS SIMANSA	M2	864,00	R\$ 23,25	R\$ 20.088,00	691,20	172,80	864,00	R\$ -	R\$ 4.017,80	R\$ 20.088,00	R\$ -	0,00%
1.1.8.3	C1280	ESMALTE DUAS DEMÃO EM ESQUADRIAS DE MADEIRA	M2	20,16	R\$ 25,17	R\$ 507,43	16,13	4,03	20,16	R\$ -	R\$ 101,49	R\$ 507,43	R\$ -	0,00%
1.1.9	<b>SERVIÇOS DIVERSOS</b>													
1.1.9.1	C3447	LIMPEZA DE PRISO EM ÁREA URBANIZADA	M2	942,08	R\$ 1,72	R\$ 1.620,38		942,08	942,08	R\$ -	R\$ 1.620,38	R\$ 1.620,38	R\$ -	0,00%
1.2	<b>AMPLIAÇÃO DE 3 SALAS DE AULAS NO COLÉGIO INOCÊNCIA ALCANTARAS</b>													
1.2.1	<b>SERVIÇOS PRELIMINARES</b>													
1.2.1.1	C1630	LOCAÇÃO DA OBRA - EXECUÇÃO DE GABARITO	M2	186,96	R\$ 7,88	R\$ 1.473,24	186,96		186,96	R\$ -	R\$ -	R\$ 1.473,24	R\$ -	0,00%
1.2.2	<b>MOVIMENTO DE TERRA</b>													
1.2.2.1	C0702	CARGA MANUAL DE ENTULHO EM CAMINHÃO BASCULANTE	M3	68,30	R\$ 35,95	R\$ 2.455,39	68,30		68,30	R\$ -	R\$ -	R\$ 2.455,39	R\$ -	0,00%
1.2.2.2	C2553	TRANSPORTE DE MATERIAL, EXCETO ROCHA EM CAMINHÃO ATÉ 5 KM	M3	68,30	R\$ 31,58	R\$ 2.156,91	68,30		68,30	R\$ -	R\$ -	R\$ 2.156,91	R\$ -	0,00%
1.2.2.3	C0328	ATERRO C/COMPACTAÇÃO MECÂNICA E CONTROLE. MAT. DE AQUISIÇÃO	M3	68,30	R\$ 74,27	R\$ 5.072,64	68,30		68,30	R\$ -	R\$ -	R\$ 5.072,64	R\$ -	0,00%
1.2.3	<b>SERVIÇOS AUXILIARES</b>													
1.2.3.1	C4125	LOCAÇÃO MENSAL DE ANDAIME METÁLICO	M3	20,00	R\$ 7,88	R\$ 153,60	20,00		20,00	R\$ -	R\$ -	R\$ 153,60	R\$ -	0,00%
1.2.4	<b>FUNDAÇÕES E ESTRUTURAS</b>													
1.2.4.1	C0054	ALVENARIA DE EMBASSAMENTO DE PEDRA ARGAMASSADA	M3	11,15	R\$ 519,08	R\$ 5.787,74	11,15		11,15	R\$ -	R\$ -	R\$ 5.787,74	R\$ -	0,00%
1.2.4.2	C4592	ALVENARIA DE EMBASSAMENTO EM TULO DE CIMENTO E ARGAMASSA C/ ARGAMASSA CIMENTO E AREIA 1:4	M3	16,73	R\$ 663,18	R\$ 11.095,00	16,73		16,73	R\$ -	R\$ -	R\$ 11.095,00	R\$ -	0,00%
1.2.4.3	C1399	FORMA PLANA CHAPA COMPENSADA PLASTIFICADA, ESP = 12mm UTL. 5X	M2	33,98	R\$ 108,99	R\$ 3.703,48				R\$ -	R\$ -	R\$ -	R\$ 3.703,48	100,00%
1.2.4.4	C1400	FORMA DE TABUAS DE 1" DE 3A. P/FUNDAÇÕES UTL. 5 X	M2	64,80	R\$ 82,70	R\$ 5.358,96	64,80		64,80	R\$ -	R\$ -	R\$ 5.358,96	R\$ -	0,00%
1.2.4.5	C4151	ARMADURA DE AÇO CA 50/60	KG	1403,52	R\$ 10,15	R\$ 14.245,73	421,06		421,06	R\$ -	R\$ 982,46	R\$ 4.273,72	R\$ 9.972,01	70,00%
1.2.4.6	C0943	CONCRETO FVIBR. FCK 25 MPa COM AGREGADO ADQUIRIDO	M3	17,54	R\$ 379,79	R\$ 6.661,52	5,26		5,26	R\$ -	R\$ 12,28	R\$ 1.998,45	R\$ 4.663,06	70,00%
1.2.4.7	C4419	LAJE PRÉ-FABRICADA P/ÔRRO - VÃO DE 3,01 A 4 m	M2	113,84	R\$ 89,39	R\$ 10.176,16				R\$ -	R\$ 113,84	R\$ -	R\$ 10.176,16	100,00%
1.2.5	<b>PAREDES E PAINÉIS</b>													



# PLANILHA DE MEDIÇÃO



SECRETARIA DE INFRAESTRUTURA, URBANISMO E MEIO AMBIENTE

TABELA DE REFERÊNCIA:

Nº MEDIÇÃO:

EMPRESA: EGIDE SOLUÇÕES INTEGRADAS LTDA

OBJETO: serviços de engenharia para execução dos serviços de ampliação, reforma e adequação de unidades escolares visando à climatização e ao funcionamento em tempo integral, contemplando os Colégios e Escolas: Colégio Inocência Alcântara Freire E.M.E.F.T.I. José Martins E.L.E.F. José Napoleão Ximenes E.L.E.F. e Erato Amador da Silva E.L.E.F. do município de Alcântara

TABELA SENI/RA 20.1 - ENC. SOCIAIS 84,44%

2

VALOR DO CONTRATO:

R\$ 654.136,51

LOCAL: MUNICÍPIO DE ALCÂNTARA-CE.

BDI SERVIÇOS: 26,72%

BDI MATERIAL: Não se aplica

PERÍODO: 13/02/2026 A 24/02/2026

VALOR ADITIVO:

R\$ 0,00

CONTRATO: 202601090001

26,72%

Não se aplica

13/02/2026 A 24/02/2026

VALOR TOTAL:

R\$ 654.136,51

ITEM	CODIGO	DESCRIÇÃO DOS SERVIÇOS	UND	QUANT.	VALOR UNIT. SEM BDI (R\$)	TOTAL R\$	ACUMULADO FISICO ANTERIOR	QTD. DA MEDIÇÃO	ACUMULADO FISICO POSTERIOR	ACUMULADO FISICO POSTERIOR	VALOR DA MEDIÇÃO	ACUMULADO FINANCEIRO	SALDO FINANCEIRO (R\$)	%SALDO
1.2.12.3	C4762	CAIXA DE LIGAÇÃO PVC 4" X 2"	UN	51,00	R\$ 9,49	R\$ 483,99			51,00	R\$ 51,00	R\$ -	R\$ -	R\$ 483,99	100,00%
1.2.12.4	C4761	CAIXA DE LIGAÇÃO PVC 4" X 4"	UN	24,00	R\$ 10,76	R\$ 258,00			24,00	R\$ 24,00	R\$ -	R\$ -	R\$ 258,00	100,00%
1.2.12.5	C0111	ARAME GALVANIZADO PARA PESCA	M	196,56	R\$ 3,31	R\$ 650,61			196,56	R\$ 196,56	R\$ -	R\$ -	R\$ 650,61	100,00%
1.2.12.6	C1929	PLACA P/CAIXA ESTAMPADA 4"X4"	UN	12,00	R\$ 6,59	R\$ 79,08			12,00	R\$ 12,00	R\$ -	R\$ -	R\$ 79,08	100,00%
1.2.12.7	C1928	PLACA P/CAIXA ESTAMPADA 4"X2" OU 3"X3"	UN	54,00	R\$ 4,30	R\$ 232,20			54,00	R\$ 54,00	R\$ -	R\$ -	R\$ 232,20	100,00%
1.2.12.8	C1374	FIO ISOLADO PVC P/60V 2,5 MM2	M	504,63	R\$ 6,98	R\$ 3.522,32			504,63	R\$ 504,63	R\$ -	R\$ -	R\$ 3.522,32	100,00%
1.2.12.9	C1376	FIO ISOLADO PVC P/750V 6MM2	M	56,70	R\$ 9,38	R\$ 531,85			56,70	R\$ 56,70	R\$ -	R\$ -	R\$ 531,85	100,00%
1.2.12.10	C1865	LUMINÁRIA FLUORESCENTE COMPLETA C/2 LÂMPADAS DE 20W	UN	18,00	R\$ 95,03	R\$ 1.710,54			18,00	R\$ 18,00	R\$ -	R\$ -	R\$ 1.710,54	100,00%
1.2.12.11	103253	AS CONDIÇÃO:AO, BRIT, INVERTER, HW/MALL (PARREDE), 24000 BTU/H, CICLO FRIO - FORNECIMENTO E INSTALAÇÃO.M=1172021_FE	UN	6,00	R\$ 6.225,60	R\$ 37.353,60			6,00	R\$ 6,00	R\$ -	R\$ -	R\$ 37.353,60	100,00%
1.2.13		SERVIÇOS DIVERSOS												
1.2.13.1	C1828	LIMPEZA GERAL	M2	113,84	R\$ 16,37	R\$ 1.863,56			113,84	R\$ 113,84	R\$ -	R\$ -	R\$ 1.863,56	100,00%
1.3		CONSTRUÇÃO DE VESTIÁRIO NO COLEGIO INOCÊNCIA ALCÂNTARA FREIRE												
1.3.1		SERVIÇOS PRELIMINARES												
1.3.1.1	C1043	DEMOLIÇÃO DE ALVENARIA DE TIJOLOS S/ REAPROVEITAMENTO	M3	1,30	R\$ 79,36	R\$ 103,17			1,30	R\$ 1,30	R\$ -	R\$ -	R\$ 103,17	100,00%
1.3.1.2	C1084	DEMOLIÇÃO DE PISO CERÂMICO	M2	17,83	R\$ 18,50	R\$ 329,86			17,83	R\$ 17,83	R\$ -	R\$ -	R\$ 329,86	100,00%
1.3.2		MOVIMENTO DE TERRA												
1.3.2.1	C0702	CARGA MANUAL DE ENTULHO EM CAMINHÃO BASCULANTE	M3	1,30	R\$ 35,95	R\$ 46,74			1,30	R\$ 1,30	R\$ -	R\$ -	R\$ 46,74	100,00%
1.3.2.2	C2533	TRANSPORTE DE MATERIAL, EXCETO ROCHA EM CAMINHÃO ATÉ 5 KM	M3	1,30	R\$ 31,58	R\$ 41,05			1,30	R\$ 1,30	R\$ -	R\$ -	R\$ 41,05	100,00%
1.3.3		FUNDAÇÕES E ESTRUTURAS												
1.3.3.1	C4592	ALVENARIA DE EMBSAMENTO EM TIJOLO CERÂMICO FURADO C/ ARGAMASSA CIMENTO E AREIA 1:4	M3	4,16	R\$ 663,18	R\$ 2.758,83			4,16	R\$ 4,16	R\$ -	R\$ -	R\$ 2.758,83	100,00%
1.3.3.2	C1400	FORMA DE TÁBUAS DE 1" DE 3A. P/FUNDAÇÕES UTIL. 5 X	M2	3,51	R\$ 82,70	R\$ 290,28			3,51	R\$ 3,51	R\$ -	R\$ -	R\$ 290,28	100,00%
1.3.3.3	C4151	ARMADURA DE AÇO CA.50/60	KG	23,40	R\$ 10,15	R\$ 237,51			23,40	R\$ 23,40	R\$ -	R\$ -	R\$ 237,51	100,00%
1.3.3.4	C0843	CONCRETO P/VIÉR., FCK 25 MPa COM AGREGADO ADQUIRIDO	M3	0,29	R\$ 379,79	R\$ 110,14			0,29	R\$ 0,29	R\$ -	R\$ -	R\$ 110,14	100,00%
1.3.4		PAREDES E PAINÉIS												
1.3.4.1	C0073	ALVENARIA DE TIJOLO CERÂMICO FURADO (9x19x19)cm C/ARGAMASSA MISTA DE CAL HIDRATADA ESP=10cm (1:2:9)	M2	23,40	R\$ 65,78	R\$ 1.539,25			23,40	R\$ 23,40	R\$ -	R\$ -	R\$ 1.539,25	100,00%
1.3.5		FORRO												
1.3.5.1	C4488	FORRO PVC - LAMBRÉ (100x600) OU 200x600)mm - FORNECIMENTO E MONTAGEM	M2	17,83	R\$ 37,33	R\$ 665,59			17,83	R\$ 17,83	R\$ -	R\$ -	R\$ 665,59	100,00%
1.3.6		ESQUADRIAS E FERRAGENS												
1.3.6.1	C4513	JANELA EM ALUMÍNIO ANODIZADO NATURAL/FOSCO, DE CORRER, SEM BANDEIROLA E/OU PETIOL, SEM VIDRO - FORNECIMENTO E MONTAGEM	M2	2,16	R\$ 167,45	R\$ 361,89			2,16	R\$ 2,16	R\$ -	R\$ -	R\$ 361,89	100,00%
1.3.6.2	C2875	VIDRO COMUM FUMÊ EM CAIXILHOS CMASSA E= 6mm, COLOCADO	M2	2,16	R\$ 192,63	R\$ 416,08			2,16	R\$ 2,16	R\$ -	R\$ -	R\$ 416,08	100,00%



# PLANILHA DE MEDIÇÃO

SECRETARIA DE INFRAESTRUTURA, URBANISMO E MEIO AMBIENTE

serviços de engenharia para execução dos serviços de ampliação, reforma e adequação de unidades escolares visando à climatização e ao funcionamento em tempo integral, contemplando os Colégios e Escolas Cêmpio Incandiana Alcahira Filho E.M.E.F.T.I. José Martins E.E.I.F. José Napoleão Ximenes E.E.I.F. e Erildo Amador da Silva E.E.I.F. do município de Alcântaras

LOCAL: MUNICÍPIO DE ALCÂNTARAS-CE.

CONTRATO: 202601090001

TABELA DE REFERÊNCIA:

TABELA SENFPA 20.1 - ENC. SOCHIS 64,44%

Nº MEDIÇÃO:

2

EMPRESA: EGBE SOLUÇÕES INTEGRADAS LTDA

VALOR DO CONTRATO:

R\$ 654.136,51

BDI SERVIÇOS: 26,72%

BDI MATERIAL: Não se aplica

PERÍODO:

13/02/2026 A 24/02/2026

VALOR ADITIVO:

VALOR TOTAL:

R\$ 654.136,51

0,00%

ITEM	CODIGO	DESCRIÇÃO DOS SERVIÇOS	UND	QUANT.	VALOR UNIT. SEM BDI (R\$)	TOTAL R\$	ACUMULADO FISICO ANTERIOR	QTD. DA MEDIÇÃO	ACUMULADO FISICO POSTERIOR	VALOR DA MEDIÇÃO	ACUMULADO FISICO POSTERIOR	VALOR DA MEDIÇÃO	ACUMULADO FINANCEIRO	SALDO FINANCEIRO (R\$)	%SALDO
1.3.6.3	C1977	PORTA EXTERNA DE CEDRO LISA COMPLETA UNA FOLHA (0,80X 2,10)m	UN	1,00	R\$ 667,07	R\$ 667,07	-	1,00	R\$ 667,07	-	R\$ 667,07	-	R\$ 667,07	R\$ 667,07	100,00%
1.3.6.4	C1987	PORTA DE ALUMINIO ANODIZADO COMPACTA	M2	4,16	R\$ 403,77	R\$ 1.679,68	-	4,16	R\$ 1.679,68	-	R\$ 1.679,68	-	R\$ 1.679,68	R\$ 1.679,68	100,00%
1.3.7	REVESTIMENTOS														
1.3.7.1	C1226	EMBOÇO C/ ARGAMASSA DE CIMENTO E AREIA SI PENERAR, TRAÇO 1:5	M2	96,36	R\$ 40,40	R\$ 3.892,94	-	96,36	R\$ 3.892,94	-	R\$ 3.892,94	-	R\$ 3.892,94	R\$ 3.892,94	100,00%
1.3.7.2	C0776	CHAPISCO C/ ARGAMASSA DE CIMENTO E AREIA SI PENERAR TRAÇO 1:3 ESP= 5mm P/ PAREDE	M2	96,36	R\$ 7,77	R\$ 748,72	-	96,36	R\$ 748,72	-	R\$ 748,72	-	R\$ 748,72	R\$ 748,72	100,00%
1.3.7.3	C4445	CERÂMICA ESALTADA RETIFICADA C/ ARG. PRE-FABRICADA ACIMA DE 30x30cm (900cm²) - PERÍPELA - P/ PAREDE	M2	96,36	R\$ 80,57	R\$ 7.763,73	-	96,36	R\$ 7.763,73	-	R\$ 7.763,73	-	R\$ 7.763,73	R\$ 7.763,73	100,00%
1.3.7.4	C1123	REJUNTAMENTO C/ ARG. PRE-FABRICADA, JUNTA ATÉ 2mm EM CERÂMICA, ACIMA DE 30x30 cm (900 cm²) E PORCELANATOS (PAREDE/PISO)	M2	96,36	R\$ 11,39	R\$ 1.097,54	-	96,36	R\$ 1.097,54	-	R\$ 1.097,54	-	R\$ 1.097,54	R\$ 1.097,54	100,00%
1.3.8	PISOS														
1.3.8.1	C3025	PISO MORTO CONCRETO FCK=13,5MPa C/PREPARO E LANÇAMENTO	M3	1,78	R\$ 557,26	R\$ 991,92	-	1,78	R\$ 991,92	-	R\$ 991,92	-	R\$ 991,92	R\$ 991,92	100,00%
1.3.8.2	C4439	CERÂMICA ESALTADA RETIFICADA C/ ARG. CIMENTO E AREIA ACIMA DE 30x30cm (900 cm²) - PERÍPELA P/ PISO	M2	17,83	R\$ 114,54	R\$ 2.042,25	-	17,83	R\$ 2.042,25	-	R\$ 2.042,25	-	R\$ 2.042,25	R\$ 2.042,25	100,00%
1.3.8.3	C1123	REJUNTAMENTO C/ ARG. PRE-FABRICADA, JUNTA ATÉ 2mm EM CERÂMICA, ACIMA DE 30x30 cm (900 cm²) E PORCELANATOS (PAREDE/PISO)	M2	17,83	R\$ 11,39	R\$ 203,08	-	17,83	R\$ 203,08	-	R\$ 203,08	-	R\$ 203,08	R\$ 203,08	100,00%
1.3.9	INSTALAÇÕES HIDRÁULICAS														
1.3.9.1	C2617	TUBO PVC SOLD. MARRON D= 32mm (1")	M	16,00	R\$ 11,70	R\$ 187,20	-	16,00	R\$ 187,20	-	R\$ 187,20	-	R\$ 187,20	R\$ 187,20	100,00%
1.3.9.2	C1542	JOELHO OU CURVA PVC ROSC. D=1" (32mm)	UN	8,00	R\$ 15,28	R\$ 122,08	-	8,00	R\$ 122,08	-	R\$ 122,08	-	R\$ 122,08	R\$ 122,08	100,00%
1.3.9.3	C2989	TUBO PVC BRANCO PREGOTO D=75mm (3") - JUNTA G/ANÉIS	M	14,00	R\$ 34,84	R\$ 487,76	-	14,00	R\$ 487,76	-	R\$ 487,76	-	R\$ 487,76	R\$ 487,76	100,00%
1.3.9.4	C1554	JOELHO PVC BRANCO PREGOTO D=75mm (3")	UN	4,00	R\$ 26,26	R\$ 105,04	-	4,00	R\$ 105,04	-	R\$ 105,04	-	R\$ 105,04	R\$ 105,04	100,00%
1.3.9.5	C2593	TUBO PVC BRANCO PREGOTO D=100MM (4")	M	14,00	R\$ 38,79	R\$ 543,06	-	14,00	R\$ 543,06	-	R\$ 543,06	-	R\$ 543,06	R\$ 543,06	100,00%
1.3.9.6	C1549	JOELHO PVC BRANCO PREGOTO D=100mm (4")	UN	8,00	R\$ 33,34	R\$ 266,72	-	8,00	R\$ 266,72	-	R\$ 266,72	-	R\$ 266,72	R\$ 266,72	100,00%
1.3.9.7	C0348	BACIA DE LOUÇA BRANCA C/CAIXA ACOPLADA	UN	4,00	R\$ 417,29	R\$ 1.669,16	-	4,00	R\$ 1.669,16	-	R\$ 1.669,16	-	R\$ 1.669,16	R\$ 1.669,16	100,00%
1.3.9.8	C0797	CHUVEIRO PLÁSTICO (INSTALADO)	UN	3,00	R\$ 11,38	R\$ 34,14	-	3,00	R\$ 34,14	-	R\$ 34,14	-	R\$ 34,14	R\$ 34,14	100,00%
1.3.9.9	C1888	PEÇAS DE APOIO DEFICIENTES CTUBO INOX PWCS	M	2,40	R\$ 131,93	R\$ 316,63	-	2,40	R\$ 316,63	-	R\$ 316,63	-	R\$ 316,63	R\$ 316,63	100,00%
1.3.9.10	C0366	BANCADA DE GRANITO C/ 3 CUBAS DE LOUÇAS, S/ACESSÓRIOS (2.00x0,80)m	UN	1,00	R\$ 580,68	R\$ 580,68	-	1,00	R\$ 580,68	-	R\$ 580,68	-	R\$ 580,68	R\$ 580,68	100,00%
1.3.9.11	C2505	TORNEIRA DE PRESSÃO CROMADA USO GERAL	UN	3,00	R\$ 57,62	R\$ 172,86	-	3,00	R\$ 172,86	-	R\$ 172,86	-	R\$ 172,86	R\$ 172,86	100,00%
1.3.9.12	C1151	DUCHA P/ PVC CROMADO (INSTALADO)	UN	4,00	R\$ 54,63	R\$ 218,52	-	4,00	R\$ 218,52	-	R\$ 218,52	-	R\$ 218,52	R\$ 218,52	100,00%
1.3.9.13	C4835	ESPELHO CRISTAL, ESPESSURA 4MM, COM PARAFUSOS DE FIXAÇÃO, SEM MOLDURA	M2	1,44	R\$ 322,49	R\$ 464,39	-	1,44	R\$ 464,39	-	R\$ 464,39	-	R\$ 464,39	R\$ 464,39	100,00%
1.3.9.14	C4670	PORTA PAPEL METÁLICO	UN	4,00	R\$ 27,22	R\$ 108,88	-	4,00	R\$ 108,88	-	R\$ 108,88	-	R\$ 108,88	R\$ 108,88	100,00%
1.3.9.15	C4671	SABONETEIRA METÁLICA	UN	3,00	R\$ 32,72	R\$ 98,16	-	3,00	R\$ 98,16	-	R\$ 98,16	-	R\$ 98,16	R\$ 98,16	100,00%
1.3.9.16	C4923	CAIXA SIFONADA PVC 100 X 100 X 50MM, ACABAMENTO BRANCO (GRELHA OU TAMPA CEGA)	UN	2,00	R\$ 36,36	R\$ 72,72	-	2,00	R\$ 72,72	-	R\$ 72,72	-	R\$ 72,72	R\$ 72,72	100,00%
1.3.10	PINTURA														
1.3.10.1	C1615	LATEX DUAS DEMÃOS EM PAREDES INTERNAS S/MASSA	M2	52,78	R\$ 23,25	R\$ 1.227,14	-	52,78	R\$ 1.227,14	-	R\$ 1.227,14	-	R\$ 1.227,14	R\$ 1.227,14	100,00%



# PLANILHA DE MEDIÇÃO

SECRETARIA DE INFRAESTRUTURA, URBANISMO E MEIO AMBIENTE

TABELA DE REFERÊNCIA:

Nº MEDIÇÃO:

EMPRESA: EGIDE SOLUÇÕES INTEGRADAS LTDA

OBJETO: serviços de engenharia para execução dos serviços de ampliação, reforma e adaptação de unidades escolares visando à climatização e ao funcionamento em tempo integral, contemplando os Colégios e Escolas Cênicas Alcântara Alcântara Fraião E.M.E.F.T.I. José Martins E.E.L.E.F. José Napoleão Ximenes E.E.L.E.F e Eraldo Amador da Silva E.E.L.E.F do município de Alcântaras

TABELA SENFRA 28.1 - ENC. SOCIAIS 64,46%

PERÍODO: 2

VALOR DO CONTRATO: R\$ 654.136,51

LOCAL: MUNICÍPIO DE ALCÂNTARAS-CE.

BDI SERVIÇOS: 26,72%

VALOR ADITIVO: R\$ 0,00

VALOR TOTAL: R\$ 654.136,51

R\$ 0,00

0,00%

CONTRATO: 202601090001

26,72%

Não se aplica

13/02/2026 A 24/02/2026

VALOR TOTAL: R\$ 654.136,51

ITEM	CÓDIGO	DESCRIÇÃO DOS SERVIÇOS	UND	QUANT.	VALOR UNIT SEM BDI (R\$)	TOTAL R\$	ACUMULADO FÍSICO ANTERIOR	QTD DA MEDIÇÃO	ACUMULADO FÍSICO POSTERIOR	ACUMULADO FÍSICO POSTERIOR	VALOR DA MEDIÇÃO	ACUMULADO FINANCEIRO	SALDO FINANCEIRO (R\$)	%SALDO
1.3.11	PAREDES E PAINÉIS													
1.3.11.1	C2096	RASGO EM ALVENARIA P/TUBULAÇÕES D=15 A 25mm (1'2" A 1')	M	131,04	R\$ 9,02	R\$ 1.181,98	-	-	131,04	R\$ -	R\$ -	R\$ -	R\$ 1.181,98	100,00%
1.3.12	INST. ELÉTRICAS, TELEFONA, LÓGICA, SOM E SISTEMAS DE CONTROLE													
1.3.12.1	C1196	ELETRODUTO PVC ROSC INCL. CONEXÕES D= 25mm (3/4")	M	112,14	R\$ 19,15	R\$ 2.147,48	-	-	112,14	R\$ -	R\$ -	R\$ -	R\$ 2.147,48	100,00%
1.3.12.2	C1197	ELETRODUTO PVC ROSC INCL. CONEXÕES D= 32mm (1")	M	18,90	R\$ 28,87	R\$ 545,64	-	-	18,90	R\$ -	R\$ -	R\$ -	R\$ 545,64	100,00%
1.3.12.3	C4782	CAIXA DE LIGAÇÃO PVC 4" X 2"	UN	1,00	R\$ 9,49	R\$ 9,49	-	-	1,00	R\$ -	R\$ -	R\$ -	R\$ 9,49	100,00%
1.3.12.4	C4761	CAIXA DE LIGAÇÃO PVC 4" X 4"	UN	4,00	R\$ 10,75	R\$ 43,00	-	-	4,00	R\$ -	R\$ -	R\$ -	R\$ 43,00	100,00%
1.3.12.5	C0111	ARAME GALVANIZADO PARA PESCA	M	112,14	R\$ 3,31	R\$ 371,18	-	-	112,14	R\$ -	R\$ -	R\$ -	R\$ 371,18	100,00%
1.3.12.6	C1374	FIO ISOLADO PVC P/50V 2,5 MM2	M	336,42	R\$ 6,98	R\$ 2.348,21	-	-	336,42	R\$ -	R\$ -	R\$ -	R\$ 2.348,21	100,00%
1.3.12.7	C1685	LUMINÁRIA FLUORESCENTE COMPLETA C/2 LÂMPADAS DE 20W	UN	4,00	R\$ 95,03	R\$ 380,12	-	-	4,00	R\$ -	R\$ -	R\$ -	R\$ 380,12	100,00%
1.3.13	SERVIÇOS DIVERSOS													
1.3.13.1	C1626	LIMPEZA DE REVESTIMENTOS CERÂMICOS	M2	17,83	R\$ 9,88	R\$ 176,16	-	-	17,83	R\$ -	R\$ -	R\$ -	R\$ 176,16	100,00%
2	ADAPTAÇÃO INSTALAÇÃO ELÉTRICA PARA A CLIMATIZAÇÃO DE SALAS DE AULA NA E.E.L.E.F. JOSÉ MARTINS													
2.1	ADMINISTRAÇÃO DA OBRA													
2.1.1	-	ADMINISTRAÇÃO DA OBRA - %	%	100,00	R\$ 27,26	R\$ 2.726,00	-	-	100,00	R\$ -	R\$ -	R\$ -	R\$ 2.726,00	100,00%
2.2	SERVIÇOS PRELIMINARES													
2.2.1	C4541	PLACA PAORÃO DE OBRA, TIPO BANNER	M2	2,00	R\$ 356,75	R\$ 713,50	-	-	2,00	R\$ -	R\$ -	R\$ -	R\$ 713,50	100,00%
2.2.2	C1047	DEMOLIÇÃO DE COBOÇOS	M2	37,68	R\$ 44,28	R\$ 1.667,72	-	-	37,68	R\$ -	R\$ -	R\$ -	R\$ 1.667,72	100,00%
2.2.3	C2095	RASGO EM ALVENARIA P/TUBULAÇÕES D=15 A 25mm (1'2" A 1')	M	43,00	R\$ 9,02	R\$ 387,86	-	-	43,00	R\$ -	R\$ -	R\$ -	R\$ 387,86	100,00%
2.2.4	C2098	RASGO EM CONCRETO P/TUBULAÇÕES D=15 A 25mm (1'2" A 1')	M	60,00	R\$ 23,18	R\$ 1.390,80	-	-	60,00	R\$ -	R\$ -	R\$ -	R\$ 1.390,80	100,00%
2.3	MOVIMENTO DE TERRA													
2.3.1	C2784	ESCAVAÇÃO MANUAL, SOLO DE 1A CAT. PROF. ATÉ 1,50m	M3	1,80	R\$ 61,99	R\$ 111,58	-	-	1,80	R\$ -	R\$ -	R\$ -	R\$ 111,58	100,00%
2.3.2	C2921	REATERRO O/COMPACTAÇÃO MANUAL S/CONTROLE, MATERIAL DA VALA	M3	1,80	R\$ 39,76	R\$ 71,57	-	-	1,80	R\$ -	R\$ -	R\$ -	R\$ 71,57	100,00%
2.4	PAREDES E PAINÉIS													
2.4.1	C0073	ALVENARIA DE TIOLO CERÂMICO FURADO (9x19x19)cm CARGA MISTA DE CAL HIDRATADA ESP.=10cm (1'28)	M2	8,48	R\$ 65,78	R\$ 557,81	-	-	8,48	R\$ -	R\$ -	R\$ -	R\$ 557,81	100,00%
2.4.2	C2866	VERGA RETA DE CONCRETO ARMADO	M3	0,93	R\$ 1.569,58	R\$ 1.459,71	-	-	0,93	R\$ -	R\$ -	R\$ -	R\$ 1.459,71	100,00%
2.5	ESQUADRIAS E FERRAGENS													
2.5.1	C4513	JANELA EM ALUMÍNIO ANODIZADO NATURAL/FOSCO, DE CORRER, SEM BAUDEROLA E/OU PETORIL, SEM VIDRO - FORNECIMENTO E MONTAGEM	M2	27,20	R\$ 167,45	R\$ 4.554,64	-	-	27,20	R\$ -	R\$ -	R\$ -	R\$ 4.554,64	100,00%
2.5.2	C4950	VIDRO TEMPERADO INCOLOR C/MASSA E=8MM, COLOCADO	M2	27,20	R\$ 213,88	R\$ 5.817,54	-	-	27,20	R\$ -	R\$ -	R\$ -	R\$ 5.817,54	100,00%





# PLANILHA DE MEDIÇÃO

SECRETARIA DE INFRAESTRUTURA, URBANISMO E MEIO AMBIENTE

funcionamento em tempo integral, contemplando os Colegios e Escolas; Cadejo Inocência Alcântara Freire E.M.E.F.T.I., José Martins E.L.E.T.F., José Napoleão Kimeres E.L.E.T.F. e Eraldo Amador da Silva E.L.E.T.F. do município de Alcântaras

TABELA DE REFERÊNCIA:  
TABELA SENFRA 28-1 - ENC. SOCIAIS  
R\$ 44,4%

Nº MEDIÇÃO: 2  
EMPRESA: EGIDE SOLUÇÕES INTEGRADAS LTDA  
VALOR DO CONTRATO: R\$ 654.136,51

VALOR ADITIVO: R\$ 0,00  
% SALDO FINANCEIRO: 0,00%

CONTRATO: 20260199001

BDI SERVIÇOS: 26,72%

BDI MATERIAL: Não se aplica

PERÍODO: 13/02/2026 A 24/02/2026

VALOR TOTAL: R\$ 654.136,51

ITEM	CÓDIGO	DESCRIÇÃO DOS SERVIÇOS	UND	QUANT.	VALOR UNIT SEM BDI (R\$)	TOTAL R\$	ACUMULADO FÍSICO ANTERIOR	QTD. DA MEDIÇÃO	ACUMULADO FÍSICO POSTERIOR	ACUMULADO FÍSICO POSTERIOR	VALOR DA MEDIÇÃO	ACUMULADO FINANCEIRO	SALDO FINANCEIRO (R\$)	%SALDO
2.10	SERVIÇOS DIVERSOS													
2.10.1	C1628	LMPEZA GERAL	M2	266,49	R\$ 16,37	R\$ 4.362,44			266,49	R\$	R\$	R\$	R\$	100,00%
3	ADAPTAÇÃO INSTALAÇÃO ELÉTRICA PARA A CLIMATIZAÇÃO DE SALAS DE AULA NA ELET.F. ERALDO AMADOR DA SILVA													
3.1	ADMINISTRAÇÃO DA OBRA													
3.1.1	-	ADMINISTRAÇÃO DA OBRA - %	%	100,00	R\$ 19,93	R\$ 1.993,00			100,00	R\$	R\$	R\$	R\$	100,00%
3.2	SERVIÇOS PRELIMINARES													
3.2.1	C4541	PLACA PADRÃO DE OBRA TIPO BANNER	M2	2,00	R\$ 356,75	R\$ 713,50			2,00	R\$	R\$	R\$	R\$	100,00%
3.2.2	C1047	DEMOIÇÃO DE COBOGÓS	M2	4,00	R\$ 44,26	R\$ 177,04			4,00	R\$	R\$	R\$	R\$	100,00%
3.2.3	C2095	RASGO EM ALVENARIA PTUBULAÇÕES D=15 A 25mm (1/2" A 1")	M	54,07	R\$ 9,02	R\$ 487,71			54,07	R\$	R\$	R\$	R\$	100,00%
3.3	PAREDES E PAINES													
3.3.1	00073	ALVENARIA DE TIJOLO CERÂMICO FURADO (9x19x19)cm CARGA MASSA MISTA DE CAL HIDRATADA ESP.=10cm (1/2")	M2	4,80	R\$ 65,78	R\$ 315,74			4,80	R\$	R\$	R\$	R\$	100,00%
3.3.2	C2666	VERGA RETA DE CONCRETO ARMADO	M3	0,24	R\$ 1.569,58	R\$ 376,70			0,24	R\$	R\$	R\$	R\$	100,00%
3.4	ESQUADRIAS E FERRAGENS													
3.4.1	C4513	JANELA EM ALUMÍNIO ANODIZADO NATURAL/FOSCO DE CORRER, SEM BANDEIROLA E CUI PERDIL, SEM VIDRO - FORNECIMENTO E MONTAGEM	M2	4,00	R\$ 167,45	R\$ 669,80			4,00	R\$	R\$	R\$	R\$	100,00%
3.4.2	C4950	VIDRO TEMPERADO INCOLOR C/MASSA EMBIM. COLADO	M2	4,00	R\$ 213,88	R\$ 855,52			4,00	R\$	R\$	R\$	R\$	100,00%
3.5	REVESTIMENTOS													
3.5.1	C0776	CHAPISCO C/ ARGAMASSA DE CIMENTO E AREIA S/RENDERAR TRAÇO 1:3 ESP.= 8mm P/ PAREDE	M2	4,80	R\$ 7,77	R\$ 37,30			4,80	R\$	R\$	R\$	R\$	100,00%
3.5.2	C1238	ENCHIMENTO DE RASGO C/ARGAMASSA D.M.M.= 15 A 25mm (1/2" A 1")	M	54,07	R\$ 6,96	R\$ 376,53			54,07	R\$	R\$	R\$	R\$	100,00%
3.5.3	C3121	REBOCO C/ ARGAMASSA DE CIMENTO E AREIA PENEIRADA, TRAÇO 1:6	M2	4,80	R\$ 55,06	R\$ 264,29			4,80	R\$	R\$	R\$	R\$	100,00%
3.5.4	C4488	FORRO PVC - LAMBRIL (100x6000 OU 200x6000)mm - FORNECIMENTO E MONTAGEM	M2	91,85	R\$ 37,33	R\$ 3.428,76			91,85	R\$	R\$	R\$	R\$	100,00%
3.6	INSTALAÇÕES ELÉTRICAS													
3.6.1	C1184	ELETRODUTO FLEXIVEL, TIPO GARGANTA	M	50,70	R\$ 20,55	R\$ 1.041,89			50,70	R\$	R\$	R\$	R\$	100,00%
3.6.2	C3781	MEDIÇÃO TRIFÁSICA INSTALADA EM MIURO - SAÍDA SUBTERRÂNEA	UN	1,00	R\$ 2.135,73	R\$ 2.135,73			1,00	R\$	R\$	R\$	R\$	100,00%
3.6.3	C2088	QUADRO DE DISTRIBUIÇÃO DE LUZ EMBUTIR ATÉ 24 DIVISÕES 332X332X95mm. C/ARRAMENTO	UN	1,00	R\$ 289,91	R\$ 289,91			1,00	R\$	R\$	R\$	R\$	100,00%
3.6.4	C4562	DISPOSITIVO DE PROTEÇÃO CONTRA SURTOS DE TENSÃO - DPS-s - 40kA/40V	UN	4,00	R\$ 71,84	R\$ 287,36			4,00	R\$	R\$	R\$	R\$	100,00%
3.6.5	C1092	DISJUNTOR MONOPOLAR EM QUADRO DE DISTRIBUIÇÃO 10A	UN	1,00	R\$ 22,40	R\$ 22,40			1,00	R\$	R\$	R\$	R\$	100,00%
3.6.6	C1093	DISJUNTOR MONOPOLAR EM QUADRO DE DISTRIBUIÇÃO 16A	UN	4,00	R\$ 22,40	R\$ 89,60			4,00	R\$	R\$	R\$	R\$	100,00%
3.6.7	C1124	DISJUNTOR TRIPOLAR EM QUADRO DE DISTRIBUIÇÃO 32A	UN	2,00	R\$ 81,61	R\$ 163,22			2,00	R\$	R\$	R\$	R\$	100,00%
3.6.8	C4785	ATERRAMENTO COMPLETO C/ HASTE COPPERWELD 6/8" X 2,40M	UN	3,00	R\$ 252,32	R\$ 756,96			3,00	R\$	R\$	R\$	R\$	100,00%
3.6.9	C0540	CABO ISOLADO PVC 150V 2,5MM2	M	130,09	R\$ 7,19	R\$ 935,35			130,09	R\$	R\$	R\$	R\$	100,00%



# PLANILHA DE MEDIÇÃO

SECRETARIA DE INFRAESTRUTURA, URBANISMO E MEIO AMBIENTE

serviços de engenharia para execução dos serviços de ampliação, reforma e adaptação de unidades escolares visando a climatização e ao funcionamento em tempo integral, contemplando os Colegios e Escolas: Colégio Inocência Alcântara Freire EMLEF, TI, José Martins ELETUF, José Napoleão Ximenes ELETUF e Erildo Amador da Silva ELETUF do município de Alcântaras

TABELA DE REFERÊNCIA: TABELA SENFRA 28.1 - ENC. SOCIAIS 84,44%

Nº MEDIÇÃO: 2

EMPRESA: EGIDE SOLUÇÕES INTEGRADAS LTDA

VALOR DO CONTRATO: R\$ 654.136,51

LOCAL: MUNICÍPIO DE ALCÂNTARAS-CE.

BDI SERVIÇOS: 28,72%

PERÍODO: 13/02/2028 A 24/02/2028

VALOR ADITIVO: R\$ 0,00

VALOR TOTAL: R\$ 654.136,51

0,00%

ITEM	CÓDIGO	DESCRIÇÃO DOS SERVIÇOS	UND	QUANT.	VALOR UNIT. SEM BDI (R\$)	TOTAL R\$	ACUMULADO FÍSICO ANTERIOR	QTD. DA MEDIÇÃO	ACUMULADO FÍSICO POSTERIOR	ACUMULADO FÍSICO POSTERIOR	VALOR DA MEDIÇÃO	ACUMULADO FINANCEIRO	SALDO FINANCEIRO (R\$)	%SALDO
3.6.10	C0334	CABO ISOLADO PVC 750V 4MM2	M	212,03	R\$ 8,49	R\$ 1.800,13			212,03	R\$ 1.800,13	R\$ -	R\$ -	R\$ 1.800,13	100,00%
3.6.11	C0524	CABO ISOLADO PVC 750V 10MM2	M	107,00	R\$ 12,77	R\$ 1.366,39			107,00	R\$ 1.366,39	R\$ -	R\$ -	R\$ 1.366,39	100,00%
3.6.12	C1479	INTERRUPTOR DUAS TECLAS SIMPLES 10A 250V	UN	2,00	R\$ 28,27	R\$ 56,54			2,00	R\$ 56,54	R\$ -	R\$ -	R\$ 56,54	100,00%
3.6.13	C4782	CAIXA DE LIGAÇÃO PVC 4" X 2"	UN	8,00	R\$ 9,49	R\$ 75,92			8,00	R\$ 75,92	R\$ -	R\$ -	R\$ 75,92	100,00%
3.6.14	C1637	LUMINÁRIA FLUORESCENTE COMPLETA (1 X 32)W	UN	12,00	R\$ 86,51	R\$ 1.062,12			12,00	R\$ 1.062,12	R\$ -	R\$ -	R\$ 1.062,12	100,00%
3.6.15	103253	AR. CONDICIONADO SPLIT INVERTER, HHWALL (PAREDE), 24000 BTU/H, CICLO FRIO - FORNECIMENTO E INSTALAÇÃO, AF_11/2021_PE	UN	4,00	R\$ 6.225,60	R\$ 24.902,40			4,00	R\$ 24.902,40	R\$ -	R\$ -	R\$ 24.902,40	100,00%
3.7	<b>PINTURA</b>													
3.7.1	C1815	LATEX DUAS DEMÃOS EM PAREDES INTERNAS SIMASSA	M2	153,44	R\$ 23,25	R\$ 3.567,48			153,44	R\$ 3.567,48	R\$ -	R\$ -	R\$ 3.567,48	100,00%
3.7.2	C1814	LATEX DUAS DEMÃOS EM PAREDES EXTERNAS SIMASSA	M2	81,96	R\$ 24,20	R\$ 1.983,43			81,96	R\$ 1.983,43	R\$ -	R\$ -	R\$ 1.983,43	100,00%
3.8	<b>SERVIÇOS DIVERSOS</b>													
3.8.1	C1628	LMPEZA GERAL	M2	99,91	R\$ 16,37	R\$ 1.635,53			99,91	R\$ 1.635,53	R\$ -	R\$ -	R\$ 1.635,53	100,00%
4	<b>ADAPTAÇÃO INSTALAÇÃO ELÉTRICA PARA A CLIMATIZAÇÃO DE SALAS DE AULA NA ELETUF. JOSE NAPOLEÃO XIMENES</b>													
4.1	<b>ADMINISTRAÇÃO DA OBRA</b>													
4.1.1	-	ADMINISTRAÇÃO DA OBRA - %	%	100,00	R\$ 19,83	R\$ 1.983,00			100,00	R\$ 1.983,00	R\$ -	R\$ -	R\$ 1.983,00	100,00%
4.2	<b>SERVIÇOS PRELIMINARES</b>													
4.2.1	C4541	PLACA PADRÃO DE OBRA TIPO BANNER	M2	2,00	R\$ 366,75	R\$ 713,50			2,00	R\$ 713,50	R\$ -	R\$ -	R\$ 713,50	100,00%
4.2.2	C1047	DEMOLIÇÃO DE COBOGOS	M2	6,00	R\$ 44,26	R\$ 265,56			6,00	R\$ 265,56	R\$ -	R\$ -	R\$ 265,56	100,00%
4.2.3	C2095	RASGO EM ALVENARIA PTUBULAÇÕES D=15 A 25mm (1,27" A 1")	M	34,00	R\$ 9,02	R\$ 306,68			34,00	R\$ 306,68	R\$ -	R\$ -	R\$ 306,68	100,00%
4.3	<b>PAREDES E PAINIS</b>													
4.3.1	C0073	ALVENARIA DE TUILO CERÂMICO FURADO (9x19x19)cm CARGAMASSA MISTA DE CAL HIDRATADA Esp.=10cm (1,28)	M2	5,40	R\$ 65,78	R\$ 355,21			5,40	R\$ 355,21	R\$ -	R\$ -	R\$ 355,21	100,00%
4.3.2	C2666	VERGA RETA DE CONCRETO ARMADO	M3	0,27	R\$ 1.669,88	R\$ 423,79			0,27	R\$ 423,79	R\$ -	R\$ -	R\$ 423,79	100,00%
4.4	<b>ESQUADRIAS E FERRAGENS</b>													
4.4.1	C4513	JANELA EM ALUMÍNIO ANODIZADO NATURAL/FOSCO, DE CORRER, SEM BANDEIROLA E/OU PETIROL, SEM VIDRO - FORNECIMENTO E MONTAGEM	M2	6,00	R\$ 167,45	R\$ 1.004,70			6,00	R\$ 1.004,70	R\$ -	R\$ -	R\$ 1.004,70	100,00%
4.4.2	C4950	VIDRO TEMPERADO INCOLOR C/MASSA E=8MM, COLOCADO	M2	6,00	R\$ 213,88	R\$ 1.283,28			6,00	R\$ 1.283,28	R\$ -	R\$ -	R\$ 1.283,28	100,00%
4.5	<b>REVESTIMENTOS</b>													
4.5.1	C0776	CHAPISCO C/ ARGAMASSA DE CIMENTO E AREIA S/PERENAR TRAÇO 1:3 ESP.= 5mm P/ PAREDE	M2	5,40	R\$ 7,77	R\$ 41,96			5,40	R\$ 41,96	R\$ -	R\$ -	R\$ 41,96	100,00%
4.5.2	C1288	ENCHIMENTO DE RASGO C/ARGAMASSA DIM.= 15 A 25mm (1/2" A 1")	M	34,00	R\$ 6,96	R\$ 236,64			34,00	R\$ 236,64	R\$ -	R\$ -	R\$ 236,64	100,00%
4.5.3	C3121	REBOCO C/ ARGAMASSA DE CIMENTO E AREIA PENEIRADA, TRAÇO 1:6	M2	5,40	R\$ 55,06	R\$ 297,32			5,40	R\$ 297,32	R\$ -	R\$ -	R\$ 297,32	100,00%
4.5.4	C4488	FORRO PVC - LAMBRÍ (100x6000) OU 200x6000(mm) - FORNECIMENTO E MONTAGEM	M2	94,80	R\$ 37,33	R\$ 3.538,88			94,80	R\$ 3.538,88	R\$ -	R\$ -	R\$ 3.538,88	100,00%
4.6	<b>INSTALAÇÕES ELÉTRICAS</b>													



SECRETARIA DE INFRAESTRUTURA, URBANISMO E MEIO AMBIENTE

serviços de engenharia para execução dos serviços de ampliação, reforma e adaptação de unidades escolares visando a climatização e ao funcionamento em tempo integral, contemplando os Colégios e Escolas: Colégio Inocência Alcântara Freire E.M.E.F.T.1, José Martins E.L.E.T.F., José Napoleão Ximenes E.L.E.T.F e Eraildo Amador da Silva E.L.E.T.F do município de Alcântaras

TABELA DE REFERÊNCIA: TABELA SENFRA 28.1 - ENC. SOCIAIS R\$ 44,44%

Nº MEDIÇÃO: EMPRESA: EGI DE SOLUÇÕES INTEGRADAS LTDA VALOR DO CONTRATO: R\$ 654.136,51

PERÍODO: 13/02/2028 A 24/02/2028 VALOR ADITIVO: R\$ 0,00 %SALDO 0,00%

PLANILHA DE MEDIÇÃO

Table with columns: ITEM, CÓDIGO, DESCRIÇÃO DOS SERVIÇOS, UNID, QUANT., VALOR UNIT SEM BDI (R\$), TOTAL R\$, ACUMULADO FÍSICO ANTERIOR, QTD DA MEDIÇÃO, ACUMULADO FÍSICO POSTERIOR, VALOR DA MEDIÇÃO, ACUMULADO FINANCEIRO, SALDO FINANCEIRO (R\$), %SALDO. Includes rows for electrical and plumbing services and a summary row.

GABRIEL WALLACE MOREIRA ARCANJO60326410317 Assinado de forma digital por GABRIEL WALLACE MOREIRA ARCANJO60326410317

JOSE MAGALHAES DE OLIVEIRA NETO:0493013237 Assinado de forma digital por JOSE MAGALHAES DE OLIVEIRA NETO:0493013237



## MEMÓRIA DE CÁLCULO

SECRETARIA DE INFRAESTRUTURA, URBANISMO E MEIO AMBIENTE  
OBJETO: Serviços de engenharia para execução dos serviços de ampliação, reforma e adaptação de unidades escolares visando à climatização e ao funcionamento em tempo integral, contemplando os Colégios e Escolas: Colégio Inocência Alcântara Freire E.M.E.F.T.I., José Martins E.L.E.F., José Napoleão Ximenes E.L.E.F. e Erado Amador da Silva E.L.E.F. do município de Alcântaras  
LOCAL: MUNICÍPIO DE ALCÂNTARAS-CE.  
CONTRATO: 202601090001

ITEM	CÓDIGO	DESCRIÇÃO	UNID	VARIAVEIS	SUBTOTAL	TOTAL
1						
1.1.2.1	C1937	PLACAS PADRÃO DE OBRA	M2		6,00	
					6,00	
1.1.2.2	C1047	DEMOIÇÃO DE COBOGÓS	M2			
		BAXIA GRANDE, CAJUEIRO, SÍTIO MAIA, SÍTIO BENEDITO				
					0,00	
					1420,45	
1.1.2.3	C2210	RETRADA DE PORTAS E JANELAS, INCLUSIVE BATES	M2			
					0,00	
					1420,45	
1.1.3.1	C0073	ALVENARIA DE TIJOLO CERÂMICO FURADO (9x19x19)cm CARGAMASSA MISTA DE CAL HIDRATADA ESP.=10cm (1:2:8)	M2			
		RECOMPOSIÇÃO DE PAVIMENTAÇÃO SÍTIO TOP, FLORES E SEDE				
					0,00	
					1420,45	
1.1.4.1	C4468	FORRO PVC - LAMBRI (100x6000 OU 200x6000)mm - FORNECIMENTO E MONTAGEM	M2			
		BAXIA GRANDE, CAJUEIRO, SÍTIO MAIA, SÍTIO BENEDITO				
					0,00	
					1420,45	
1.1.5.1	C0776	CHAPISCO C/ ARGAMASSA DE CIMENTO E AREIA S/PENBRAR TRAÇO 1:3 ESP.=5mm P/ PAREDE	M2			
		RECOMPOSIÇÃO DE PAVIMENTAÇÃO SEDE				
					0,00	
					1420,45	
1.1.5.2	C3407	REBOCO C/ ARGAMASSA DE CIMENTO E AREIA S/ PENERAR, TRAÇO 1:6	M2			
					0,00	
					1420,45	
1.1.6.1	C1977	PORTA EXTERNA DE CEDRO LISA COMPLETA UMA FOLHA (0,80X 2,10)m	UN			
					6,00	
					1420,45	
1.1.6.2	C4513	JANELA EM ALUMÍNIO ANODIZADO NATURAL/FOSCO, DE CORRER, SEM BANDEIROLA E/OU PETRIL, SEM VIDRO - FORNECIMENTO E MONTAGEM	M2			
					36,00	
					1378,45	
1.1.6.3	C4949	VIDRO TEMPERADO INCOLOR C/MASSA E=6MM, COLOCADO	M2			
					36,00	
					1378,45	
1.1.6.4	C1869	PETRIL DE GRANITO L= 15 cm	M			
					0,00	
					1342,45	
1.1.7.1	C1196	ELETRODUTO PVC ROSC-INCL.CONEXÕES D= 25mm (3/4")	M			
					0,00	
					1342,45	
1.1.7.2	C0537	CABO ISOLADO PVC 750V 6MM2	M			
					0,00	
					1342,45	
1.1.7.3	C0540	CABO ISOLADO PVC 750V 2,5MM2	M			
					0,00	
					1342,45	
1.1.7.4	109003	LAMPADA TUBULAR LED DE 18/20 W, COM SOQUETE, BASE G13 - FORNECIMENTO E INSTALAÇÃO, AF 09/2024 PS	UN			
					0,00	
					1342,45	
1.1.7.5	C1481	INTERUPTOR DUAS TECLAS PARALELO 10A 250V	UN			
					0,00	
					1342,45	
1.1.7.6	C2493	TOMADA UNIVERSAL 10A 250V	UN			
					18,00	
					1342,45	
1.1.7.7	C1184	ELETRODUTO FLEXÍVEL, TIPO GARGANTA	M			
					0,00	
					1324,45	
					0,00	
					1324,45	



MEMÓRIA DE CÁLCULO

SECRETARIA DE INFRAESTRUTURA, URBANISMO E MEIO AMBIENTE

OBJETO: Serviços de engenharia para execução dos serviços de ampliação, reforma e adaptação de unidades escolares visando à climatização e ao funcionamento em tempo integral, contemplando os Colegios e Escolas: Colégio Inocência Alcantara Freire E.M.E.F.T.I., José Martins E.L.E.F., José Napoleão Ximenes E.L.E.F. e Erado Anador da Silva E.L.E.F. do município de Alcantaras

LOCAL: MUNICÍPIO DE ALCANTARAS-CE.

CONTRATO: 202601090001

ITEM	CÓDIGO	DESCRIÇÃO	UNID	QUANTIDADE	VALOR UNITÁRIO	VALOR TOTAL
1.1.7.8	C3781	MEDIÇÃO TRIFÁSICA INSTALADA EM MURO - SAÍDA SUBTRÂNEA	UN	1	1324,45	1324,45
1.1.7.9	C2068	QUADRO DE DISTRIBUIÇÃO DE LUZ EMBUTR ATÉ 24 POSIÇÕES 332X332X95mm, C/ABRILAMENTO	UN	1	1324,45	1324,45
1.1.7.10	C4562	DISPOSITIVO DE PROTEÇÃO CONTRA SURTOS DE TENSÃO - DPS S - 40 KA/440V	UN	1	1324,45	1324,45
1.1.7.11	C1092	DISJUNTOR MONOPOLAR EM QUADRO DE DISTRIBUIÇÃO 10A	UN	1	1324,45	1324,45
1.1.7.12	C1093	DISJUNTOR MONOPOLAR EM QUADRO DE DISTRIBUIÇÃO 16A	UN	1	1324,45	1324,45
1.1.7.13	C1124	DISJUNTOR TRIPOLAR EM QUADRO DE DISTRIBUIÇÃO 32A	UN	1	1324,45	1324,45
1.1.7.14	C4765	ATERRAMENTO COMPLETO C/ HASTE COPPERWELD 5/8" X 2,40M	UN	1	1324,45	1324,45
1.1.7.15	103253	AR CONDICIONADO SPLIT INVERTER, HIWALL (PAREDE), 24000 BTU/H, CICLO FRIO - FORNECIMENTO E INSTALAÇÃO, AF 11/2021 PE	UN	1	1324,45	1324,45
1.1.8.1	C1614	LATEX DUAS DEMÃO EM PAREDES EXTERNAS SMASSA	M2	193,54	1312,45	1312,45
1.1.8.2	C1615	LATEX DUAS DEMÃO EM PAREDES INTERNAS SMASSA	M2	172,80	1116,91	1116,91
1.1.8.3	C1280	ESMALTE DUAS DEMÃO EM ESQUADRIAS DE MADEIRA	M2	4,03	946,11	946,11
1.1.9.1	C3447	LIMPEZA DE PISO EM ÁREA URBANIZADA	M2	942,08	942,08	942,08
TOTAL	SUBTOTAL	VARIAVEIS				1324,45

GABRIEL WALLACE MOREIRA  
 GABRIEL WALLACE MOREIRA  
 ARCANJO:60326410317  
 Assinado de forma digital por  
 GABRIEL WALLACE MOREIRA  
 ARCANJO:60326410317  
 Engenheiro CMI CREA-CE 56358  
 GABRIEL WALLACE MOREIRA ARCANJO

JOSE MAGALHAES  
 DE OLIVEIRA  
 NETO:0493013237  
 1

**RELATÓRIO DE EXECUÇÃO FÍSICO-FINANCEIRA**

Serviços de engenharia para execução dos serviços de ampliação, reforma e adaptação de unidades escolares visando a climatização e ao funcionamento em tempo integral, contemplando os Colégios e Escolas: Colégio Inocência Alcântara Freire E.M.E.F.T.I., José Martins E.E.I.E.F., José Napoleão Ximenes E.E.I.E.F e Eraldo Amador da Silva E.E.I.E.F do município de Alcântaras



**PREFEITURA MUNICIPAL DE ALCÂNTARAS**

**F I N A N C E I R O**

CONTRATO Nº: 202601090001

VALOR CONTRATUAL: R\$ 654.136,51

Nº MEDIÇÃO	REALIZADO NO PERÍODO		REALIZADO ATÉ O PERÍODO	
	PERÍODO	VALOR (R\$)	PERÍODO	SALDO (R\$)
1	10/01/2026 A 12/02/2026	108.242,77	108.242,77	545.893,74
2	13/02/2026 A 24/02/2026	102.057,26	210.300,03	443.836,48
3				
4				
5				
6				
7				
8				
9				
10				
11				
12				
13				
14				
15				
16				
<b>TOTAL</b>		<b>R\$ 210.300,03</b>		

GABRIEL WALLACE  
MOREIRA  
ARCANJO:60326410317

Assinado de forma digital por  
GABRIEL WALLACE MOREIRA  
ARCANJO:60326410317

GABRIEL WALLACE MOREIRA ARCANJO  
Engenheiro Civil CREA-CE 56358

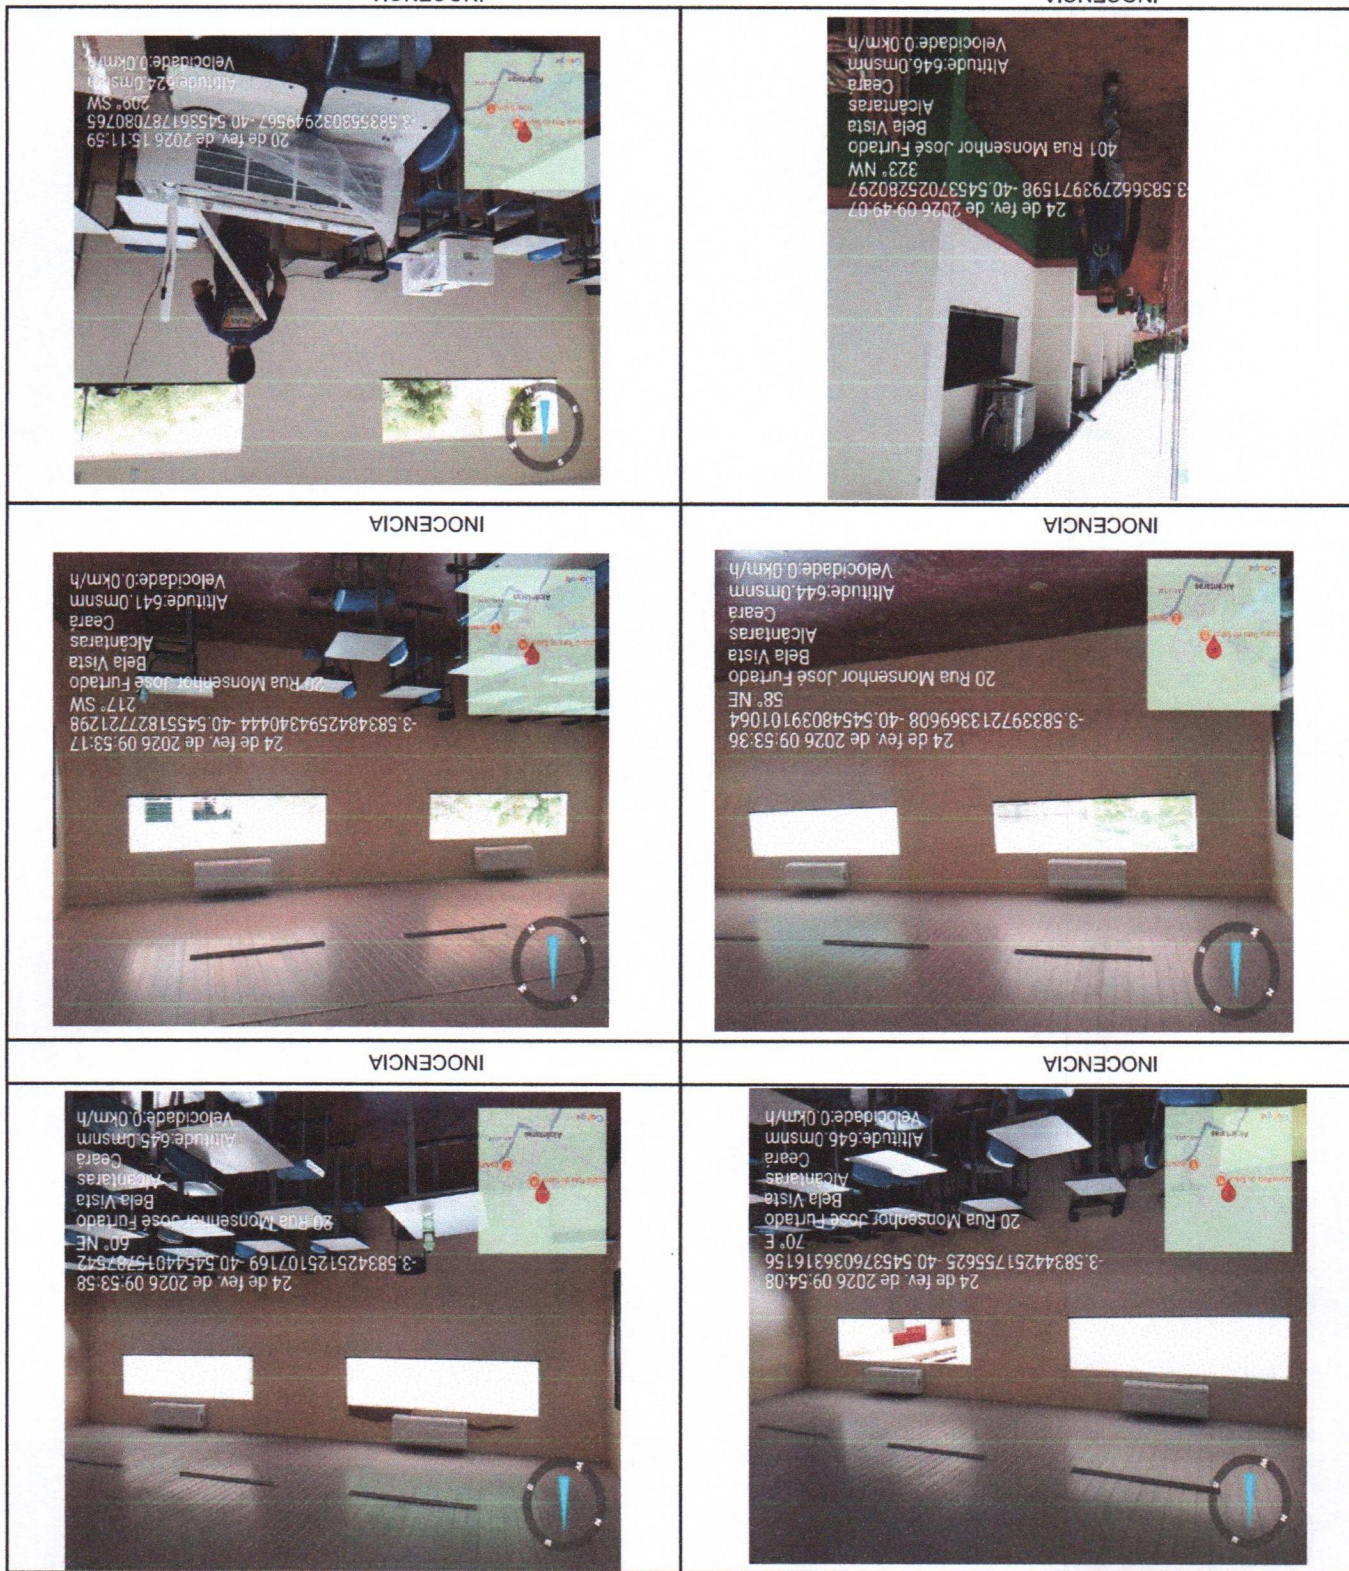
JOSE MASAHAES DE OLIVEIRA  
DE OLIVEIRA  
NETO:0493012337

**SECRETARIA DE INFRAESTRUTURA, URBANISMO E MEIO AMBIENTE**

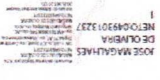
**OBJETO:** serviços de engenharia para execução dos serviços de ampliação, reforma e adaptação de unidades escolares visando à climatização e ao funcionamento em tempo integral, contemplando os Colégios e Escolas: Colégio MUNICIPAL DE ALCÂNTARAS-CE.

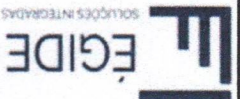
**LOCAL:** 2

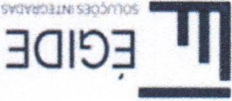
**Nº MEDIÇÃO:** 2

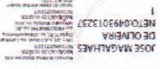


GABRIEL WALLACE MOREIRA  
Assinado de forma digital por GABRIEL WALLACE MOREIRA  
ARCANJO:60326410317

DIÁRIO DE OBRA									
EIGDE SOLUÇÕES INTEGRADAS LTDA									
serviços de engenharia para execução dos serviços de ampliação, reforma e adaptação de unidades escolares visando à									
CONDIÇÕES DO TEMPO									
			MANHÃ		TARDE		NOITE		
DATA:		13/02/2026 a		16/02/2026					
FOLHA		1		LIVRO					
BOM		<input checked="" type="checkbox"/>		BOM		<input type="checkbox"/>		BOM	
INSTÁVEL		<input type="checkbox"/>		INSTÁVEL		<input type="checkbox"/>		INSTÁVEL	
CHUVOSO		<input type="checkbox"/>		CHUVOSO		<input type="checkbox"/>		CHUVOSO	
ATIVIDADE		<input type="checkbox"/>		ATIVIDADE		<input type="checkbox"/>		ATIVIDADE	
S/ATIVIDADE		<input type="checkbox"/>		S/ATIVIDADE		<input type="checkbox"/>		S/ATIVIDADE	
QUANT.		MÃO DE OBRA		QUANT.		DESCRÇÃO			
4		Engenheiro Residente		1		Retroscavadeira			
2		Técnico				Placa Vibratória			
1		Carpinteiro							
1		Encarregado							
1		Almoxarfe							
1		Eleticista							
1		Apointador							
1		Ferro							
7		Total							
		EQUIPAMENTOS							
EVOLUÇÃO DOS SERVIÇOS:									
PORTA EXTERNA DE CEDRO LISA COMPLETA UMA FOLHA (0.80X 2.10)m									
JANELA EM ALUMÍNIO ANODIZADO NATURAL/FOSCO, DE CORRER, SEM BANDEIROLA E/OU PEITORIL, SEM VIDRO -									
VIDRO TEMPERADO INCOLOR C/MASSA E=6MM, COLOCADO									
ACIDENTES / INCIDENTES DO TRABALHO:									
ANOTAÇÕES DA FISCALIZAÇÃO:									
- Obra em execução									
EMPRESA:			FISCALIZAÇÃO				GERENCIAMENTO		
 JOSE MAGALHAES DE OLIVEIRA N° 049313237 CREA/RS-13237			GABRIEL WALLACE MOREIRA Assinado de forma digital por GABRIEL WALLACE MOREIRA ARCANJO:60326410317						

EIGIDE SOLUÇÕES INTEGRADAS LTDA									
serviços de engenharia para execução dos serviços de ampliação, reforma e adaptação de unidades escolares visando à									
CONDIÇÕES DO TEMPO									
MANHÃ		TARDE		NOITE					
		DATA: 17/02/2026 a 18/02/2026		1 FOLHA 1 LIVRO					
<input type="checkbox"/> ATIVIDADE <input type="checkbox"/> S/ATIVIDADE <input type="checkbox"/> CHUVOSO <input type="checkbox"/> INSTÁVEL <input type="checkbox"/> BOM		<input type="checkbox"/> CHUVOSO <input type="checkbox"/> INSTÁVEL <input checked="" type="checkbox"/> BOM		<input type="checkbox"/> ATIVIDADE <input type="checkbox"/> S/ATIVIDADE <input type="checkbox"/> CHUVOSO <input type="checkbox"/> INSTÁVEL <input type="checkbox"/> BOM					
QUANT.		QUANT.		QUANT.		MÃO DE OBRA			
DESCRÇÃO		DESCRÇÃO		DESCRÇÃO		MÃO DE OBRA			
		Retroescavadeira		Placa Vibratória		EQUIPAMENTOS			
						4 Engenheiro Residente			
						2 Técnico			
						Encarregado			
						Almoxarife			
						Armador			
						Elettricista			
						Encarador			
						Ferro			
						Total			
						7			
EVALUÇÃO DOS SERVIÇOS:									
PORTA EXTERNA DE CEDRO LISA COMPLETA UMA FOLHA (0,80X 2,10)m JANELA EM ALUMÍNIO ANODIZADO NATURAL/FOSCO, DE CORRER, SEM BANDEIROLA E/OU PEITORIL, SEM VIDRO - VIDRO TEMPERADO INCOLOR C/MASSA E=6MM, COLOCADO TOMADA UNIVERSAL 10A 250V AR CONDICIONADO SPLIT INVERTER, HI-WALL (PAREDE), 24000 BTU/H, CICLO FRIO - FORNECIMENTO E INSTALAÇÃO.									
ACIDENTES / INCIDENTES DO TRABALHO:									
ANOTAÇÕES DA FISCALIZAÇÃO: - Obra em execução									
EMPRESA:			FISCALIZAÇÃO				GERENCIAMENTO		
JOSE MAGALHAES DE OLIVEIRA NRETO-0499303237 1			GABRIEL WALLACE MOREIRA ARCANJO:60326410317 Assinado de forma digital por GABRIEL WALLACE MOREIRA ARCANJO:60326410317						

<b>DIÁRIO DE OBRA</b>		<b>EGIDE SOLUÇÕES INTEGRADAS LTDA</b>		serviços de engenharia para execução dos serviços de ampliação, reforma e adaptação de unidades escolares visando à	
CONDICÕES DO TEMPO		MANHÃ	TARDE	NOITE	
		<input checked="" type="checkbox"/> BOM	<input type="checkbox"/> BOM	<input type="checkbox"/> BOM	
		<input type="checkbox"/> INSTÁVEL	<input type="checkbox"/> INSTÁVEL	<input type="checkbox"/> INSTÁVEL	
		<input type="checkbox"/> CHUVOSO	<input type="checkbox"/> CHUVOSO	<input type="checkbox"/> CHUVOSO	
		<input type="checkbox"/> ATIVIDADE	<input type="checkbox"/> S/ATIVIDADE	<input type="checkbox"/> ATIVIDADE	
		DATA: 19/02/2026 a 20/02/2026			
		FOLHA 1			
		LIVRO 1			
		QUANT. MÃO DE OBRA		QUANT. MÃO DE OBRA	
		4		1	
		Engenheiro Residente		Retroscavadeira	
		2		Placa Vibratória	
		Técnico		Encarregado	
		Armador		Almoxarife	
		Eleticista		Apointador	
		Encarador		Ferro	
		Operador de Betoneira		Total	
		7		7	
		EQUIPAMENTOS		EQUIPAMENTOS	
		QUANT.		QUANT.	
		DESCRÇÃO		DESCRÇÃO	
		LATEX DUAS DEMÃOES EM PAREDES EXTERNAS S/MASSA		LATEX DUAS DEMÃOES EM PAREDES INTERNAS S/MASSA	
		ESMALTE DUAS DEMÃOES EM ESQUADRIAS DE MADEIRA		ESMALTE DUAS DEMÃOES EM ESQUADRIAS DE MADEIRA	
		AR CONDICIONADO SPLIT INVERTER, HI-WALL (PAREDE), 24000 BTU/H, CICLO FRIO - FORNECIMENTO E INSTALAÇÃO.		AR CONDICIONADO SPLIT INVERTER, HI-WALL (PAREDE), 24000 BTU/H, CICLO FRIO - FORNECIMENTO E INSTALAÇÃO.	
		LIMPEZA DE PISO EM ÁREA URBANIZADA		LIMPEZA DE PISO EM ÁREA URBANIZADA	
		ACIDENTES / INCIDENTES DO TRABALHO:		ACIDENTES / INCIDENTES DO TRABALHO:	
		ANOTAÇÕES DA FISCALIZAÇÃO:		ANOTAÇÕES DA FISCALIZAÇÃO:	
		- Obra em execução		- Obra em execução	
EMPRESA:		FISCALIZAÇÃO		GERENCIAMENTO	
 EGIDE SOLUÇÕES INTEGRADAS CNPJ: 09.930.122/0001-00 INSC. ESTADUAL: 13.048.000-00 ENDEREÇO: RUA... CIDADE: ...		GABRIEL WALLACE MOREIRA Assinado de forma digital por GABRIEL WALLACE MOREIRA ARCANJO:60326410317			

EIGDE SOLUÇÕES INTEGRADAS LTDA									
serviços de engenharia para execução dos serviços de ampliação, reforma e adaptação de unidades escolares visando à									
CONDICÕES DO TEMPO									
MANHÃ		TARDE		NOITE					
BOM		BOM		BOM		1			
INSTÁVEL		INSTÁVEL		INSTÁVEL					
CHUVOSO		CHUVOSO		CHUVOSO					
ATIVIDADE		S/ATIVIDADE		ATIVIDADE					
FOLHA		LIVRO		DATA:		23/02/2026 a		24/02/2026	
QUANT.		QUANT.		MÃO DE OBRA		QUANT.		MÃO DE OBRA	
1		1		4		1		7	
Senvente/Ajudante		Engenheiro Residente		Técnico		Encarregado		Armador	
Carpinteiro		Almoxarife		Elettricista		Encarador		Ferro	
Operador de Betoneira		Total							
EVALUÇÃO DOS SERVIÇOS:									
LATEX DUAS DEMÃOS EM PAREDES EXTERNAS S/MASSA									
ESMALTE DUAS DEMÃOS EM ESQUADRIAS DE MADEIRA									
LOCALÇÃO DA OBRA - EXECUÇÃO DE GABARITO									
CARGA MANUAL DE ENTULHO EM CAMINHÃO BASCULANTE									
TRANSPORTE DE MATERIAL, EXCETO ROCHA EM CAMINHÃO ATÉ 5 KM									
ATERRO C/COMPACTAÇÃO MECÂNICA E CONTROLE, MAT. DE AQUISIÇÃO									
LOCALÇÃO MENSAL DE ANDAIME METÁLICO									
ALVENARIA DE EMBASAMENTO DE PEDRA ARGAMASSADA									
ALVENARIA DE EMBASAMENTO EM TIPOLO CERÂMICO FURADO C/ ARGAMASSA CIMENTO E AREIA 1:4									
FORMA DE TABUAS DE 1" DE 3A. P/FUNDAÇÕES UTIL. 5 X									
ARMADURA DE AÇO CA 50/60									
CONCRETO P/VIBR., FCK 25 MPa COM AGREGADO ADQUIRIDO									
ACIDENTES / INCIDENTES DO TRABALHO:									
ANOTAÇÕES DA FISCALIZAÇÃO: - Obra em execução									
EMPRESA:									
 JOSE MAGALHAES DE OLIVEIRA NETO:0499013237		GABRIEL WALLACE MOREIRA Assinado de forma digital por GABRIEL WALLACE MOREIRA ARCANJO:60326410317		GERENCIAMENTO					
FISCALIZAÇÃO									