


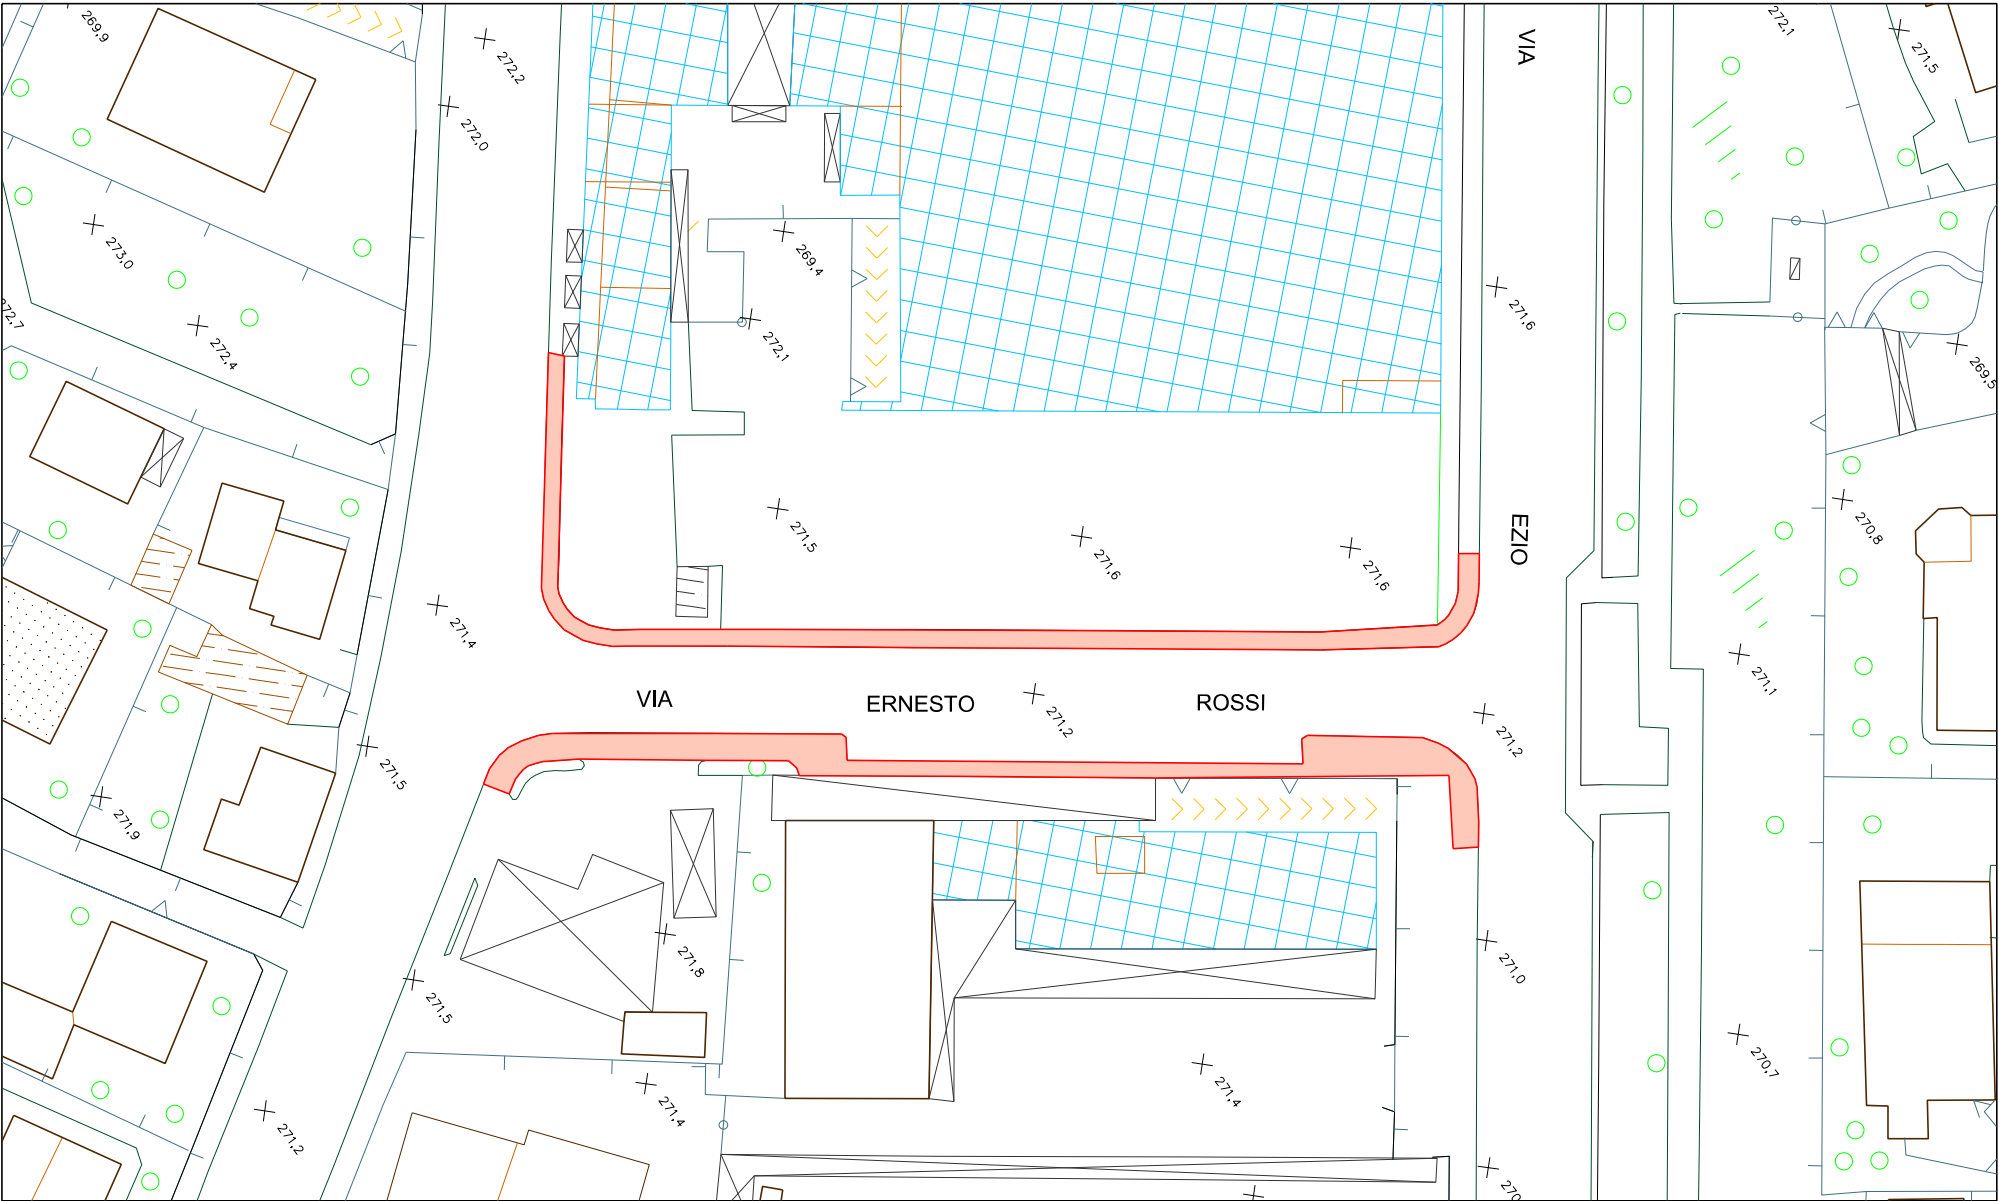

VIA ERNESTO ROSSI  marciapiede mq 450,00



LE SUPERFICI EFFETTIVE D'INTERVENTO SARANNO VERIFICATE PREVIO TRACCIAMENTO IN LOCO



COMUNE DI BERGAMO

AREA POLITICHE DEL TERRITORIO  
DIREZIONE LL.PP. STRADE SERVIZI A RETE E OPERE IDRAULICHE  
SERVIZIO STRADE E PARCHEGGI

| INTERVENTI STRAORDINARI DI ASFALTATURA<br>E SISTEMAZIONI STRADE E MARCIAPIEDI<br>SUL TERRITORIO CITTADINO<br>ANNO 2018 |                  |                                  | MARCIAPIEDI<br>VIA ERNESTO ROSSI |                    |
|--|------------------|----------------------------------|----------------------------------|--------------------|
| DATA: giugno 2018  | GRUPPO DI LAVORO | IL PROGETTISTA                   | N DISEGNO ARCHIVIO UNIFICATO     |                    |
| SCALA: 1:500   |                  | Geom. Massimo Iannelli           | 3584                             |                    |
| DISEGNATORE  |                  | IL RESPONSABILE DEL PROCEDIMENTO | CUP H17H18000160004              | TAV. N             |
| Arch. Rossana Betelli  |                  | Geom. Fabio Tonsi                | P.T.L.P.<br>35/2018              | CATEG.<br>21<br>14 |