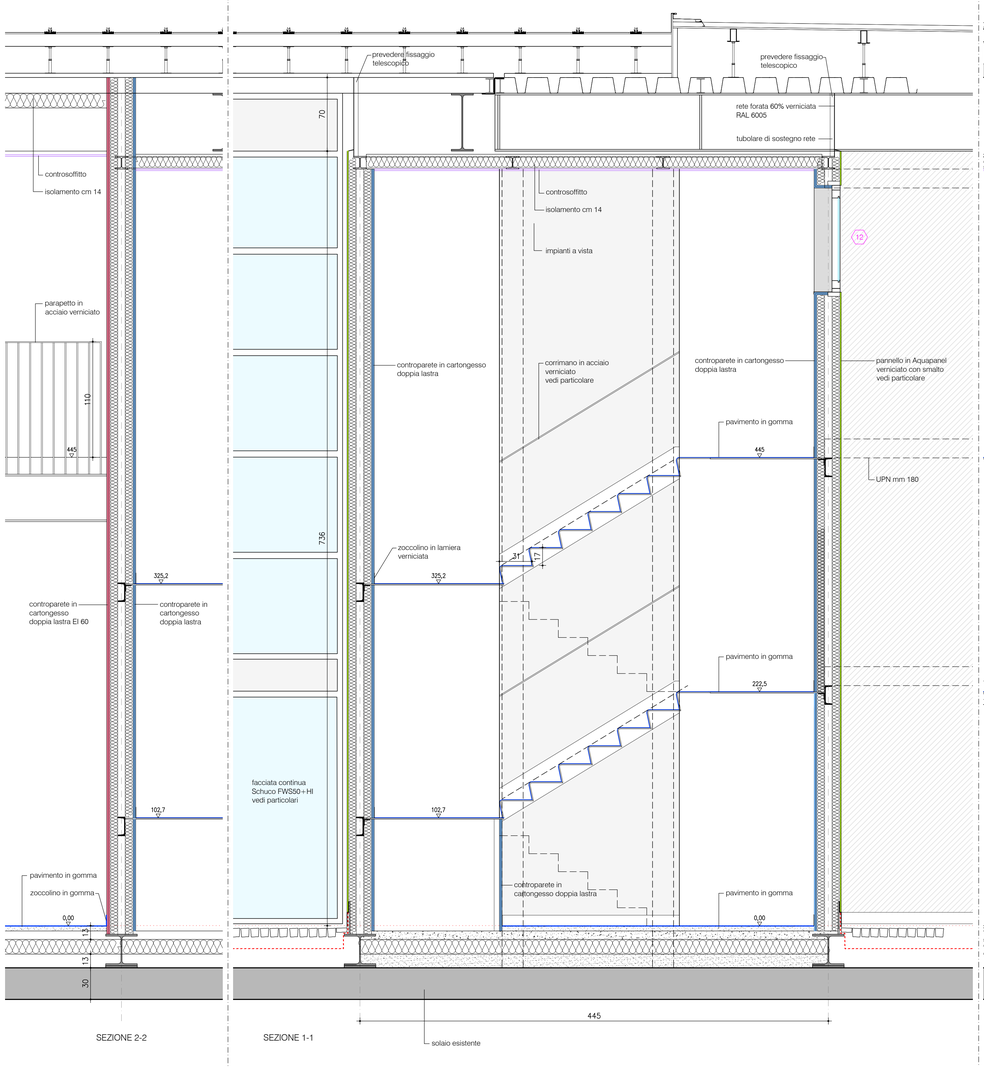





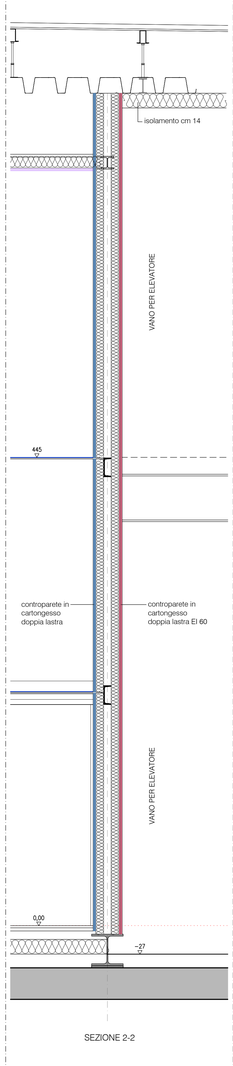


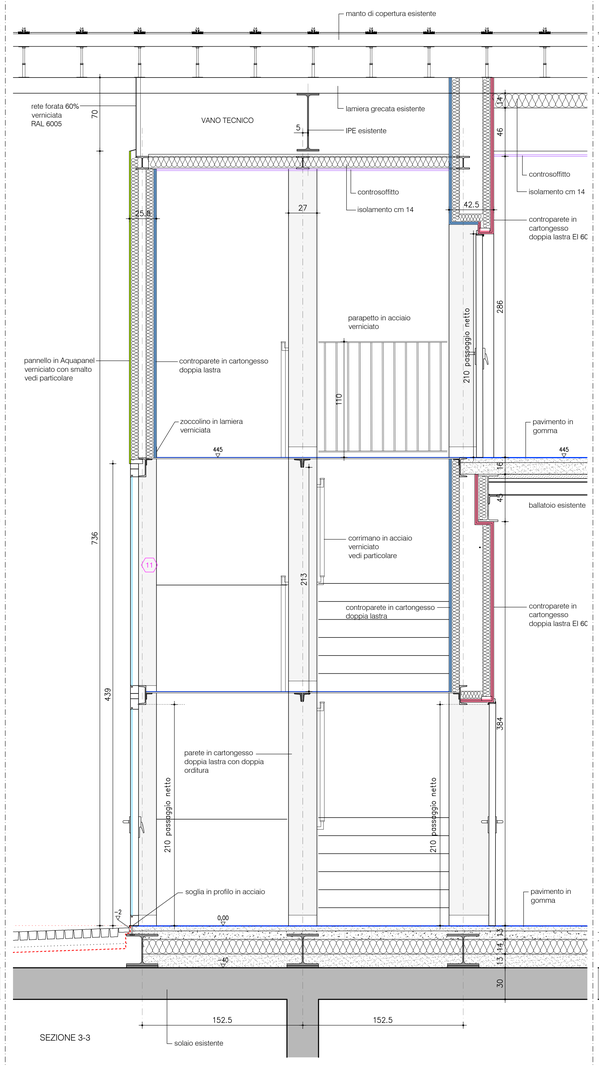


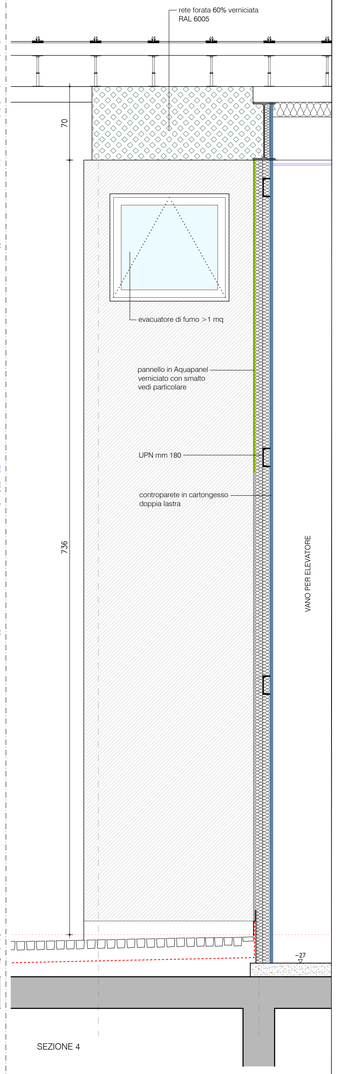


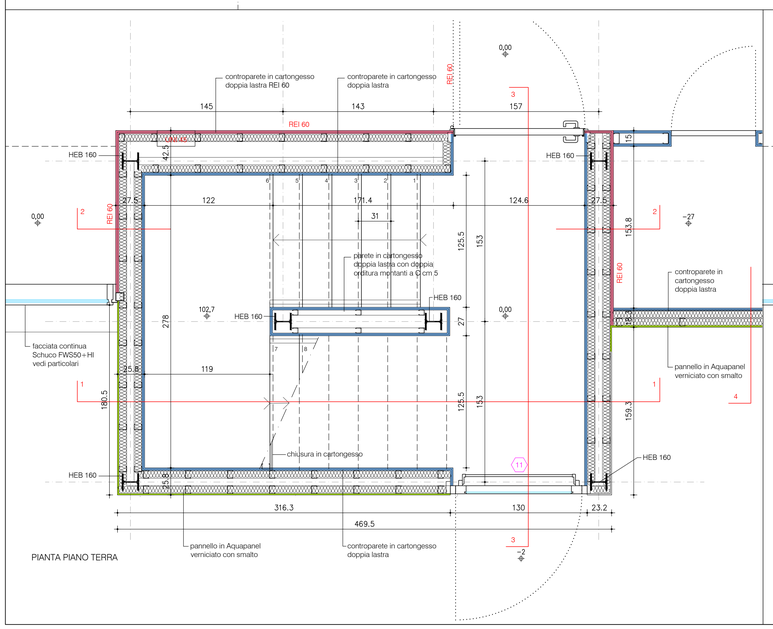


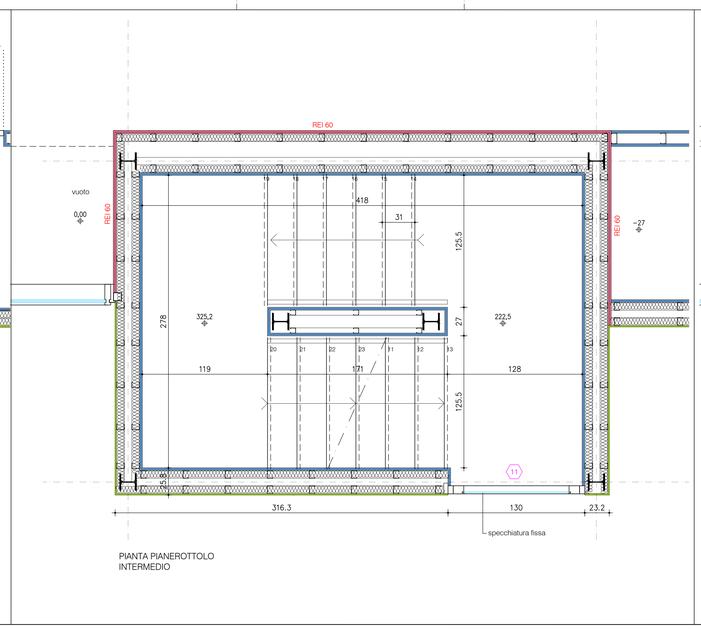


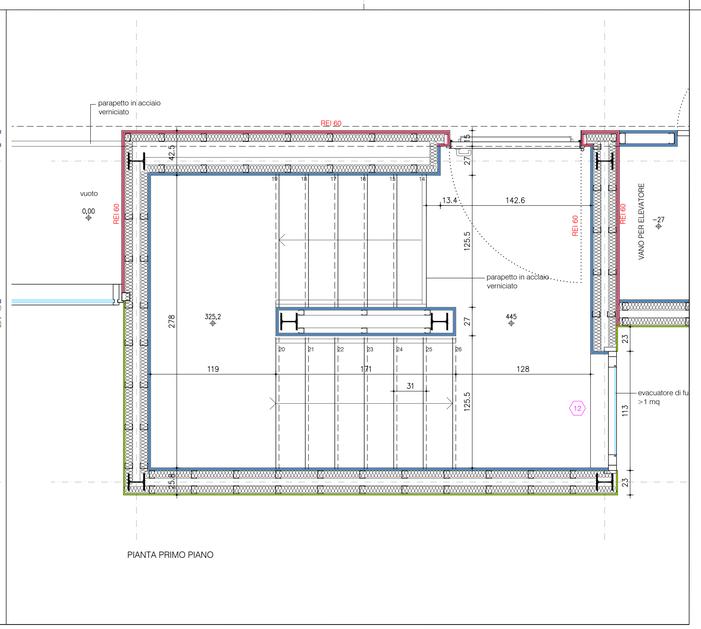


COMUNE DI BERGAMO
DIREZIONE LAVORI PUBBLICI
DIVISIONE EDIFICI E MONUMENTI

# INFORMAGIOVANI

STAZIONE AUTOLINEE

titolo
Progetto architettonico
Particolare scala: piante e sezioni
scala 1:20

tavola n.
17

data
20 luglio 2018
aggiornamenti

| | |
|---|---|
| progetto architettonico | arch. Marco Tomasi |
| strutture | ing. Gianangelo Bramati |
| impianti elettrici | ing. Fabio Corbani |
| impianti idrotermosanitari | ing. Ferruccio Galmozzi |
| coord. per la sicurezza | ing. Luca Rota |

nome file: 299-6.dwg