


COMUNE DI BERGAMO

Provincia di Bergamo

Planimetria aree verdi

Foglio Sud - Est

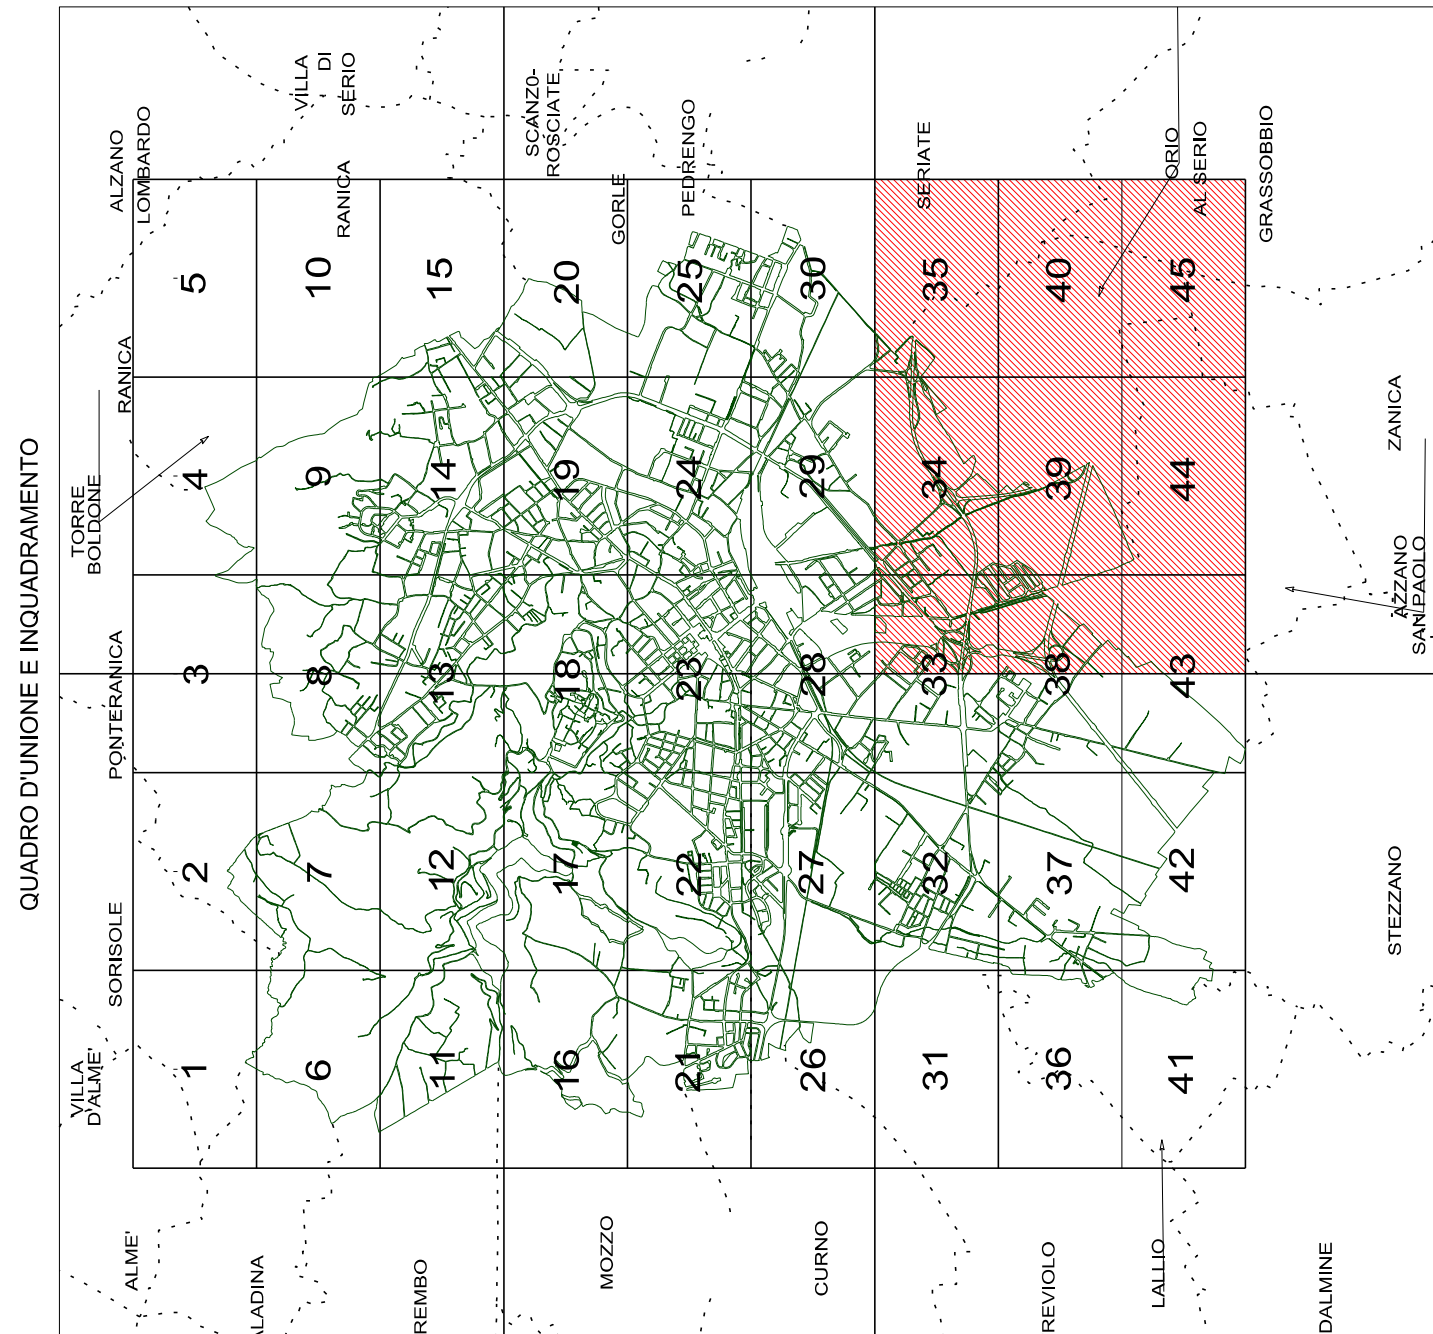

- aree attrezzate scuole
N = asili nidi
M = scuole materne
CF = centro famiglia
- aree verdi attrezzate

COMUNE DI BERGAMO

AREA POLITICHE DEL TERRITORIO

DIREZIONE LL.PP. VERDE PUBBLICO E SERVIZI ABITATIVI

SERVIZIO OPERE DEL VERDE

Servizio di manutenzione delle attrezzature a parco in parchi pubblici e nelle scuole anno 2018-2021.

Programma nazionale per la riqualificazione urbana e la sicurezza delle periferie - Bergamo - Progetto "Legami urbani" - Intervento n. 16 - "Manutenzione dell'arredo dei parchi urbani e scolastici nei quartieri periferici".

DATA: settembre 2018

SCALA: 1:5000

DESEGNATORE: Carlo Zanini

GRUPPO DI LAVORO: arch. Barbara Rocconi, geom. Carlo Zanini, p.a. Michele Pazzini, coll. arch. Rossella Ghislandi

IL PROGETTISTA: arch. Barbara Rocconi

IL RESPONSABILE DEL PROCEDIMENTO: arch. Barbara Rocconi

INFORMATICA: arch. Barbara Rocconi

VALORE: 3518

FOGLIO: 24

TAV. N. 5