


ESTRATTO AEROFOTOGRAFICO

COMUNE DI BERGAMO
AREA POLITICHE DEL TERRITORIO
DIREZIONE LL.PP. VERDE PUBBLICO E SERVIZI ABITATIVI
SERVIZIO VERDE PUBBLICO

MATERIA GIRASOLI ESTRATTO AEROFOTOGRAFICO PLANIMETRIA STATO DI FATTO		MATERIA GIRASOLI ESTRATTO AEROFOTOGRAFICO PLANIMETRIA STATO DI FATTO	
Manutenzione straordinaria del verde scolastico - anno 2018 - Int. PTOP n. 2018-27 - Riqualificazione aree di pertinenza delle Scuole Medie Amedeo di Savoia, Muzio e della Materna Girasoli		Manutenzione straordinaria del verde scolastico - anno 2018 - Int. PTOP n. 2018-27 - Riqualificazione aree di pertinenza delle Scuole Medie Amedeo di Savoia, Muzio e della Materna Girasoli	
IL PROGETTISTA geom. Greta Zanni <i>Greta Zanni</i>		IL RESPONSABILE DEL PROGETTO arch. Marco Bonadina coll. arch. Rossella Chiodini	
GRUPPO DI LAVORO arch. Marco Bonadina geom. Gabriele Modì coll. arch. Rossella Chiodini		N. DISEGNO ARCHIT. UNIFICATO 3466	
DATA: novembre 2018		INFERIMENTI ARCHIT.	
SCALA: 1:100		CROCESE	
DISEGNATORE Geom. Greta Zanni		TAV. N.	
		CATEG.	
		7	

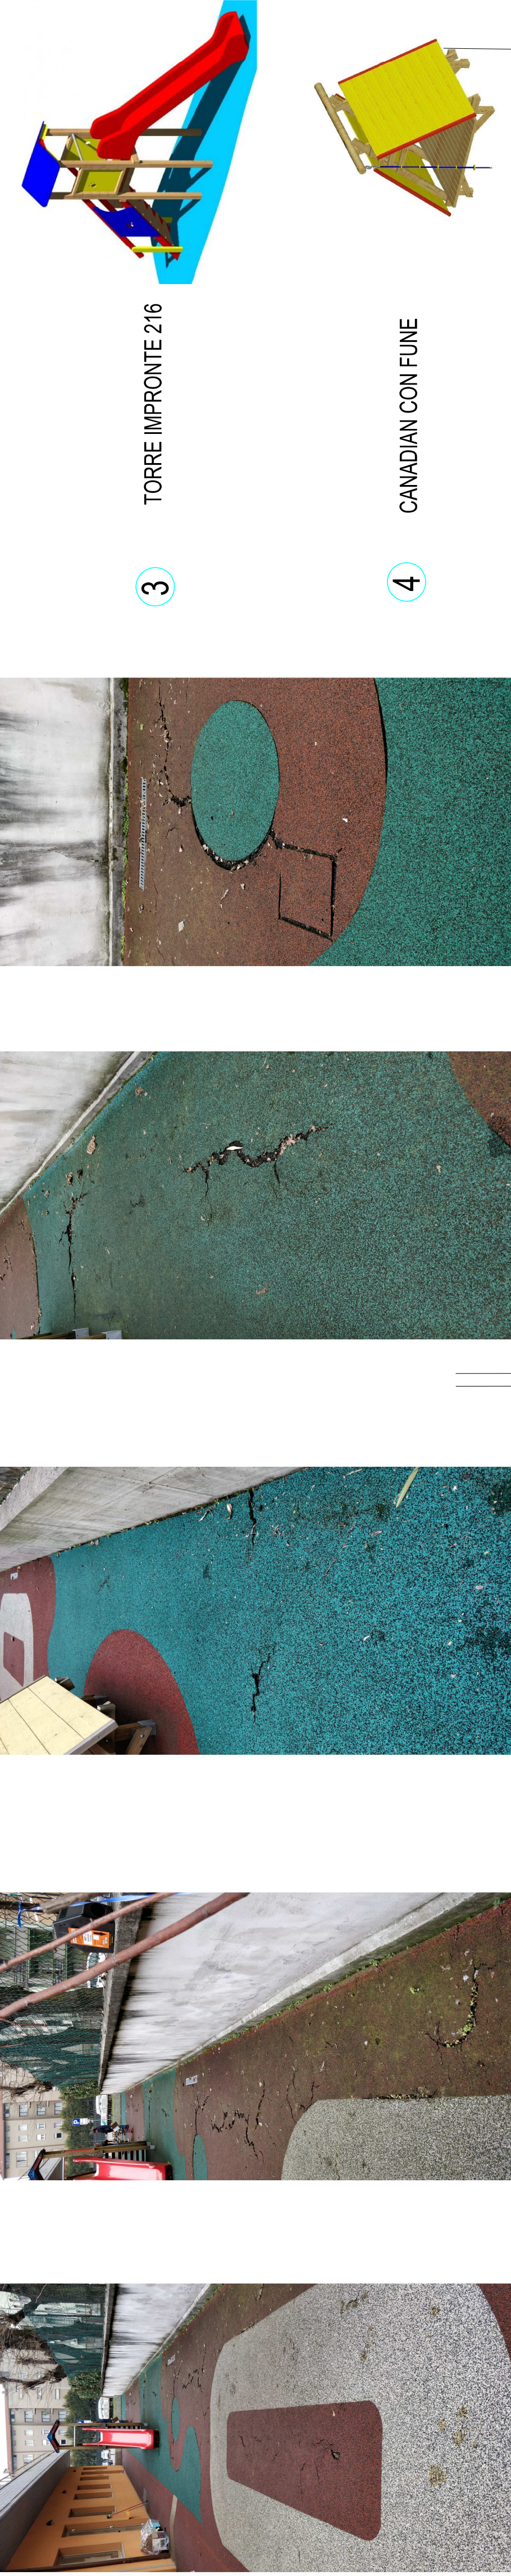

3 TORRE IMPRONTE 216

4 CANADIAN CON FUNE

