


CHORUS LIFE

Vivere oggi la città del futuro

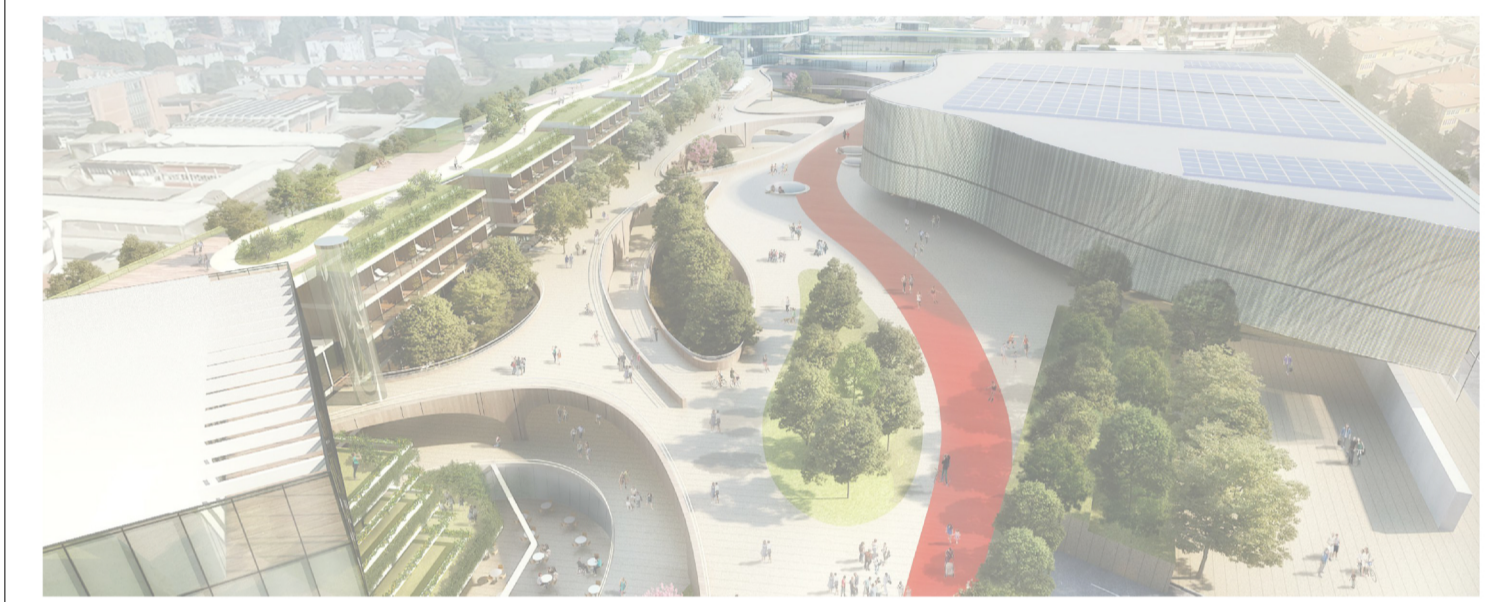

COMUNE DI BERGAMO

ATTO INTEGRATIVO ALL'ACCORDO DI PROGRAMMA
tra Regione Lombardia, Comune di Bergamo, Provincia di Bergamo, TEB S.p.a.

e, in adesione, Chorus Life, S.p.a.

ACCORDO DI PROGRAMMA PER LA REALIZZAZIONE DEL NUOVO PALAZZETTO DELLO SPORT E DI OPERE INFRASTRUTTURALI DI SCALA PROVINCIALE

COMMITTENTE
CHORUS LIFE S.P.A.
Viale V. Emanuele II, 10B
24121 - Bergamo, Italy
ChorusLife info@chorus.life

PROGETTO ARCHITETTONICO
JOSEPH DI PASQUALE ARCHITECTS S.R.L.
Via Priorato, 6
20134 - Milano, Italy
tel. +39 02 462832
www.jparchitects.com
studio@jparchitects.com

PROJECT MANAGEMENT
COSTIM S.R.L.
Viale V. Emanuele II, 10L
24121 - Bergamo, Italy
tel. +39 035 217390
costimsrl@arubapec.it

COORDINAMENTO
A3 ARCHITETTI
Via Sant'Alessandro, 46
24122 - Bergamo, Italy
tel. +39 035 0454184
www.a3architetti.com
a.olivotto@a3architetti.com

PROGETTO VIABILISTICO
ING. MASSIMO PERCUDANI CON TRAFFICLAB
Via Martin di Cefalonia, 8
20097 - San Donato M.se, Italy
tel. +39 02 51879057
massimopercudani@centrostudiotraffico.it

FIRMA E TIMBRO PROFESSIONALE PROGETTISTA

FASE
PROGETTO URBANISTICO

TITOLO
**AREA AP3 e
AREA DI MASSIMO INVILUPPO
PER RESIDENZA UNIVERSITARIA
CONVENZIONATA**

ALLEGATO	REV.	DATA	OGGETTO
E3 var.	e		
	d		
	c		
	b		
	a		

DATA	SCALA	FILE	
14/09/2023	1:500		
PROGETTO	DISEGNO	VERIFICA	APPROVAZIONE