




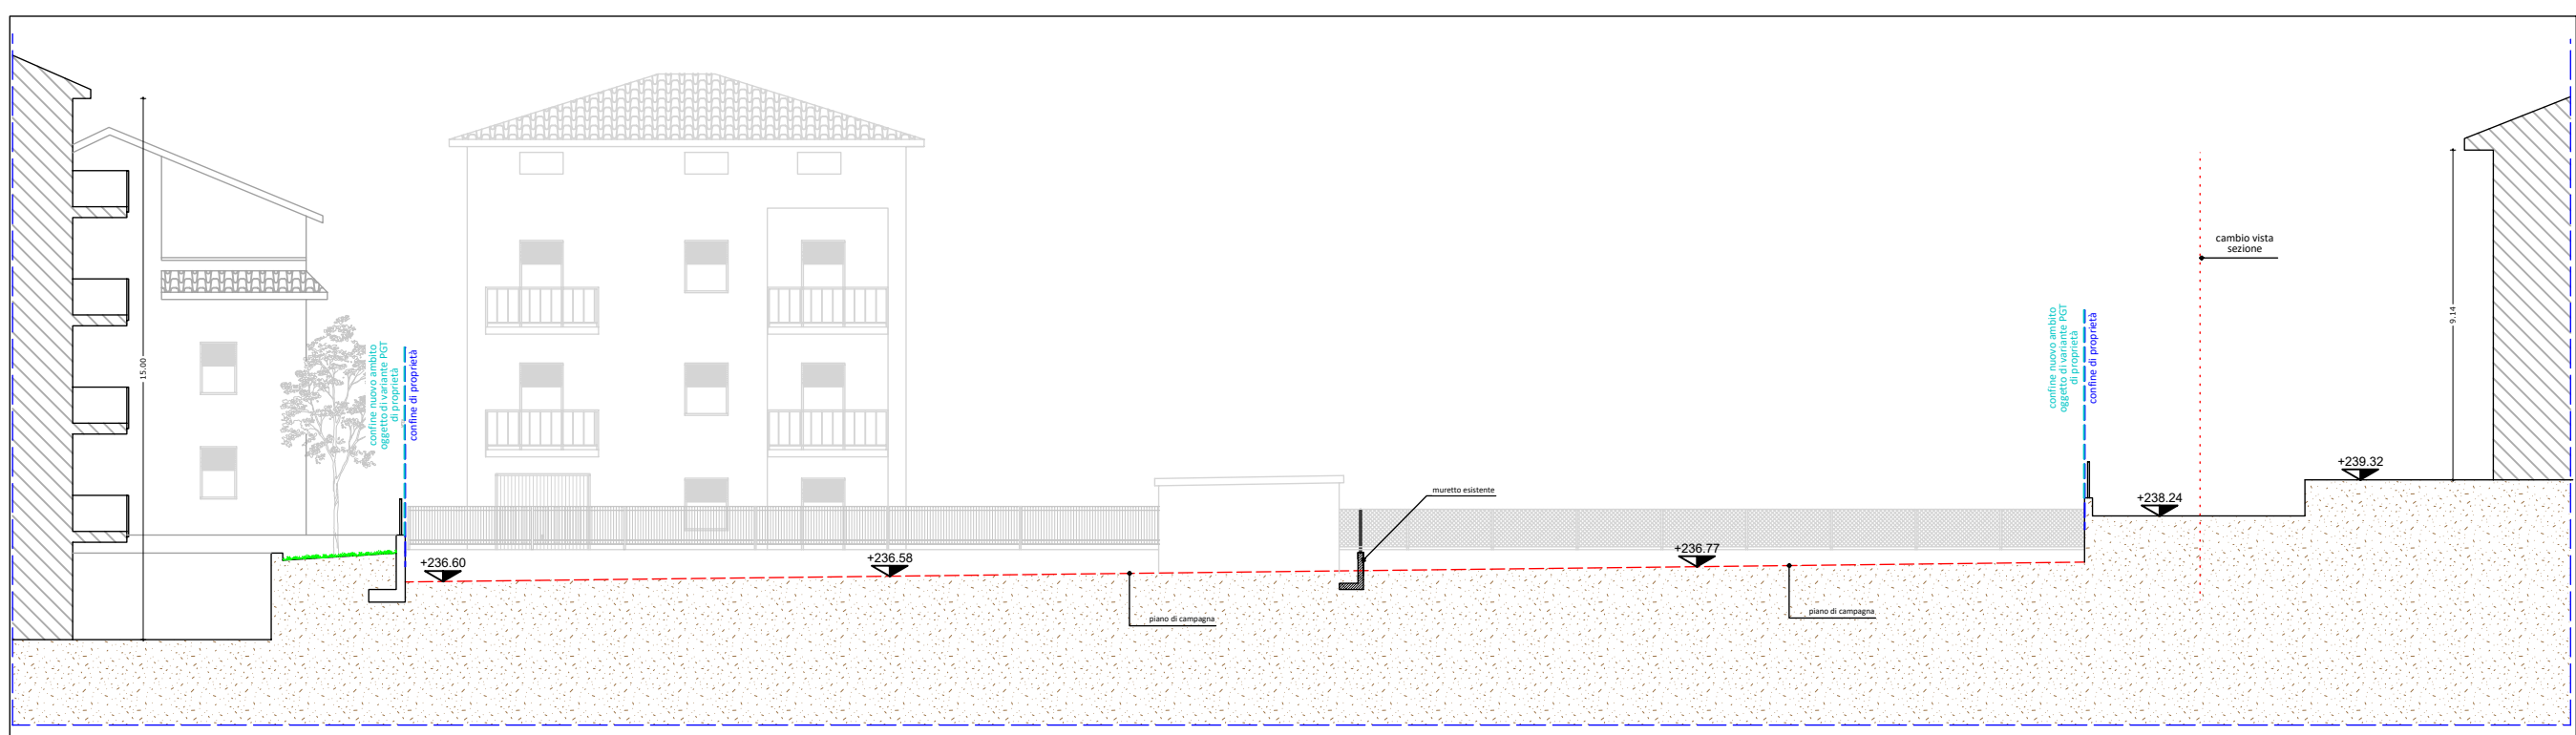



SEZIONE A-A

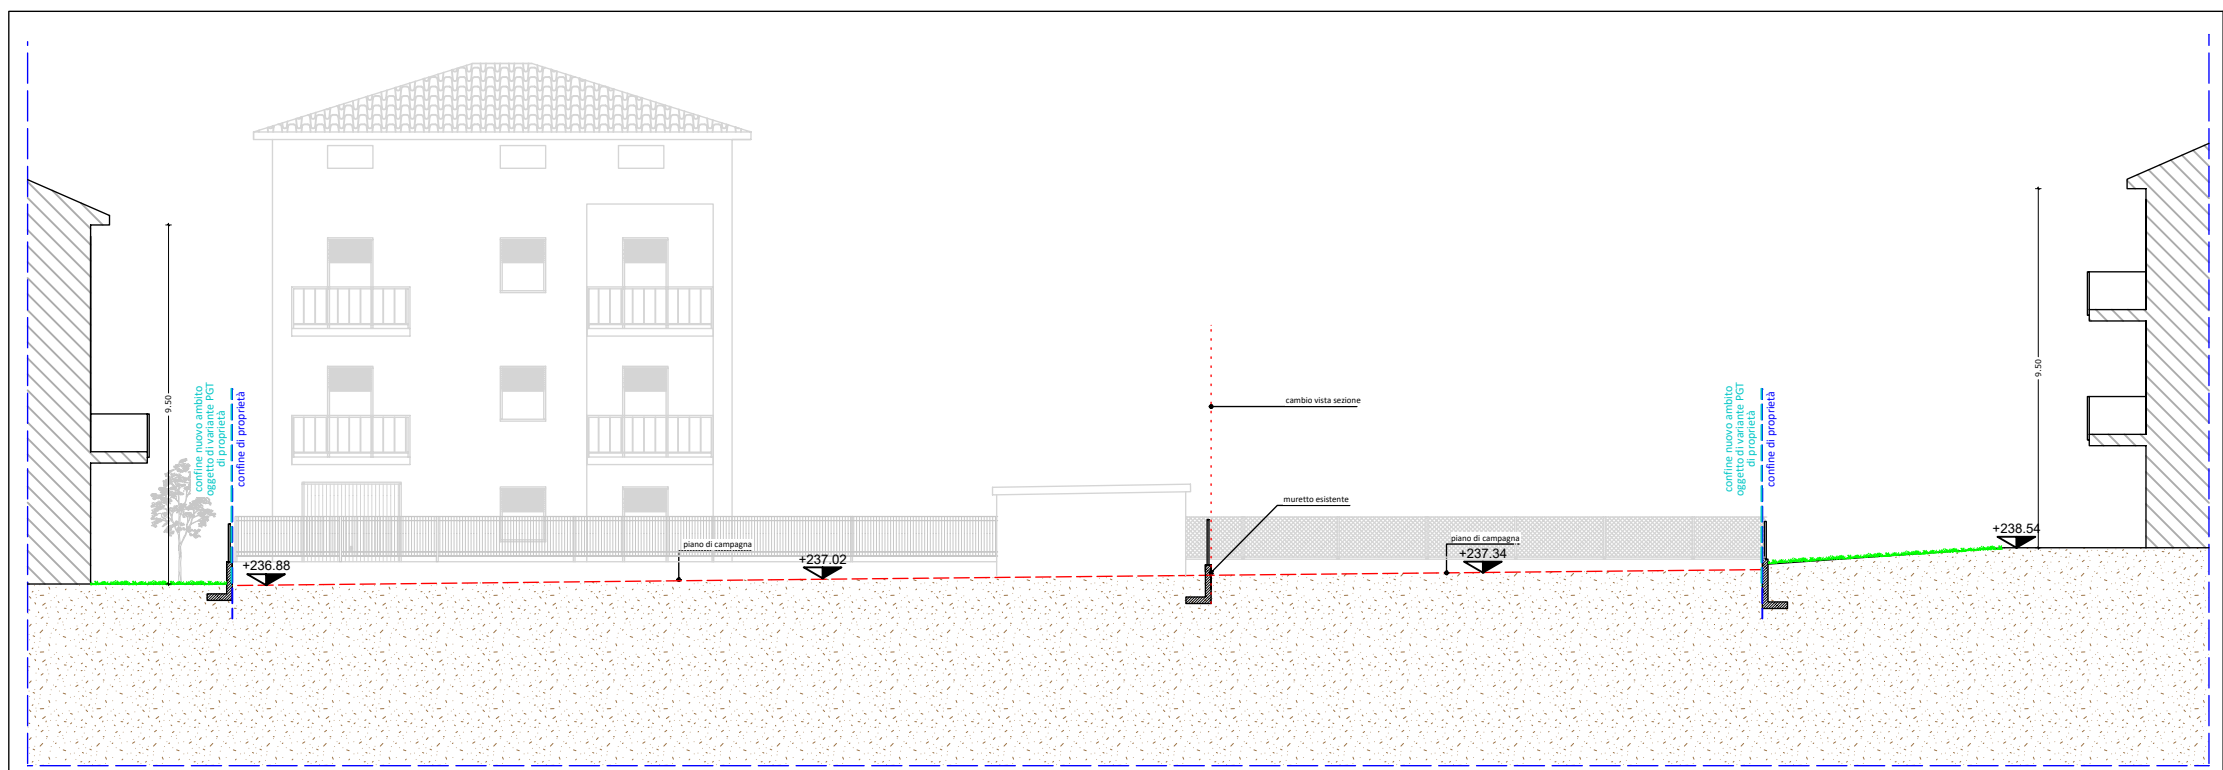


SEZIONE B-B

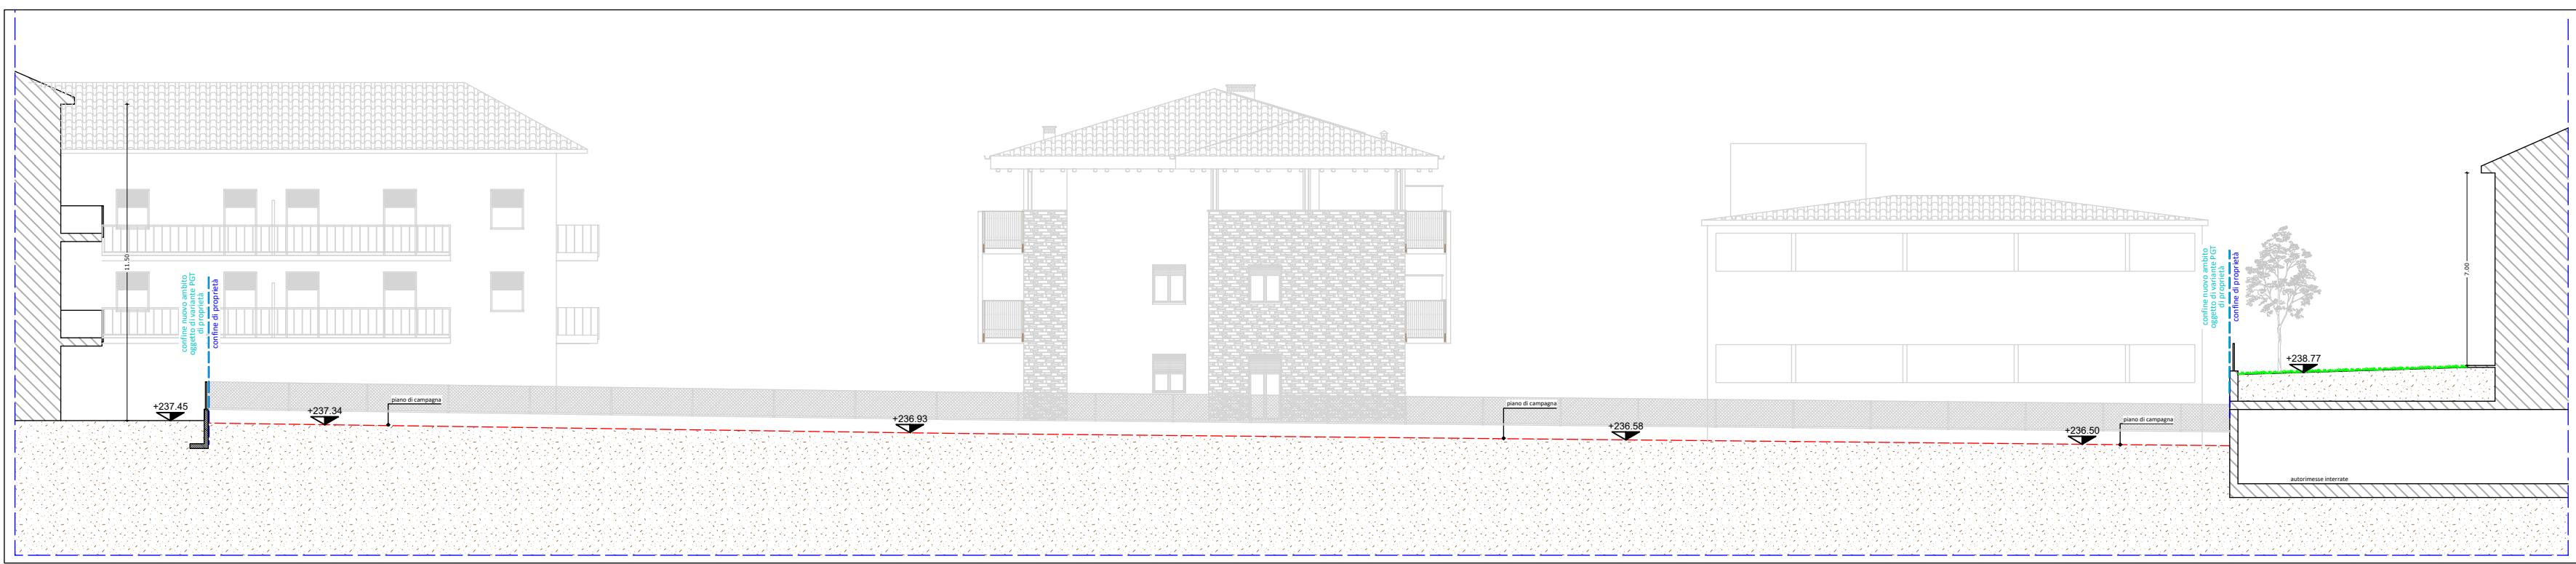

SEZIONE C-C

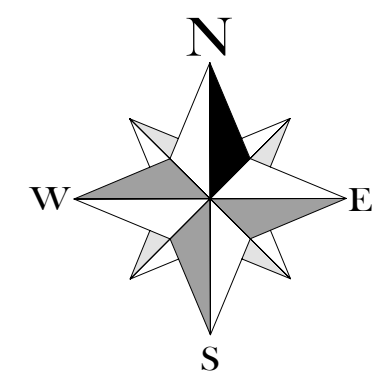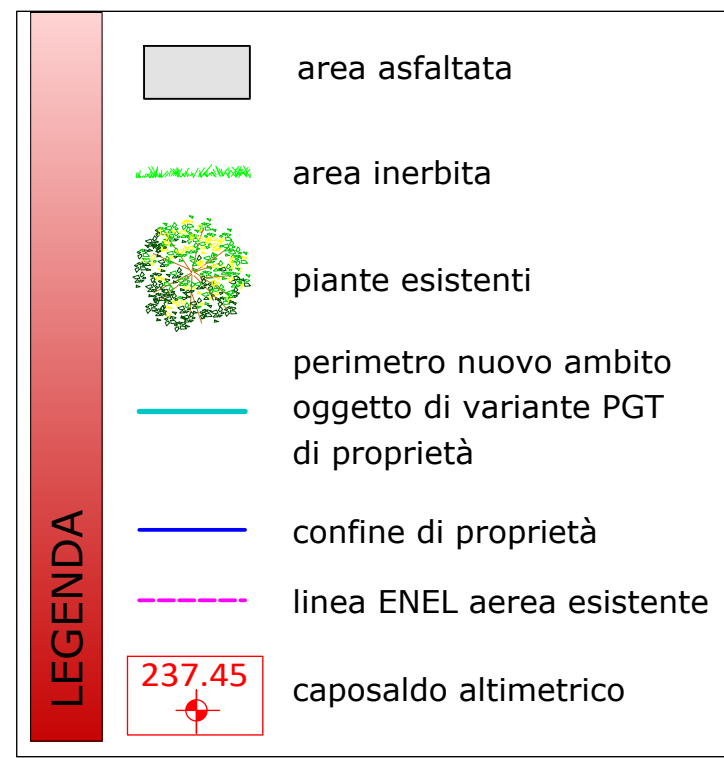

CALCOLO SUPERFICIE TERRITORIALE				
figura	base	altezza	h/2	superficie
1	37,97	88,64	44,32	1682,83
2	19,20	51,00	25,50	489,60
3	23,09	51,21	25,61	591,22
4	16,40	45,01	22,51	369,08
5	31,33	6,48	3,24	101,51
6	37,14	5,23	2,62	97,12
7	5,03	38,85	19,43	97,71
TOT. mq				3429,07

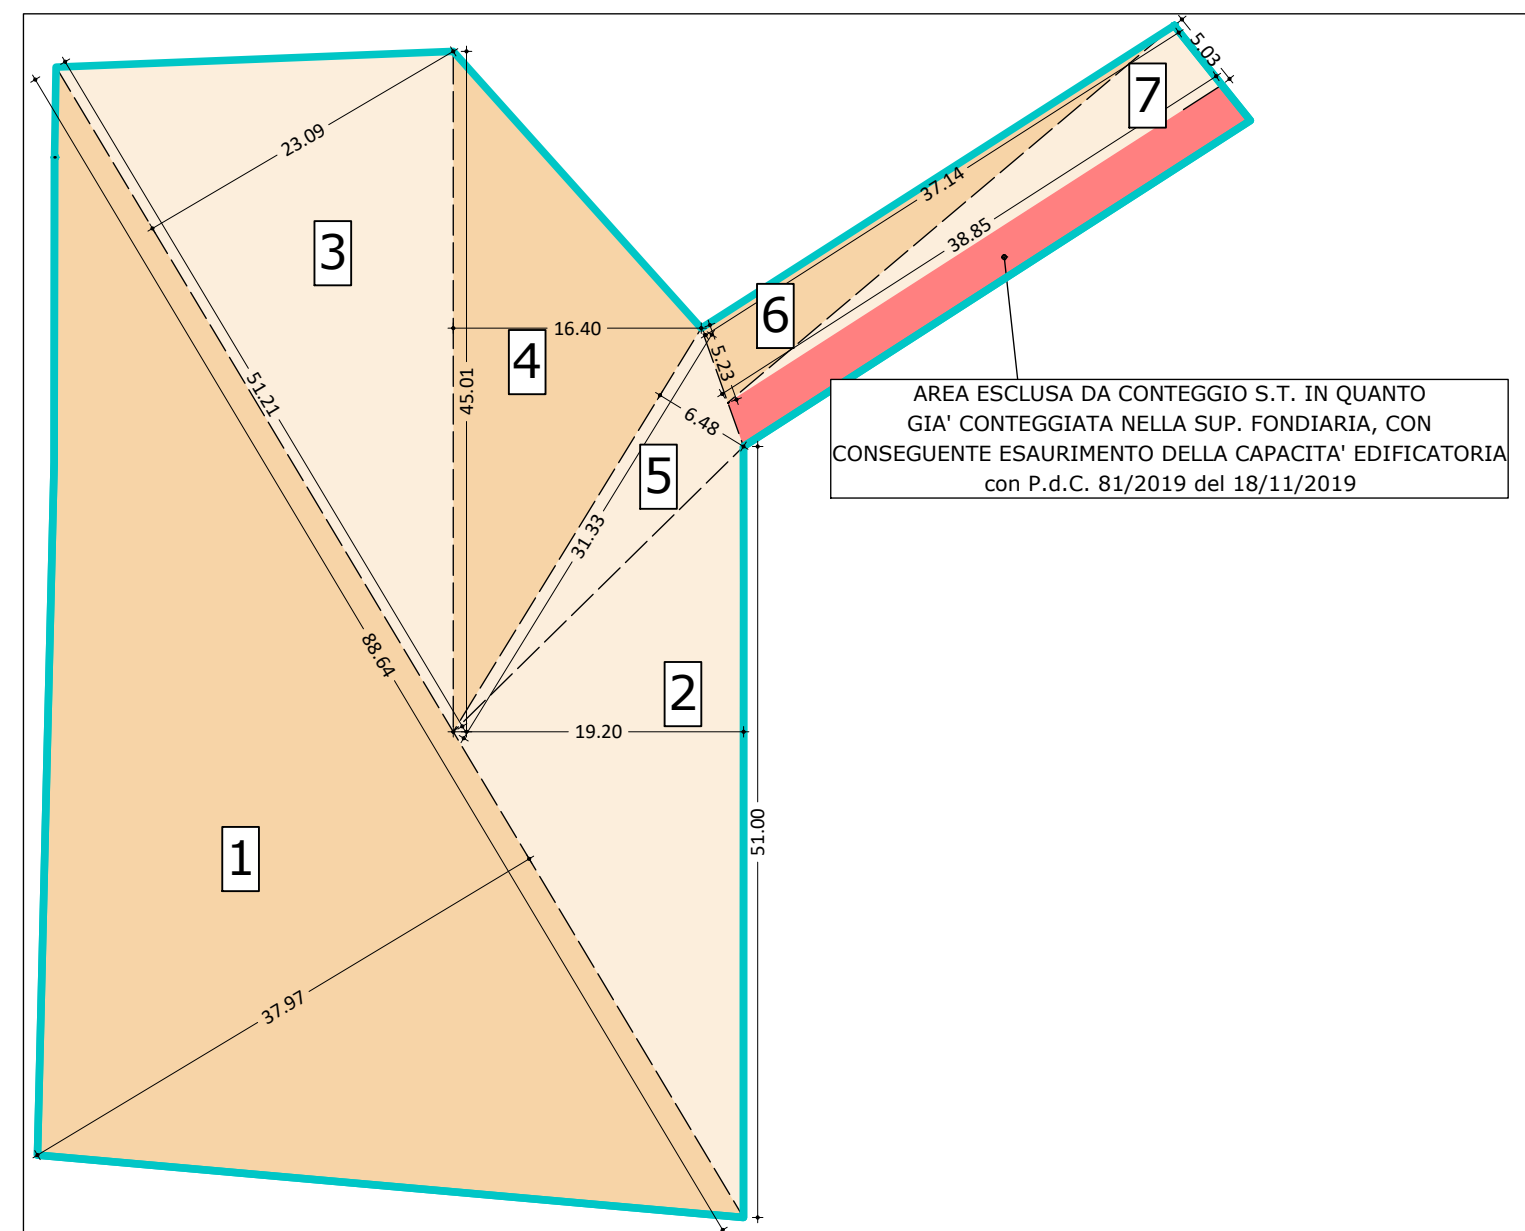

SUPERFICIE TERRITORIALE RIFERITA AL PIANO scala 1:500

BERGAMO, Via Lochis

Piano Attuativo in Variante
ai sensi ART. 14, comma 5
L.R. 12/2005
comparto via Lochis
presso area A.T.T. - ex PDZ 20

Committente
- COOP. EDIL. IL GIGLIO SOC. COOP.
Bergamo, Via G. Leopardi 4/A
- IL PORTALE SPA
Bergamo, Via G. Leopardi 4/A

Progettista
ARCH. ELENA VOLPI
Via Pignolo 50, Bergamo
Tel. 035-246520

Oggetto della tavola
- RILIEVO
- PROFILI STATO DI FATTO

FEBBRAIO 2026

Scala
1:200
1:500

Nr. Tavola

1

RILIEVO scala 1:200

A TERMINI DI LEGGE LA PROPRIETÀ DEL PRESENTE DISEGNO È RISERVATA: DIVIETO DI RIPRODUZIONE E COMUNICAZIONE A TERZI SENZA PREVENTIVA AUTORIZZAZIONE SCRITTA
H/L = 774 / 857 (0.66m²)

Allplan 2024