




S14 Stato di fatto

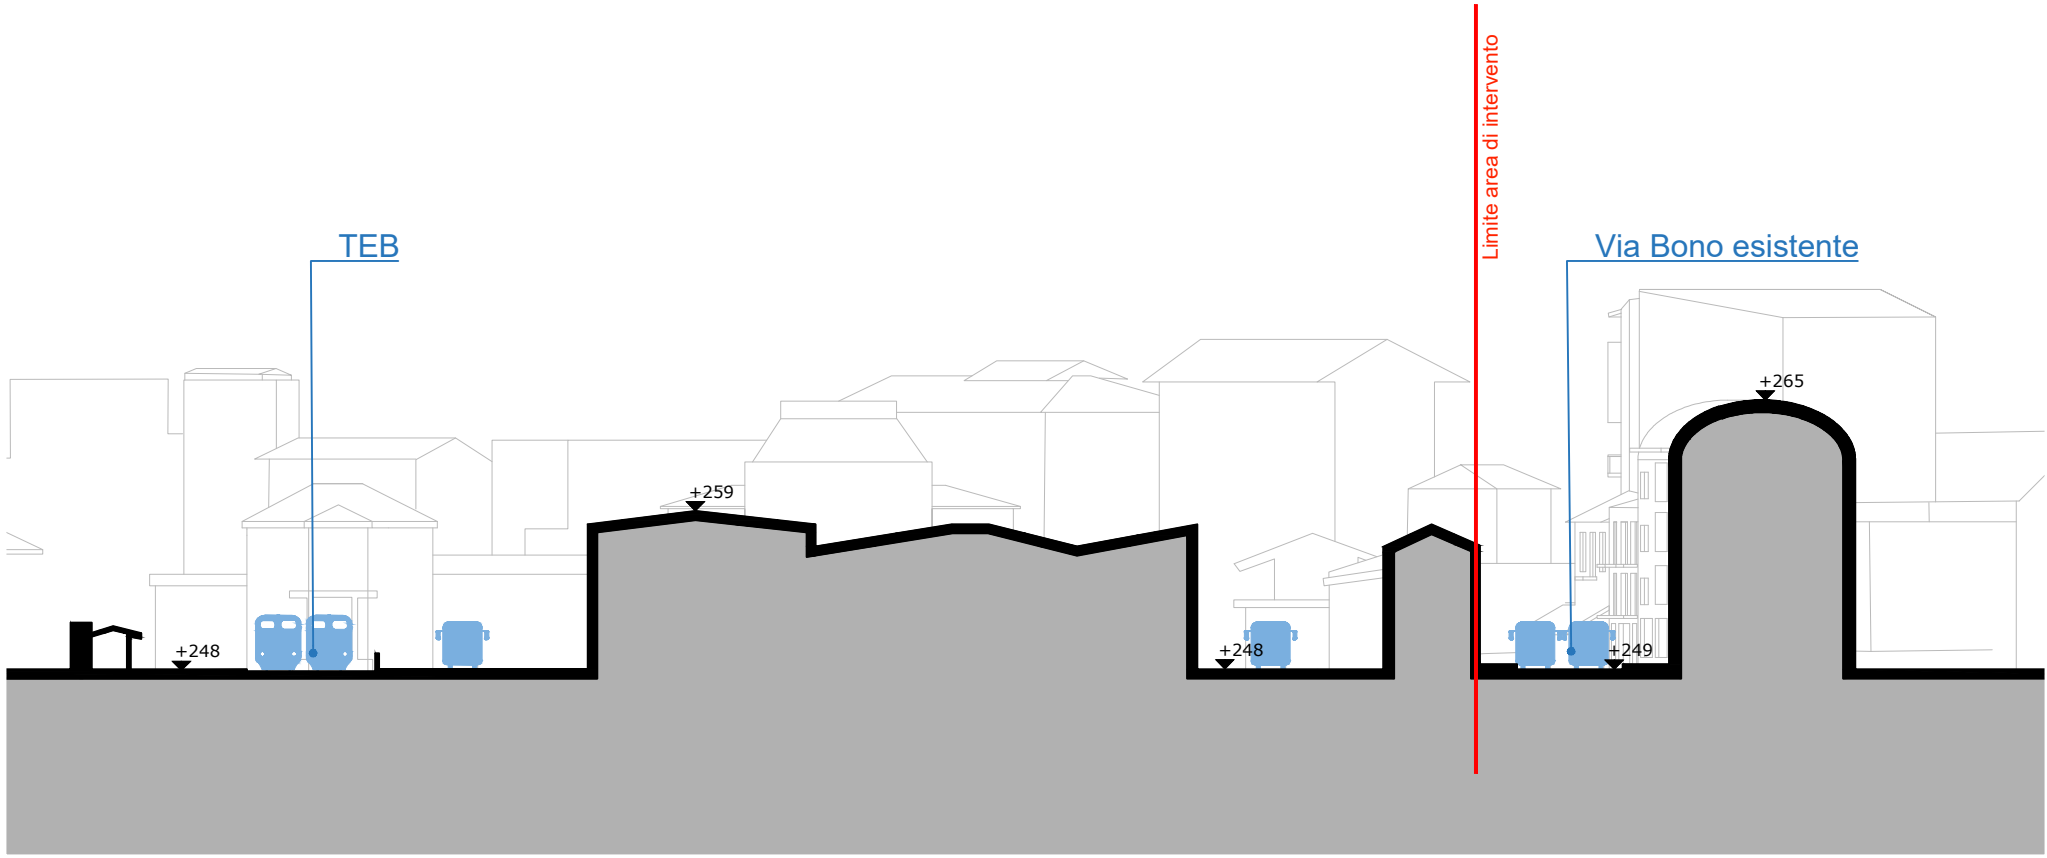


S14 Stato di progetto

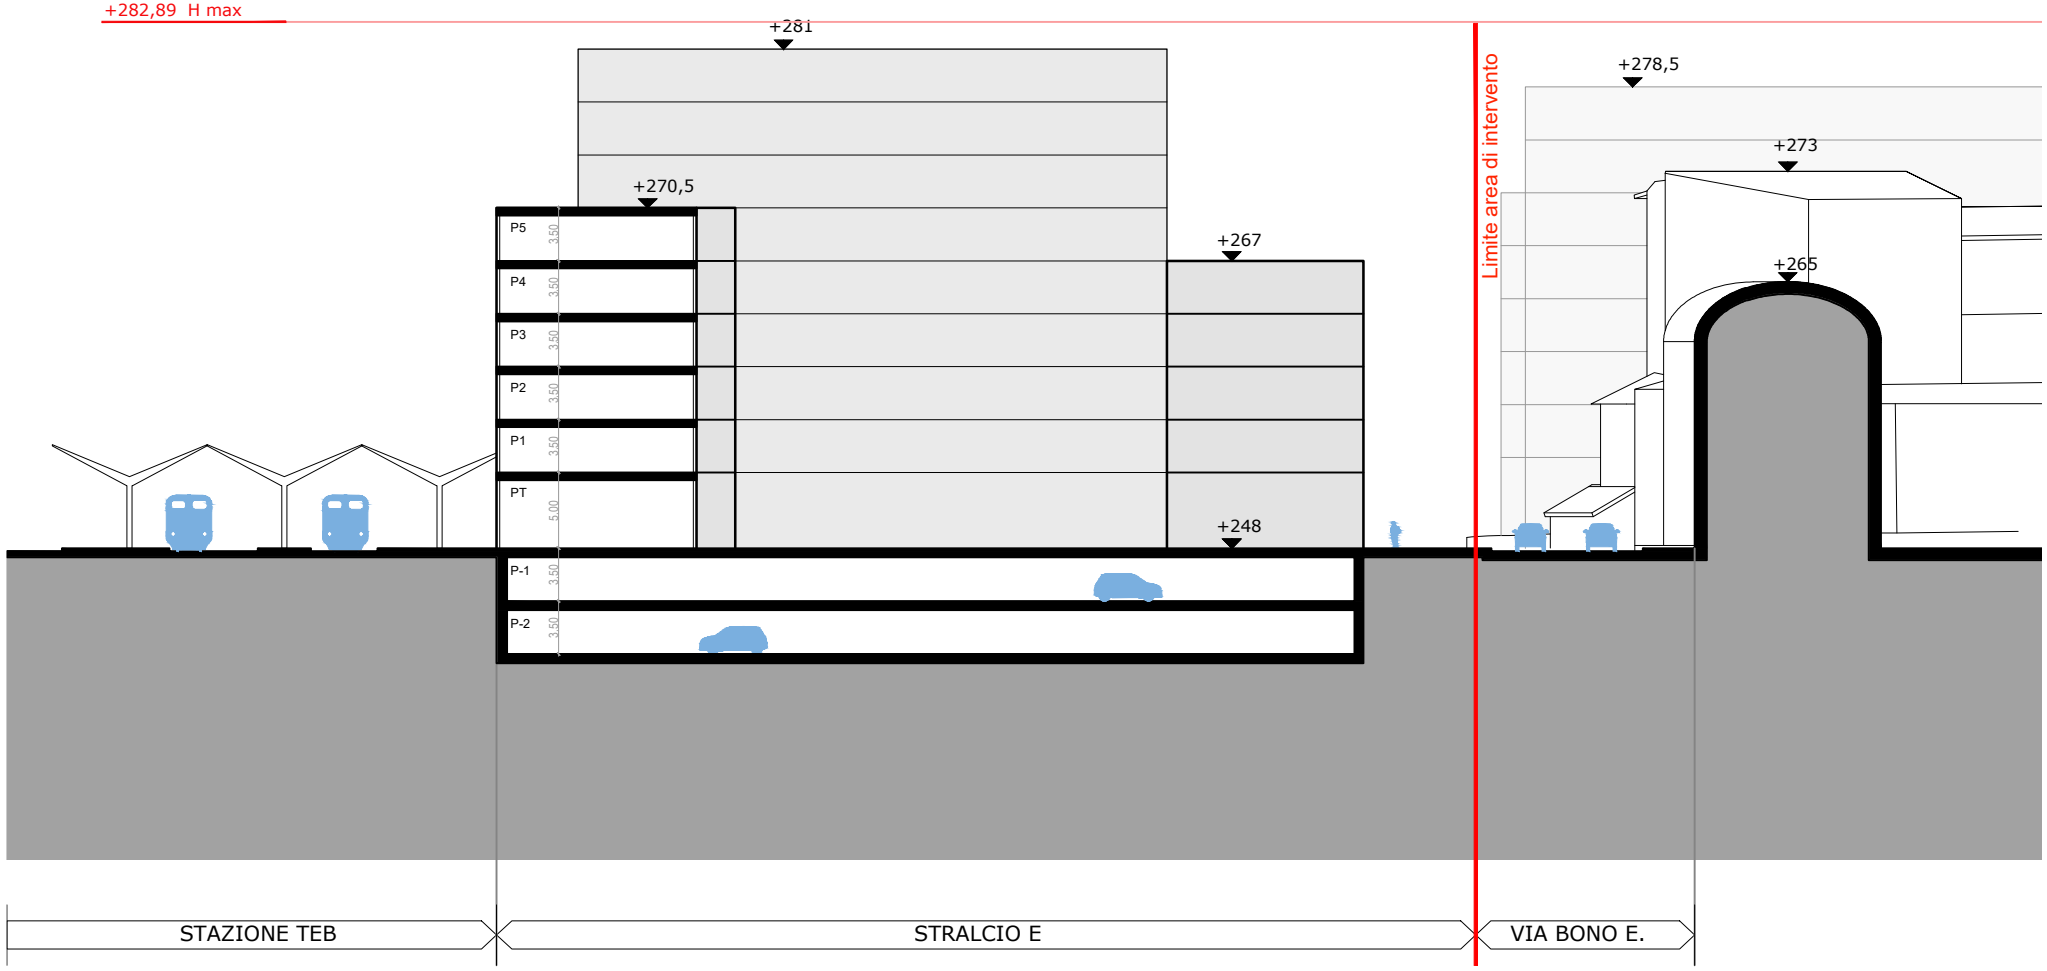

S15 Stato di fatto

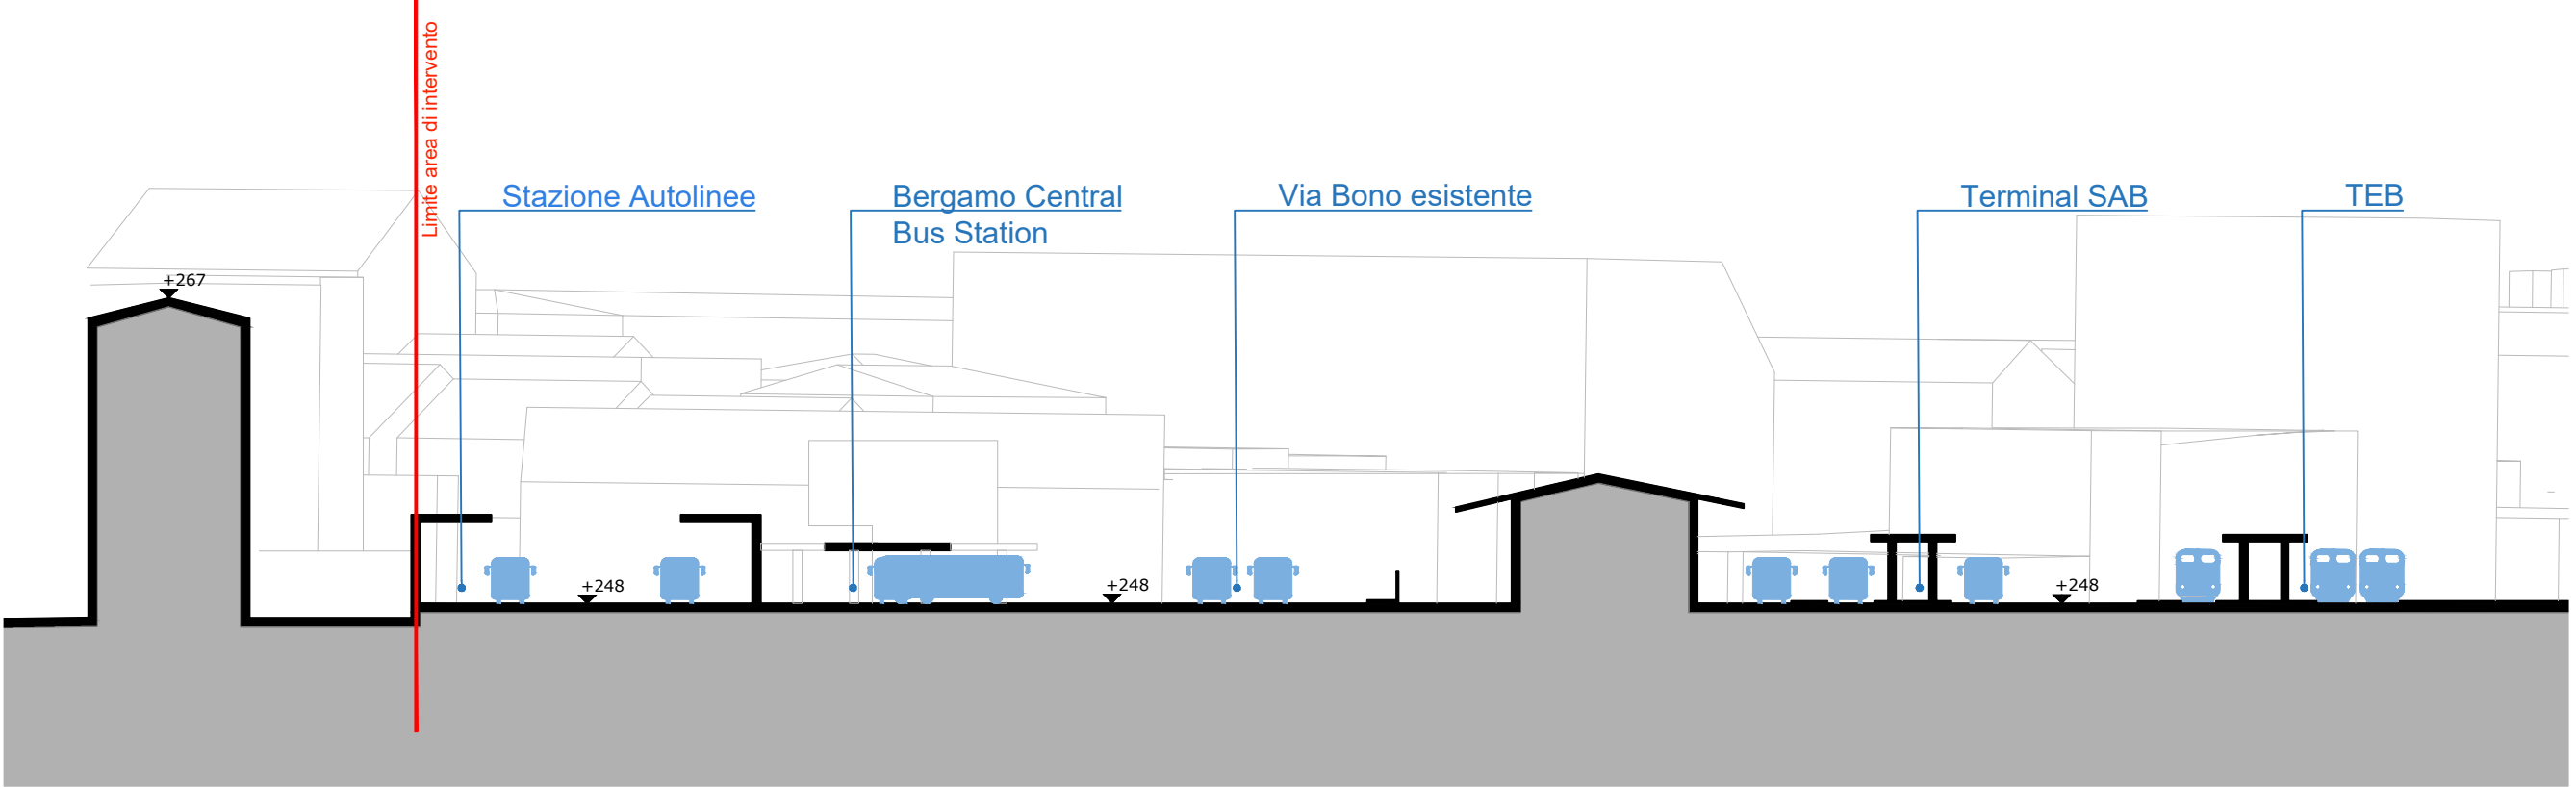


S15 Stato di progetto

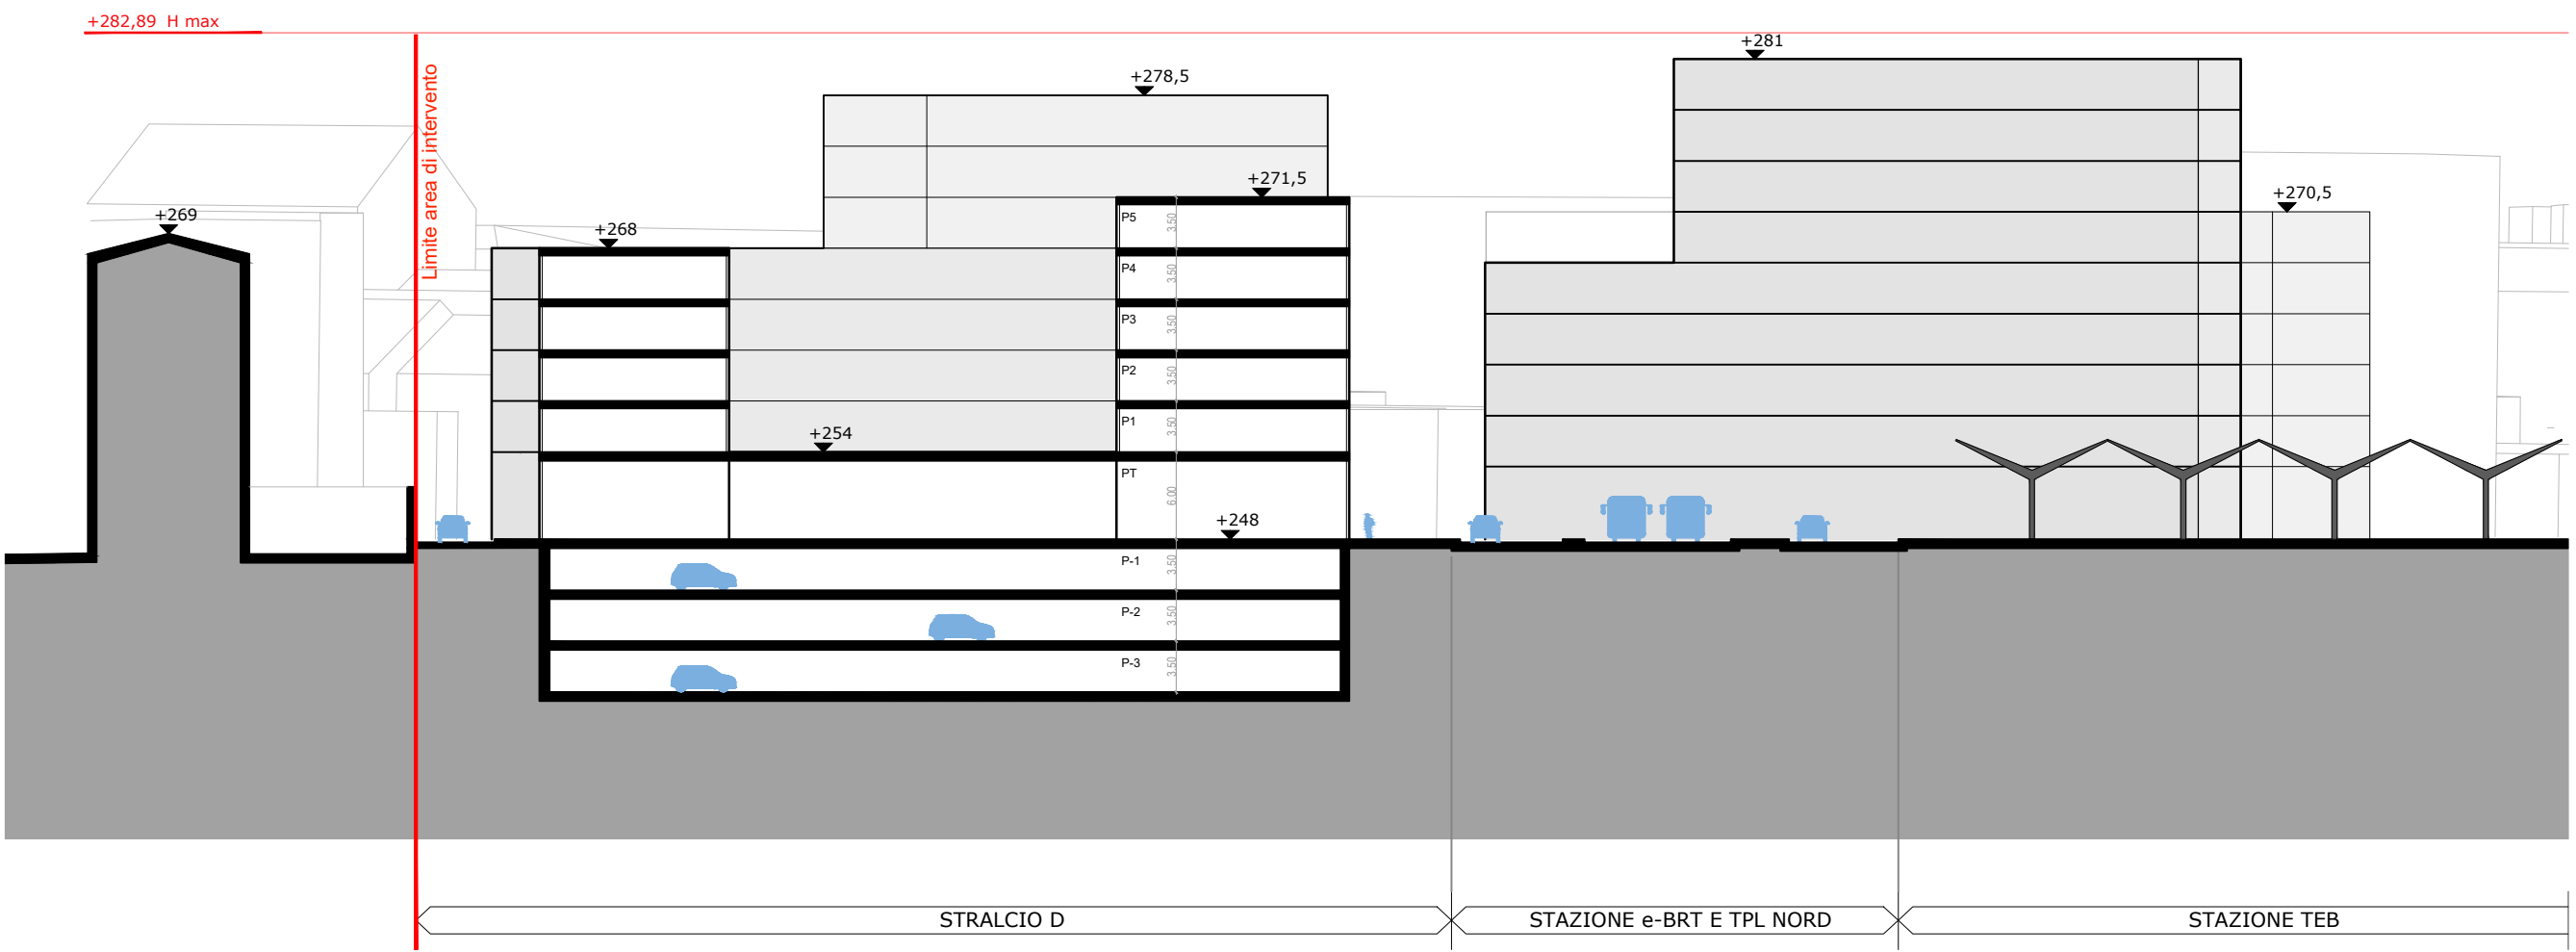


LEGENDA

- Perimetro PII
- Limite vincolo aeroportuale
- Linea di sezione

Key plan statto di fatto

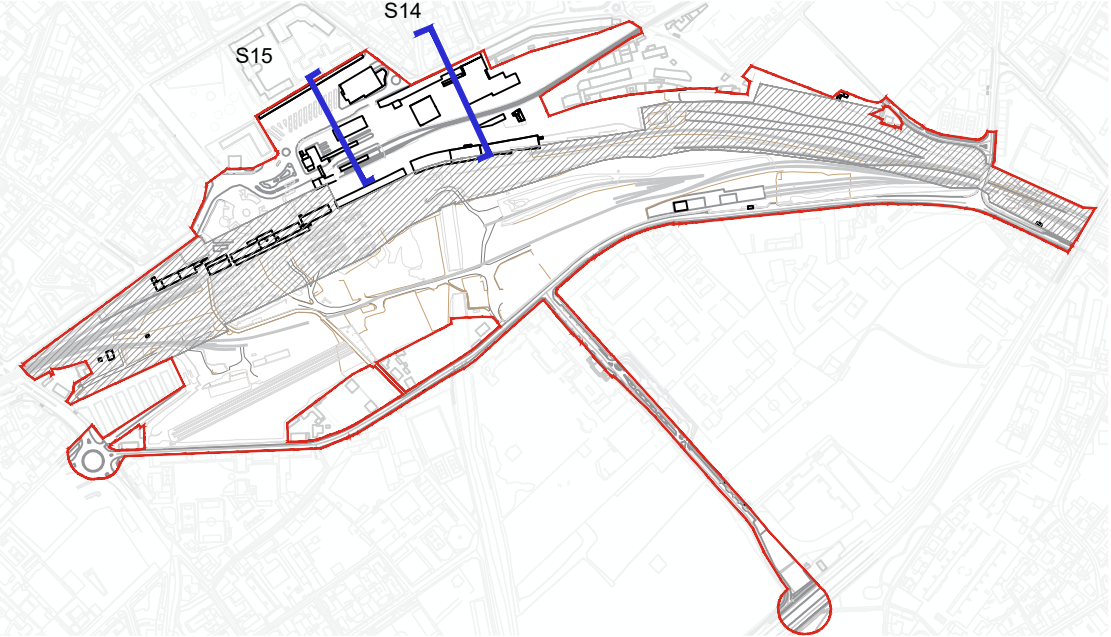

Key plan statto di progetto

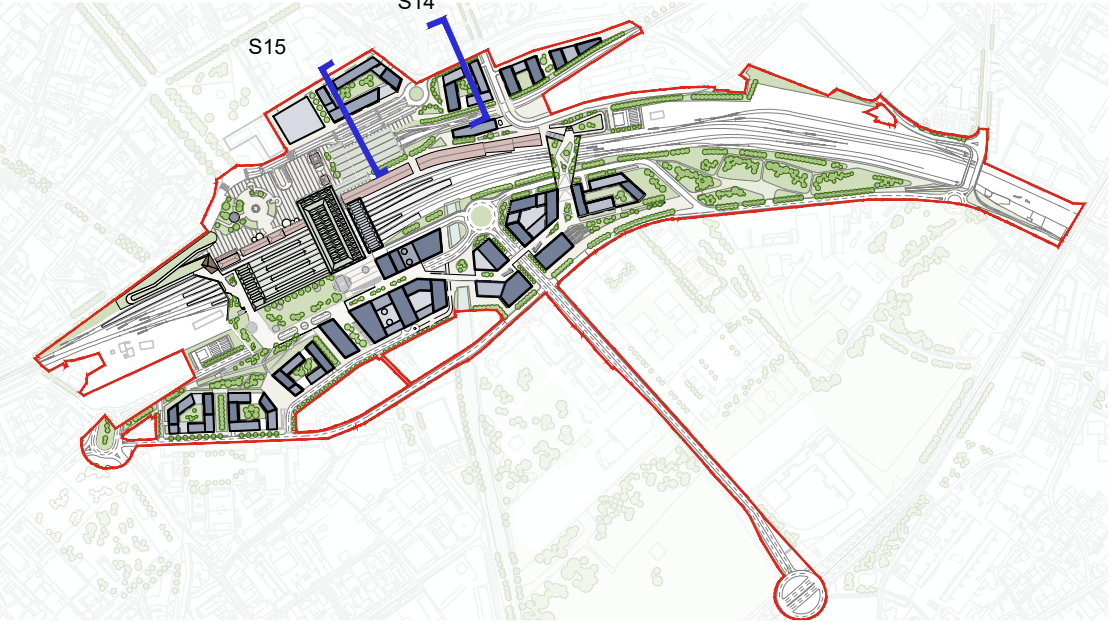

COMUNE DI BERGAMO
Programma Integrato di intervento (PII)



PII - BERGAMO PORTA SUD

Proponente  Vitali Spa Via Lombardia 2/A 20068, Peschiera Borromeo (MI)		Project development  Expand Srl Via Vittor Pisani 20 20124, Milano (MI)	
Team di progettazione <i>Coordinamento generale, progetto urbanistico e procedure ambientali</i>			
ARUP Arup Italia Srl Corso Italia 1 20122, Milano		Progetto commerciale  Archiland Studio Srl Via Ettore De Sennaz 16/c 10121, Torino	
Progetto architettonico e paesaggistico  Cino Zucchi Architeti Via Rivara 8 20123, Milano		Progetto architettonico e urbanistico  Angelo Stralozini & Partners Srl Via Valcamonica 17/a 25132, Brescia	
Progetto architettonico e urbanistico  Altizio Gabbi Architettura Via Maj 3 24122, Bergamo		Strategia energetica, sostenibilità, invarianza idraulica e sottoservizi  ING Srl Via G. Falcone 12 24048 Treviolo BG	
Trasporti e mobilità  Systematica Spa Via Lovanio 8 20121, Milano		Aspetti Legali Studio Legale Associato Bonomi Giudici Avv. Paolo Bonomi Via Gianfranco Antonio 41 24122, Bergamo	

Titolo tavola			
Profili territoriali di progetto - Confronto SdF e SdP (Tavola 8/9)			
Codice			
E-P-27			
Data	Scala	Revisione	
24/07/2026	1:500	Rev 02	