



Comune di Calenzano

Allegato A - Mappa delle localizzazioni


Piano territoriale per l'installazione di Stazioni Radio Base per la telefon ia mobile e assimilabili - Anno 2025

Legenda

- Ipotesi di Localizzazione
- ▲ TIM Onair (Tim)
- ▲ VODAFONE Onair (VF)
- ▲ WINDTRE Onair (W3)
- ▲ ZEFIRO NET Onair (ZN)
- ▲ ILIAD Onair (Iliad)

Aree di ricerca per le quali si demanda a soluzione individuata dal gestore

- TIM
- VODAFONE
- INWIT

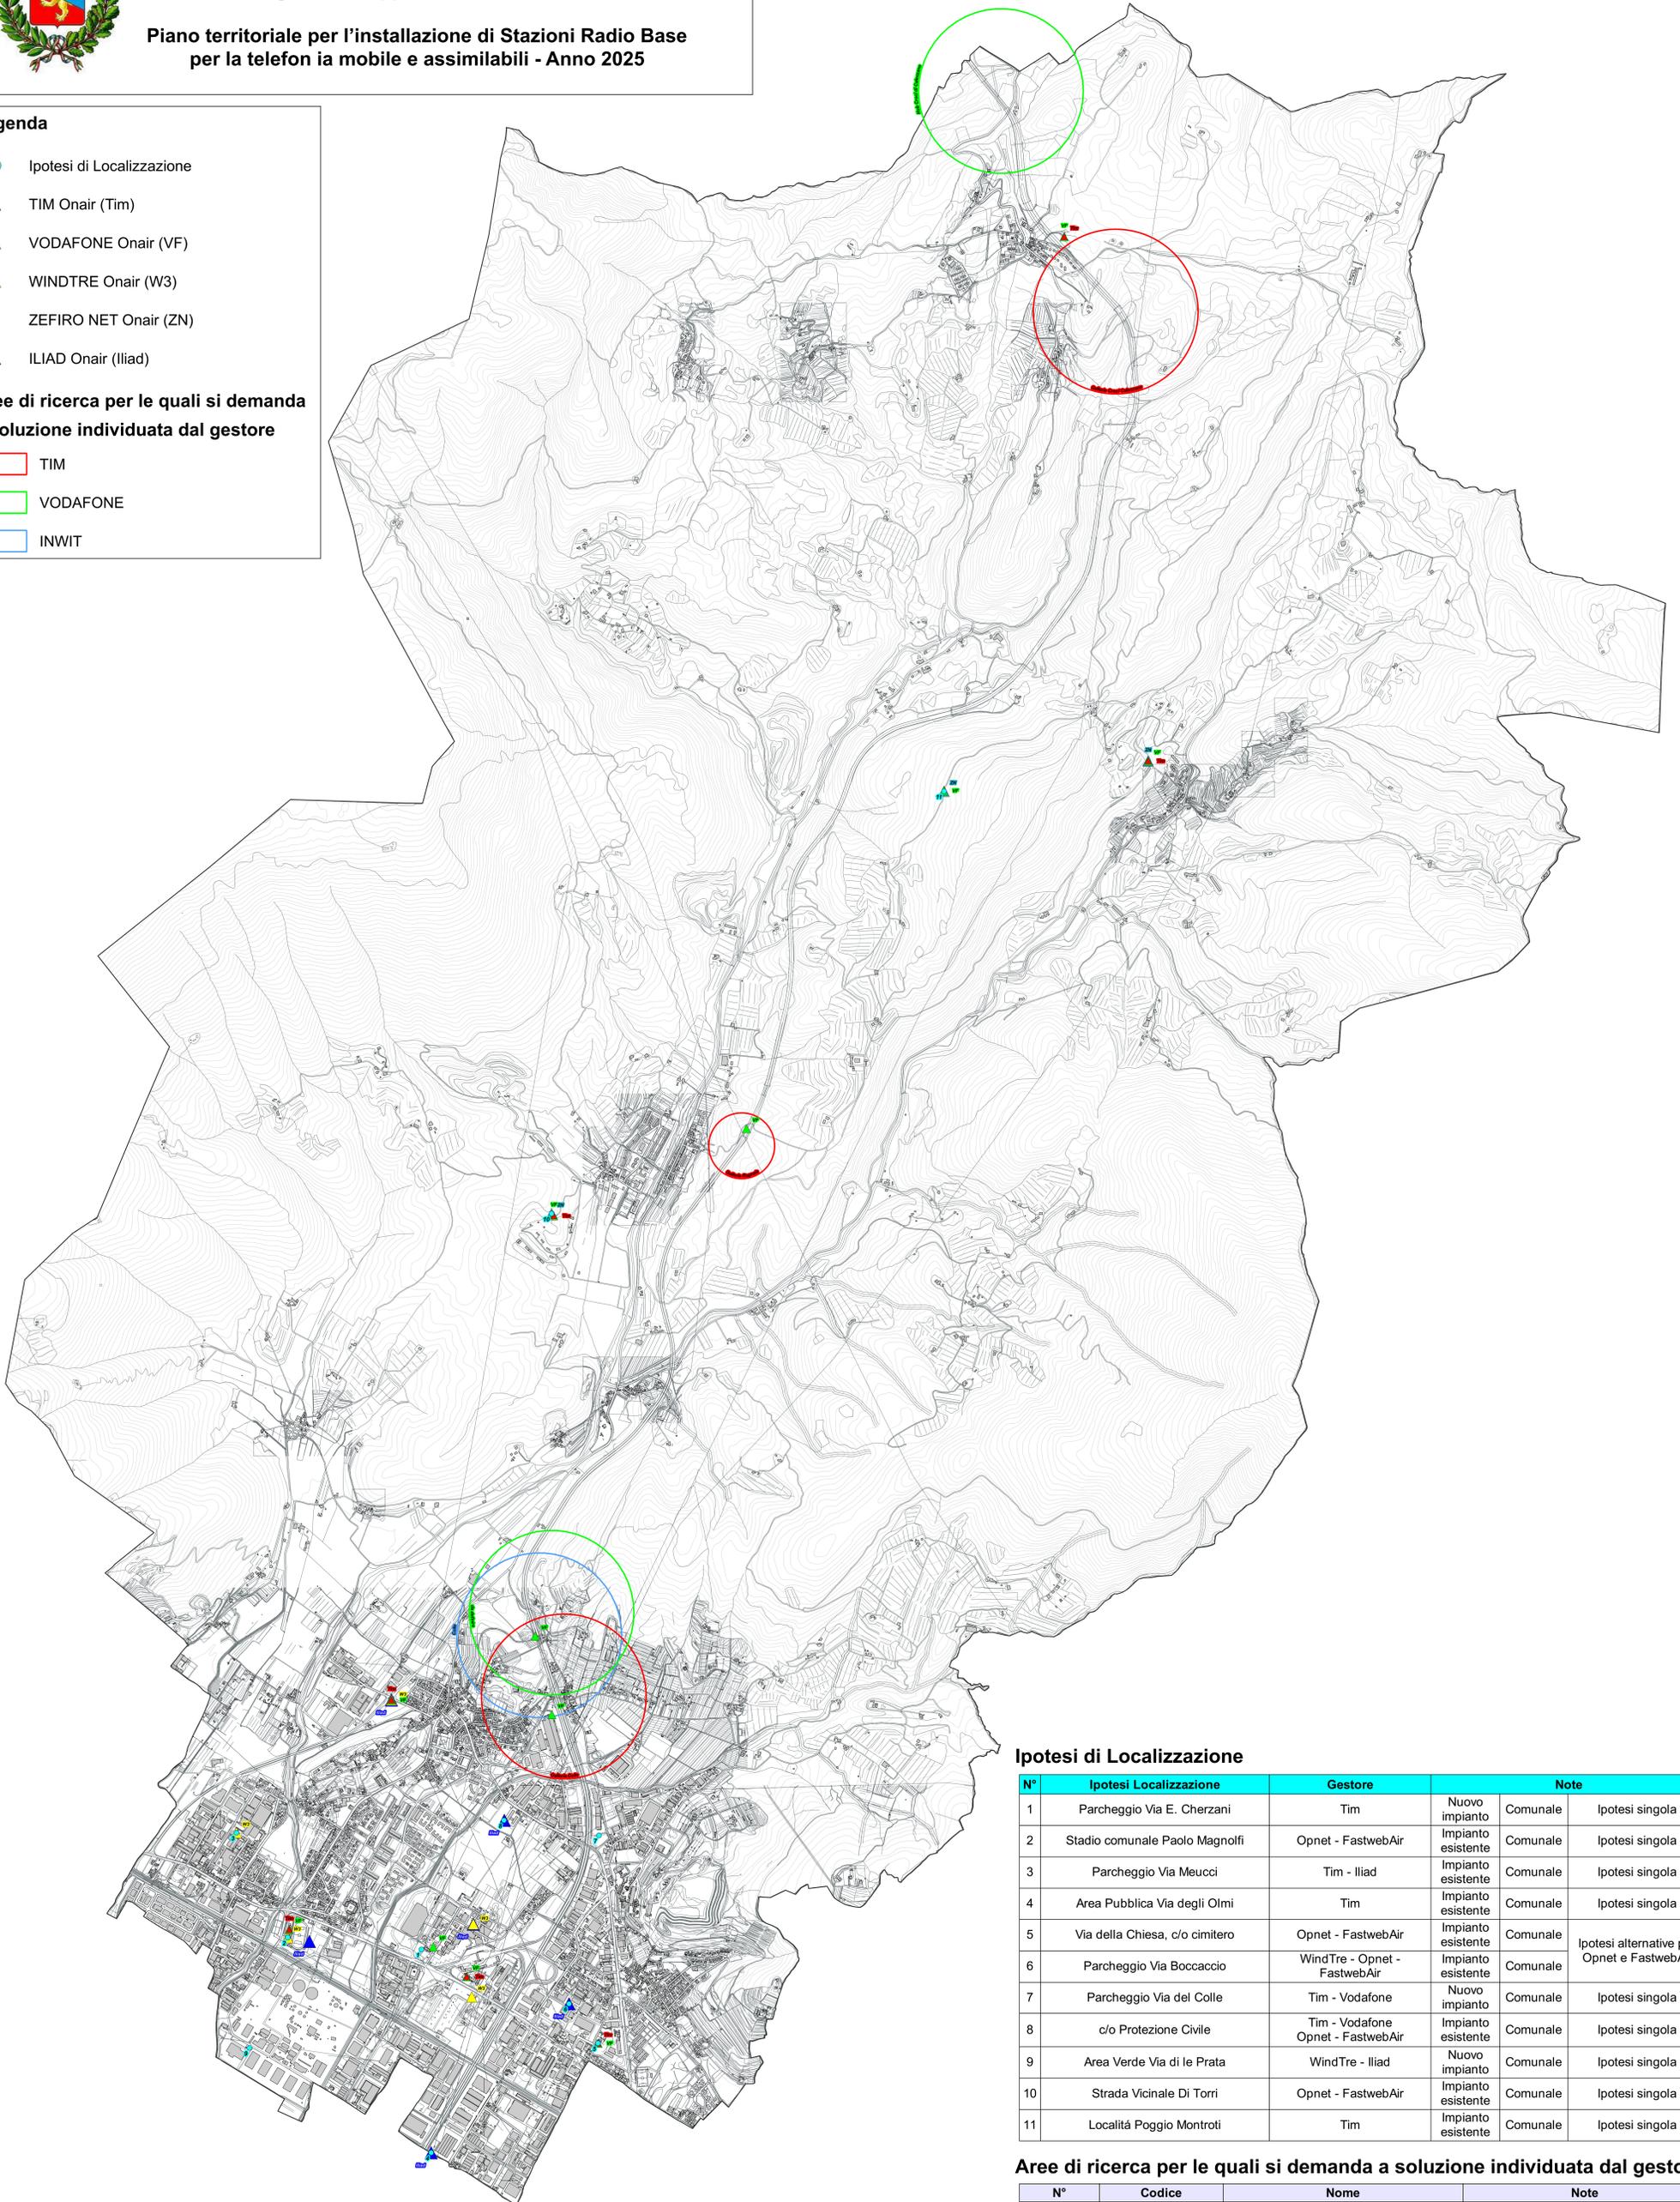

Ipotesi di Localizzazione

N°	Ipotesi Localizzazione	Gestore	N° impianto	Note
1	Parcheggio Via E. Cherzani	Tim	Nuovo impianto	Comunale Ipotesi singola
2	Stadio comunale Paolo Magnolfi	Opnet - FastwebAir	Impianto esistente	Comunale Ipotesi singola
3	Parcheggio Via Meucci	Tim - Iliad	Impianto esistente	Comunale Ipotesi singola
4	Area Pubblica Via degli Olmi	Tim	Impianto esistente	Comunale Ipotesi singola
5	Via della Chiesa, c/o cimitero	Opnet - FastwebAir	Impianto esistente	Comunale Ipotesi alternative per Opnet e FastwebAir
6	Parcheggio Via Boccaccio	WindTre - Opnet - FastwebAir	Impianto esistente	Comunale
7	Parcheggio Via del Colle	Tim - Vodafone	Nuovo impianto	Comunale Ipotesi singola
8	c/o Protezione Civile	Tim - Vodafone Opnet - FastwebAir	Impianto esistente	Comunale Ipotesi singola
9	Area Verde Via di le Prata	WindTre - Iliad	Nuovo impianto	Comunale Ipotesi singola
10	Strada Vicinale Di Torri	Opnet - FastwebAir	Impianto esistente	Comunale Ipotesi singola
11	Località Poggio Montroti	Tim	Impianto esistente	Comunale Ipotesi singola

Aree di ricerca per le quali si demanda a soluzione individuata dal gestore

N°	Codice	Nome	Note
TIM	-	Galleria Colle	Si demanda a soluzione individuata dal gestore nell'ambito autostradale
TIM	-	Galleria Croci Calenzano	Si demanda a soluzione individuata dal gestore nell'ambito autostradale
TIM	-	Galleria Ragnaia	Si demanda a soluzione individuata dal gestore nell'ambito autostradale
VODAFONE	-	Hub Croci di Calenzano	Si demanda a soluzione individuata dal gestore
VODAFONE	-	da definire	Si demanda a soluzione individuata dal gestore nell'ambito autostradale
INWIT	I441FI	Colle	Si demanda a soluzione individuata dal gestore nell'ambito autostradale