


- Legenda**
- Are di valore paesaggistico, ambientale ed ecologico (art. 2)**
- Parco Locale di Interesse Sovracomunale (P.L.I.S.)
 - Fascia di rispetto dei corsi d'acqua e relative sponde (art. 142 D. Lgs. 42/2004)
 - Bellezze d'insieme - Naviglio della Martesana (art. 136 D. Lgs. 42/2004)
 - Corridoio ecologico della rete regionale, provinciale e comunale
 - Fascia di tutela del corridoio ecologico
 - Area boscata
 - Fascia boscata
 - Albero monumentale
- Are non soggette a trasformazione (art. 3)**
- NT - Area non soggetta a trasformazione
 - NT - Area non soggetta a trasformazione con specifica destinazione a servizi
- Beni culturali tutelati o da tutelare (art. 4)**
- Beni culturali tutelati o da tutelare
- Percorsi stradali storici (art. 5)**
- Percorso storico di cui è stato mantenuto il tracciato
 - Tratto viario per la ricomposizione dei percorsi storici
- Tessuto urbano consolidato (art. 6)**
- Perimetro del Tessuto Urbano Consolidato (T.U.C.)
 - Nucleo di Antica Formazione (N.A.F.)
 - Tessuto a prevalente destinazione residenziale
 - R1 - Tessuto residenziale consolidato con valore storico-tipologico
 - R2 - Tessuto residenziale con verde privato
 - R3 - Tessuto residenziale consolidato
 - R4 - Tessuto residenziale con assetto modificabile
 - Tessuto a prevalente destinazione produttiva
 - P1 - Tessuto produttivo consolidato
 - P2 - Tessuto agroproduttivo
 - P3 - Tessuto produttivo con localizzazione impropria
 - PT - Tessuto produttivo tecnologico
 - Tessuto a prevalente destinazione commerciale
 - C1 - Tessuto commerciale di Tipo 1
 - C2 - Tessuto commerciale di Tipo 2
 - Tessuto a prevalente destinazione direzionale o ricettiva
 - D - Tessuto direzionale o ricettivo
- Ambiti soggetti a preventivo piano attuativo o permesso di costruire convenzionato**
- ACA - Ambito di completamento in corso di attuazione
 - AC - Ambito di completamento
 - ATU - Ambito di trasformazione urbana
 - PCC - Ambito soggetto a permesso di costruire convenzionato
- Centri di distribuzione carburanti (art. 9)**
- CC - Centro di distribuzione carburante
 - * Distributore per il quale è consentita la delocalizzazione
- Are normate dal Documento di Piano**
- AT - Ambito di trasformazione
- Are normate dal Piano dei Servizi**
- Area a servizi
 - Area per la viabilità
- Percorsi normati dal Piano Urbano del Traffico**
- Pista ciclo-pedonale esistente e in corso di realizzazione
 - Pista ciclo-pedonale prevista
 - Pista ciclo-pedonale esistente da adeguare
 - Viabilità prevista
- Vincoli territoriali**
- Fasci di rispetto della metropolitana
 - Fascia di rispetto delle strade provinciali
 - Fascia di rispetto della tangenziale
 - Fascia di prima approssimazione degli elettrodoti
 - Fascia di rispetto cimiteriale
 - Azienda a Rischio di Incidente Rilevante
- Altre informazioni**
- Linea degli elettrodoti
 - Previsione di prolungamento della metropolitana (P.T.C.P.)
 - Corso d'acqua principale
 - Confine comunale

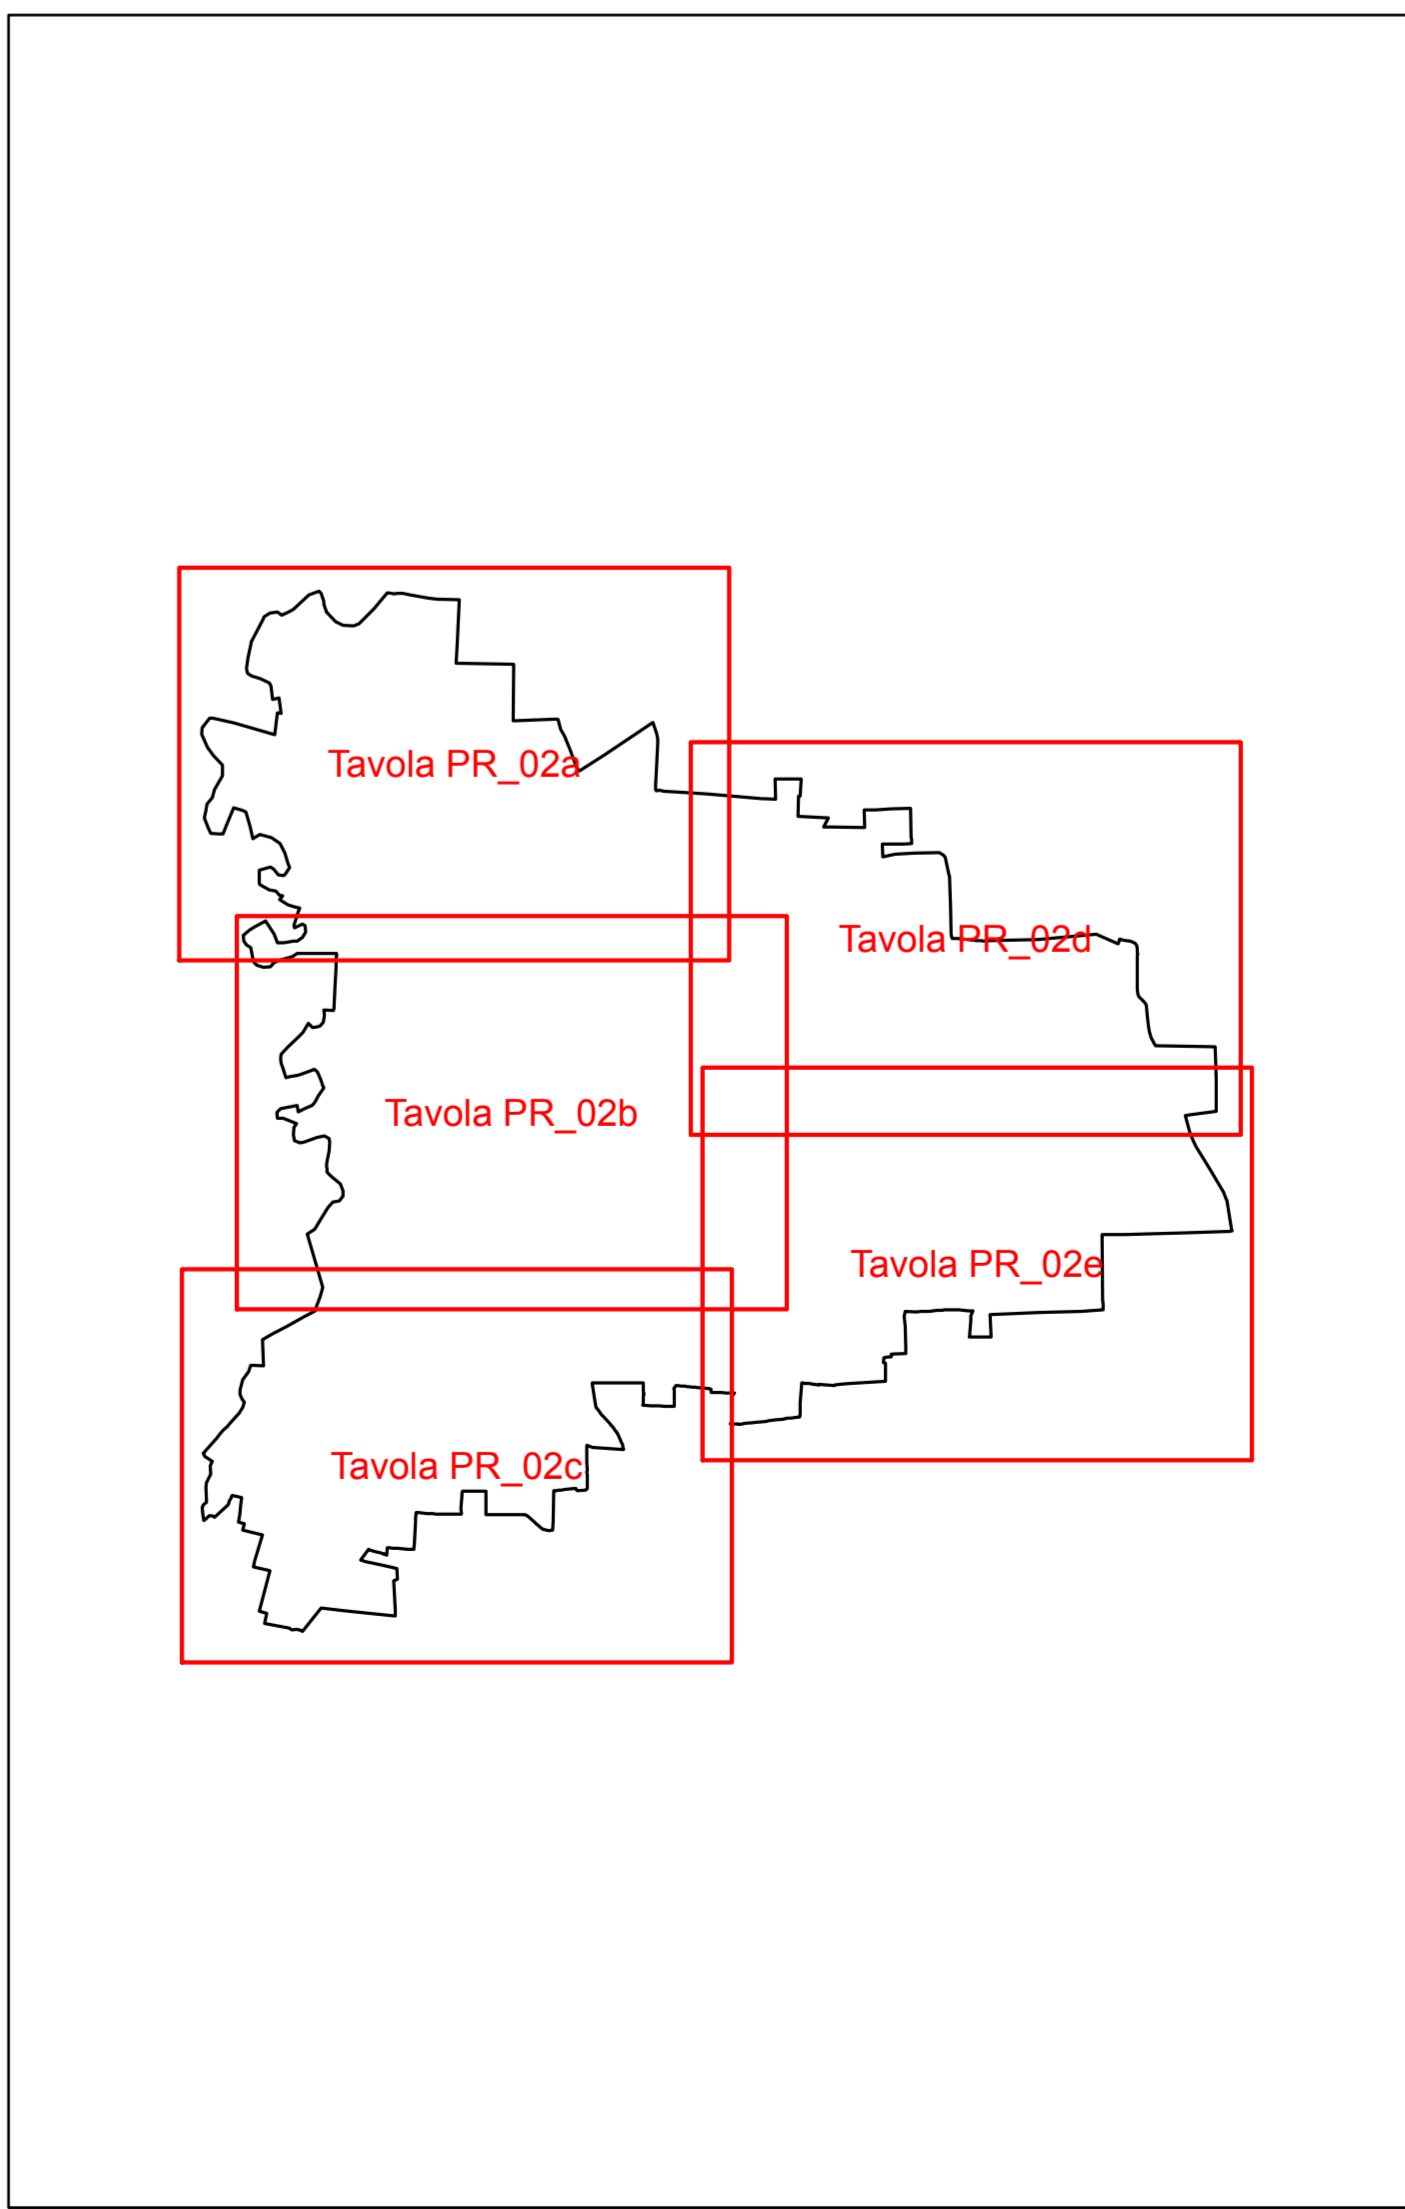

Città di Cologno Monzese
Provincia di Milano

Regt

Piano di Governo del Territorio

Approvato con deliberazione di Consiglio Comunale n. 1 del 24.01.2012
Modificato con deliberazione di Consiglio Comunale di correzione di errori materiali n. 70 del 20 Settembre 2016

PIANO DELLE REGOLE
Tavola PR_02e

Disciplina del tessuto urbano consolidato,
delle aree di valore paesaggistico,
ambientale ed ecologiche nonché
delle aree non soggette a trasformazione
Scala 1:2.000

POLITECNICO DI MILANO
Dipartimento di Architettura e Pianificazione
Responsabile Scientifico / Maria Cristina Frey

CITTÀ DI COLOGNO MONZESE
Ufficio di Piano
Responsabile tecnico / Paolo Ferrero