


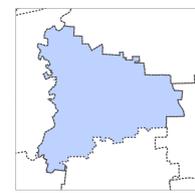


SINDACO
A. Rocchi
SECRETARIO COMUNALE
M. G. Fazio
UFFICIO DI PIANO
arch. P. Pinigo (Dirigente)
geom. M. Mancini (Referente PG)
arch. R. Pignataro, arch. M. Porta, dott. F. Pezzoli
DIRETTORE
dott. Franco Sacchi
CAPO PROGETTO
arch. Giuseppe Anzovino
GRUPPO DI LAVORO
PGT - PT. Claudia Solario, PT. Riccardo Rinaldi
VAS - Ing. Francesca Boeri, dott. Xavier Ceconello



ADDDONE con Delibera del C.C. n. del / / / /
APPROVAZIONE con Delibera del C.C. n. del / / / /
Scala di rappresentazione 1:10.000
ottobre 2019

EST_17_17_E1A_TV25_AV_18

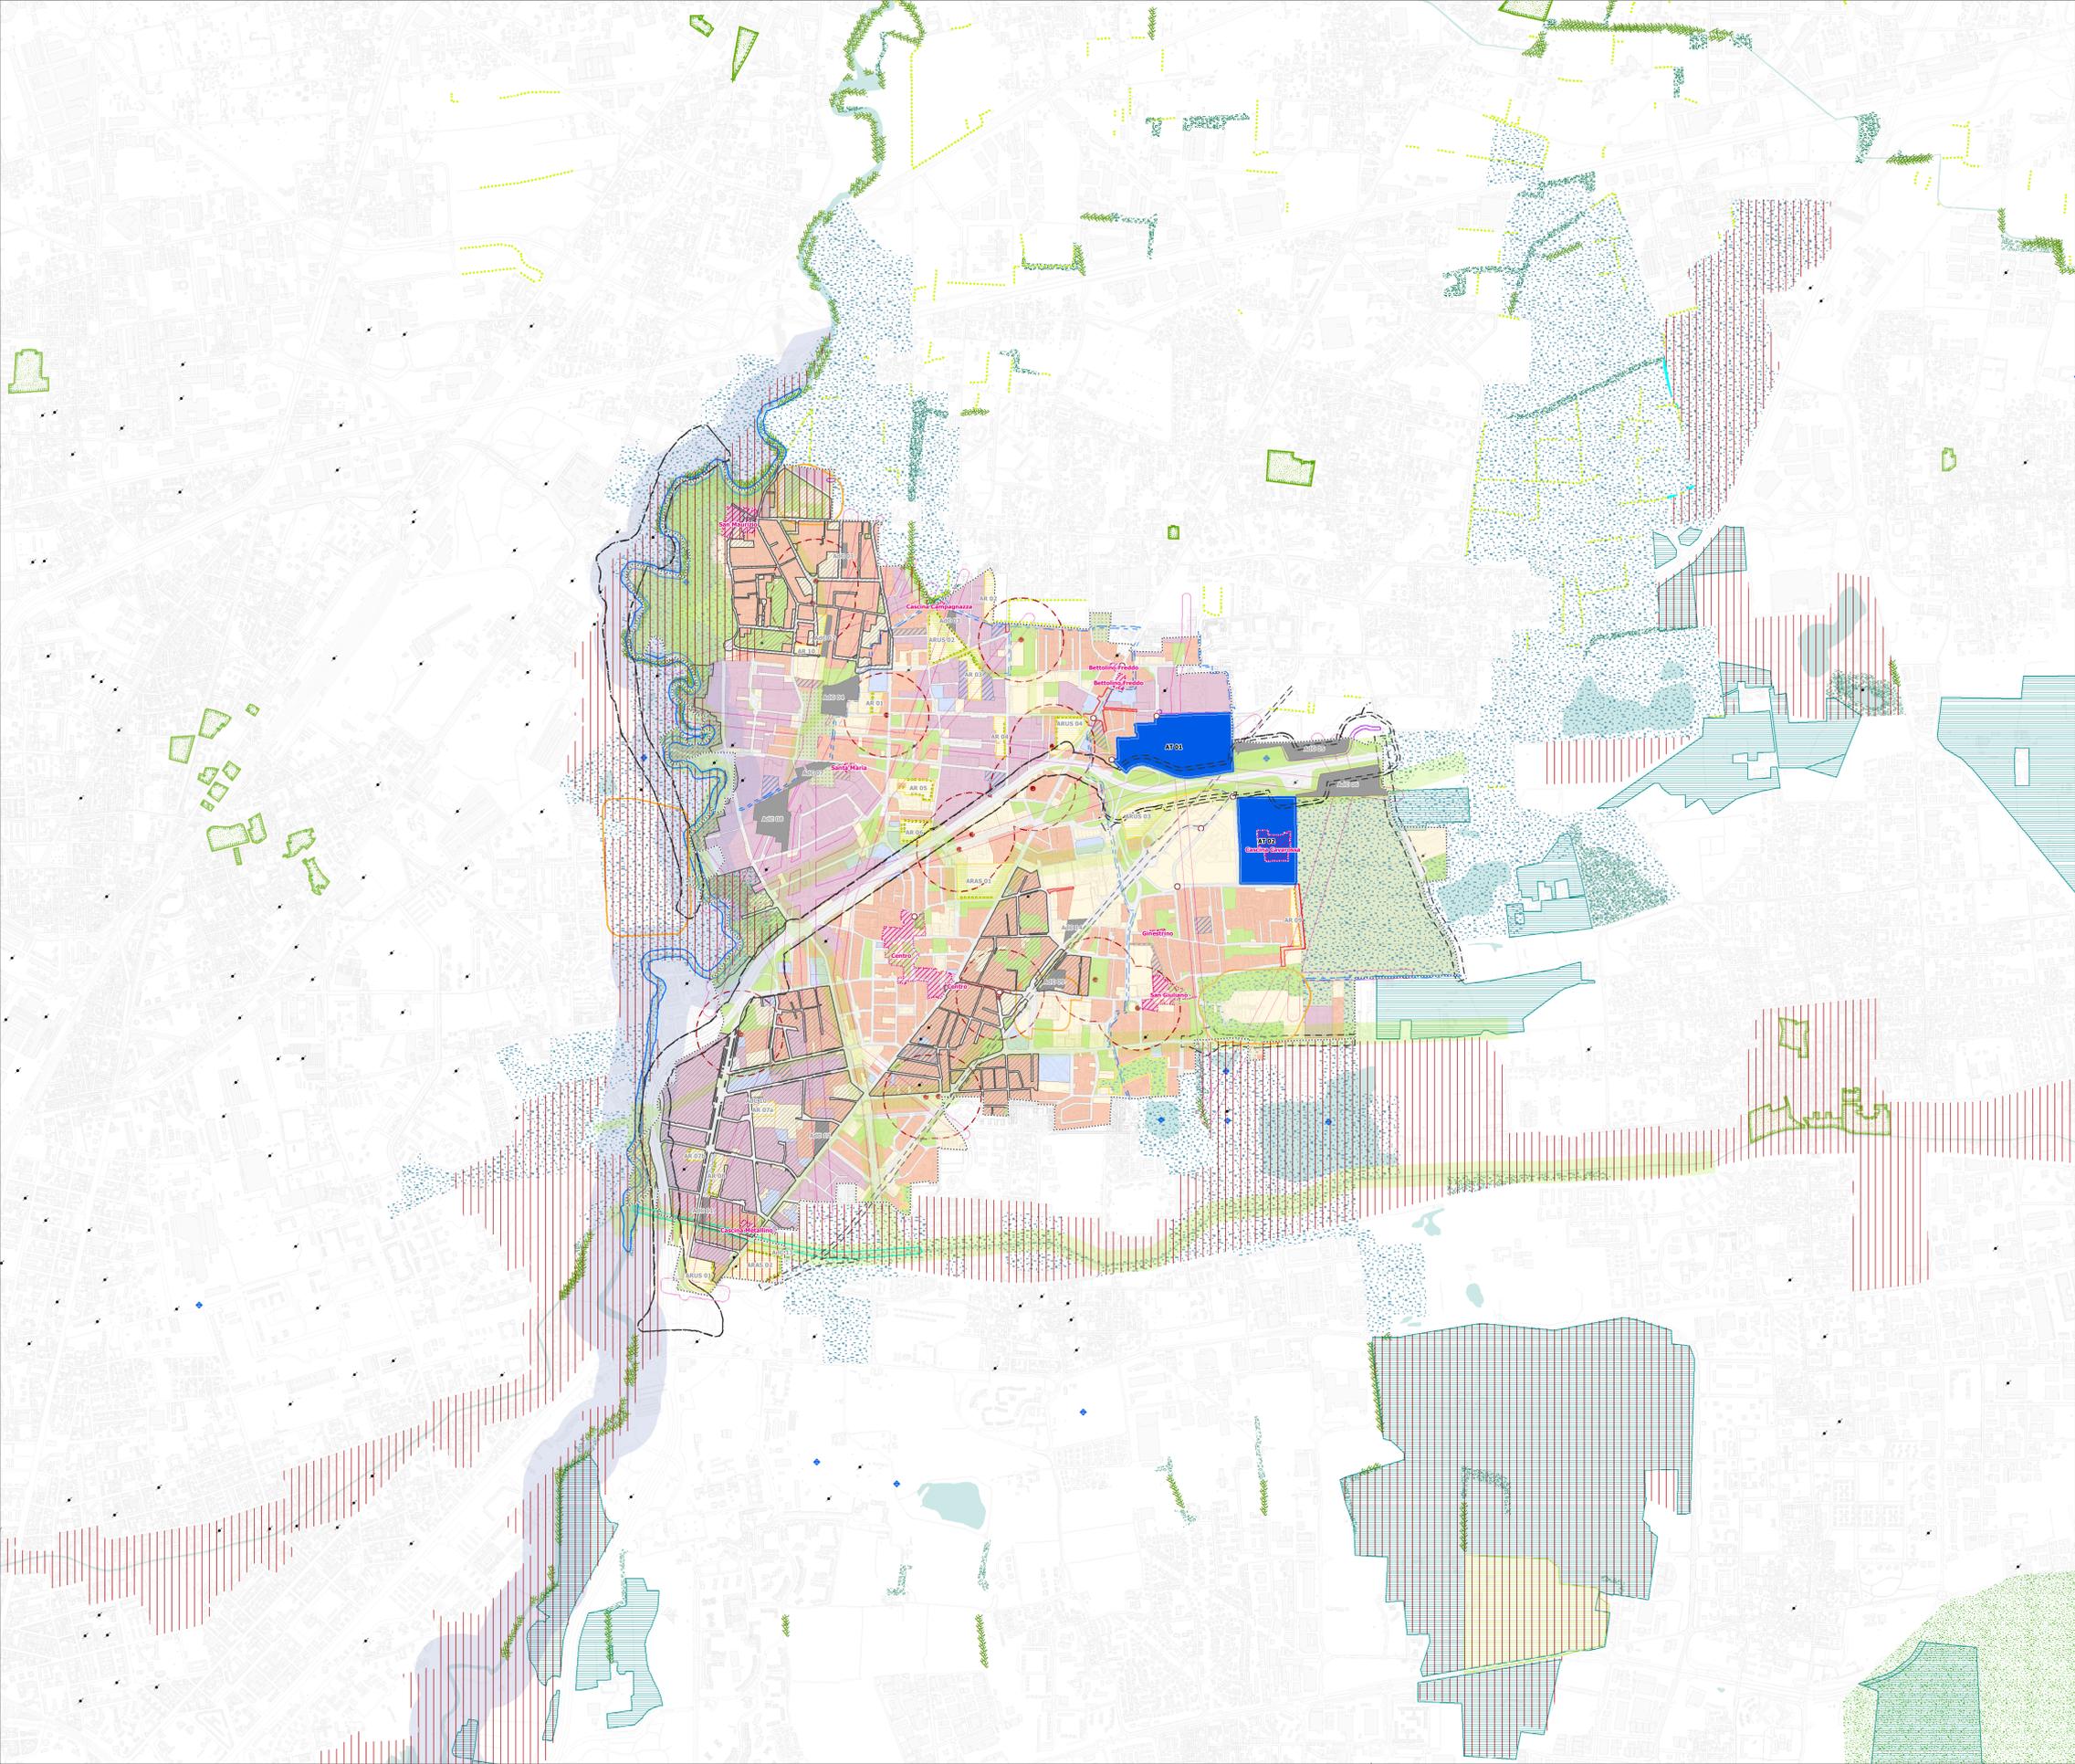

- PIANO DEI SERVIZI**
- Sistema stralcio per l'assetto idrogeologico (PAI)
 - Servizi pubblici e di interesse pubblico o generale
 - Area destinate ad infrastrutture della mobilità
 - Area destinate ad infrastrutture della mobilità in previsione
 - Nodi per cui è prevista riqualificazione
- Disposizioni speciali (Titolo II, Capo IV)
- Ambiti di compensazione ambientale | AdC
- DOCUMENTO DI PIANO**
- Ambiti di trasformazione | AT

- Legenda**
- PIANO DELLE REGOLE**
- Piano stralcio per l'assetto idrogeologico (PAI) * il limite è individuato dal bordo interno del graficismo
- Limite tra la Fascia A e la Fascia B
 - Limite tra la Fascia B e la Fascia C
 - Limite esterno della Fascia C
- Reticolo idrico principale | Reticolo idrico di Bonifica - Consorzio di Bonifica Est Ticino Villoresi
- Fascia di rispetto del reticolo principale [10 metri]
 - Fascia di rispetto del Naviglio Martesana - RIB [10 metri]
 - Fascia di rispetto del Reticolo idrico di Bonifica - RIB [5 metri]
- Area di salvaguardia dei pozzi pubblici (NTA PR, Titolo VIII)
- Area di rispetto del pozzo definita con criterio geometrico [200 m]
 - Pozzo con area di rispetto del pozzo assoluto [10 m]
- VINCOLI AMMINISTRATIVI - Limiti all'edificazione (NTA PS, Titolo II, Capo II)
- Limite di rispetto stradale e metropolitana
 - Limite di rispetto cimiteriale
- RETI TECNOLOGICHE (NTA PS, Titolo II, Capo II)
- "Distanze di prima approssimazione" (DpA) e "Aree di prima approssimazione" relative agli assi degli elettrodotti - NTA PS, Titolo II
 - Limite di rispetto e tracciato metanodotti
- PTCP Città Metropolitana di Milano
- AMBITI, SISTEMI ED ELEMENTI DI DEGRADO O COMPROMISSIONE PAESAGGISTICA [art. 35 NTA]
- Siti contaminati
 - Cave abbandonate
- Ambiti oggetto di Rigenerazione
- Ambiti di Rigenerazione Urbana
 - Nuclii di Antica Formazione | NAF
 - Tessuto dei Nuclii di Antica Formazione | NAF
 - Tessuto dell'Abitare | TUC - A
 - Tessuto delle Attività Economiche | TUC - AE
 - Tessuto della Produzione | TUC - P
 - Tessuto Agro-produttivo | TUC - AP
- Ambiti omogenei agricoli (Titolo III, Capo III)
- Ambiti agricoli generici
- Ambiti soggetti a Permesso di Costruire Convenzionato-PdCC o Piano Attuativo-PA (Titolo III, Capo II)
- Permessi di Costruire convenzionati | PdCC
 - Ambiti di Ricompensazione Strategica
- Ambiti di rilevanza paesaggistica [Art. 28] | Sistema dell'idrografia naturale

- RETE ECOLOGICA**
- PLUS | Parchi Locali di Interesse Sovracomunale
 - Proposta di ampliamento del PLUS Est delle Cave
- Elementi costitutivi della Rete Ecologica Comunale (NTA PS, Titolo II, Capo IV)
- *Nota: Il disegno delle aree verdi all'interno degli ambiti soggetti a Piano Attuativo non ha valore prescrittivo, ma meramente indicativo. Fatte salve le quantità minime, il disegno verrà definito in sede di attuazione del PA.
- Dorsale Verde Principale
 - Dorsale Verde Secondaria
 - Ambiti di Rigenerazione Ambientale-Ecologica
- PIANO TERRITORIALE DI COORDINAMENTO PROVINCIALE**
[Città metropolitana di Milano e Provincia di Monza e della Brianza]
- Fuari, arbusteti e siepi
 - Fasce boscate
 - Area boscate
 - Giardini e parchi storici
 - Ambiti agricoli di interesse strategico
 - Ambiti agricoli di rilevanza paesistica
 - Fasce di rispetto fluviali [150 m]
 - Ambiti di rilevanza naturalistica

Acque
Confine Comunale