
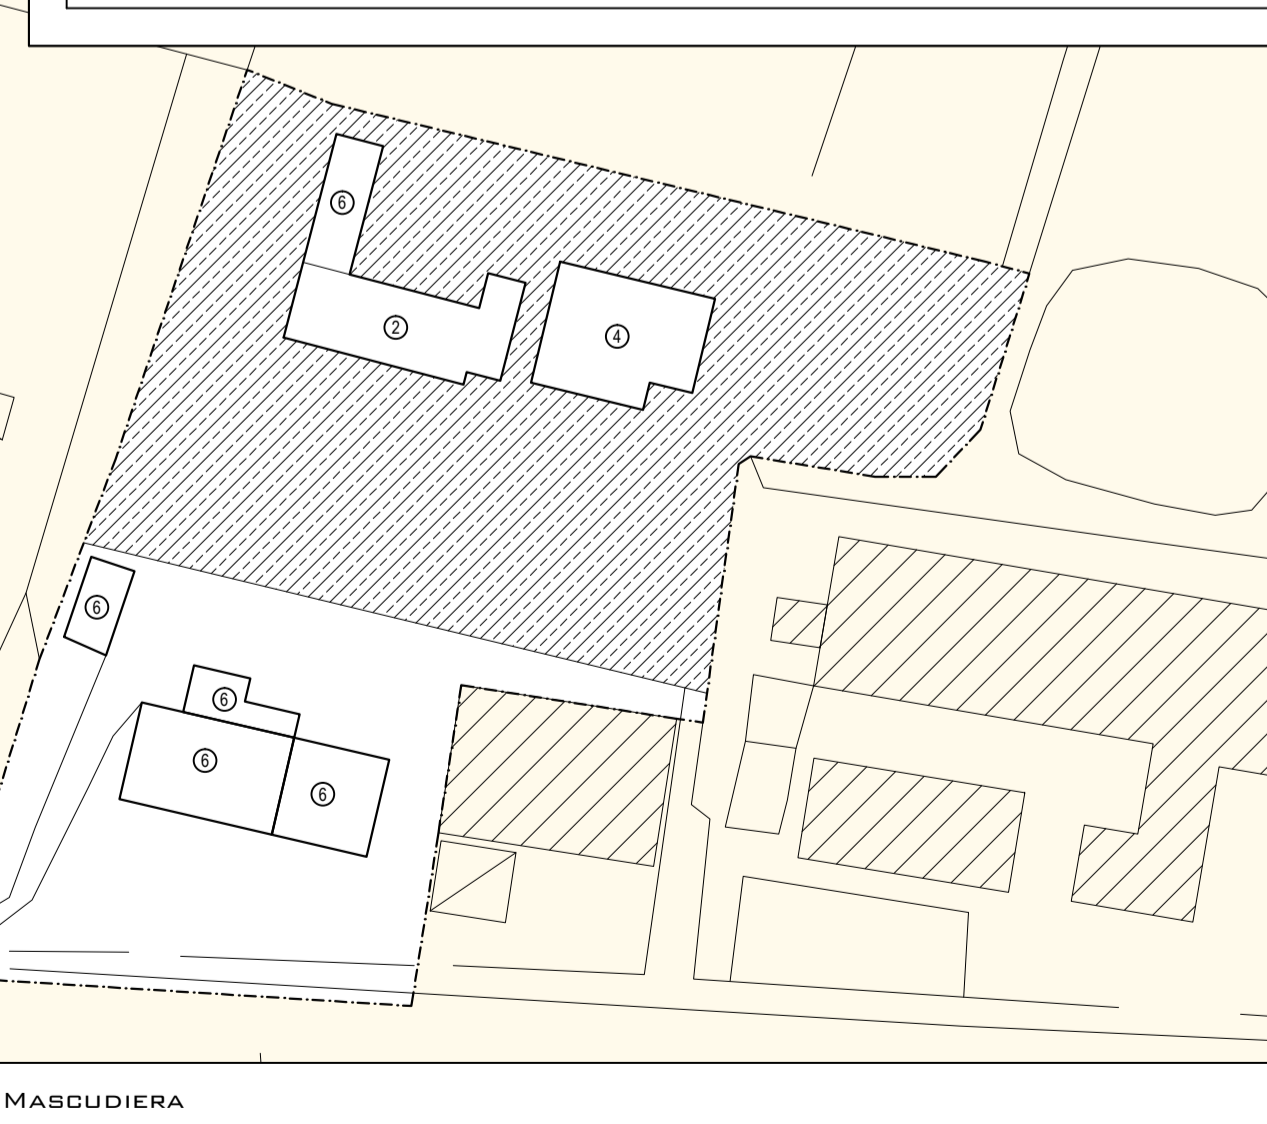
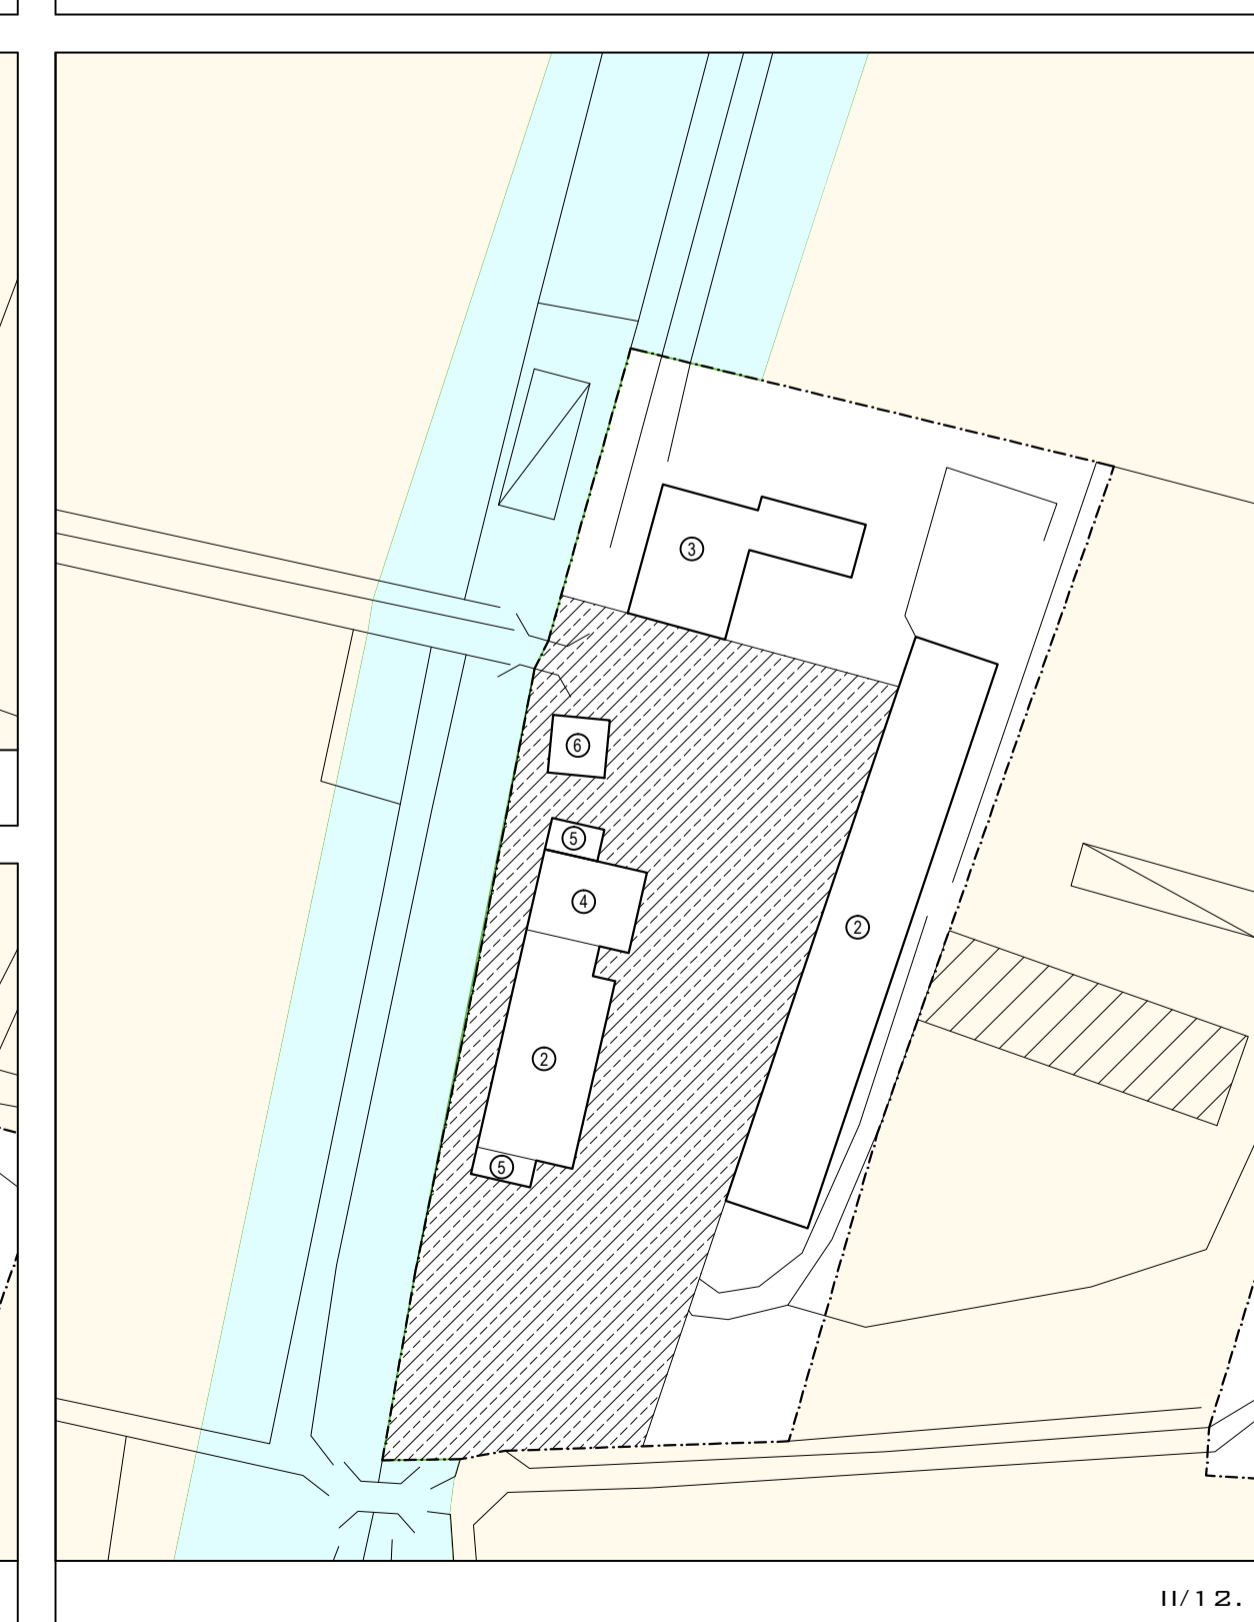
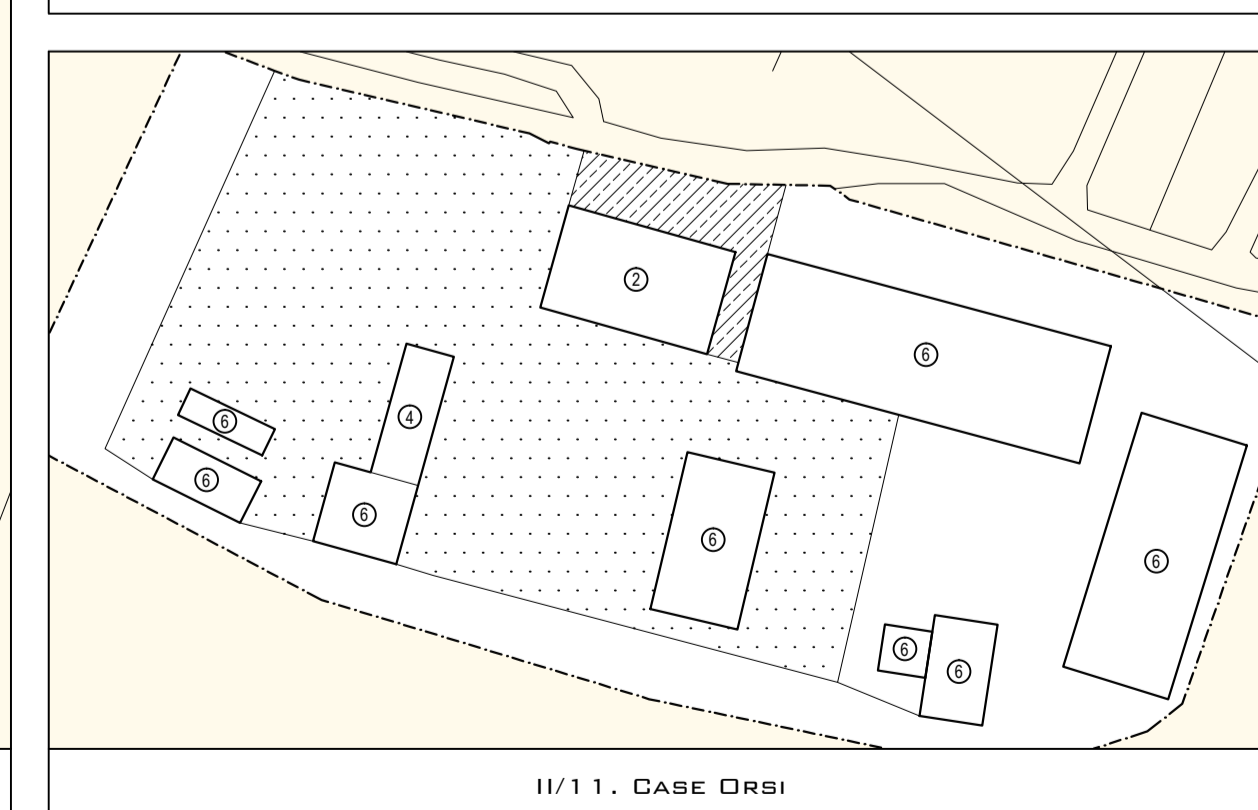
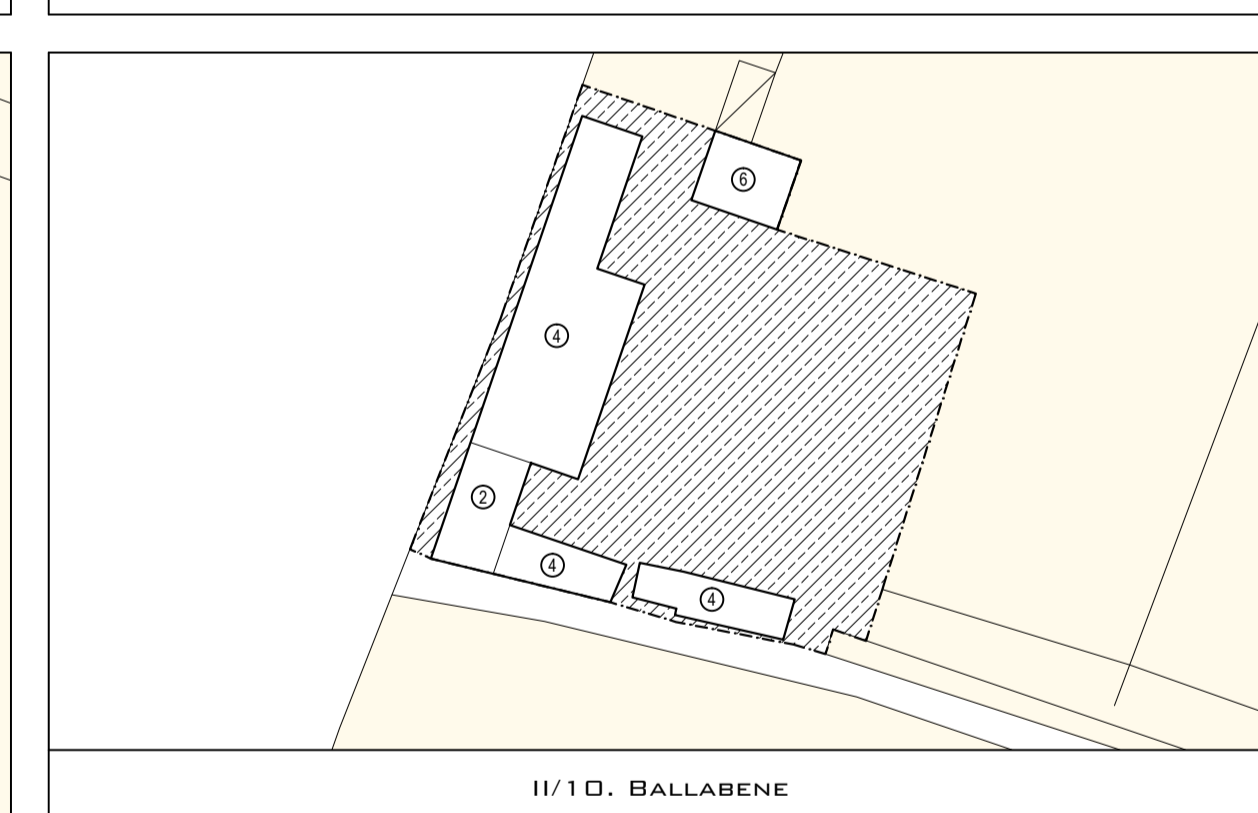
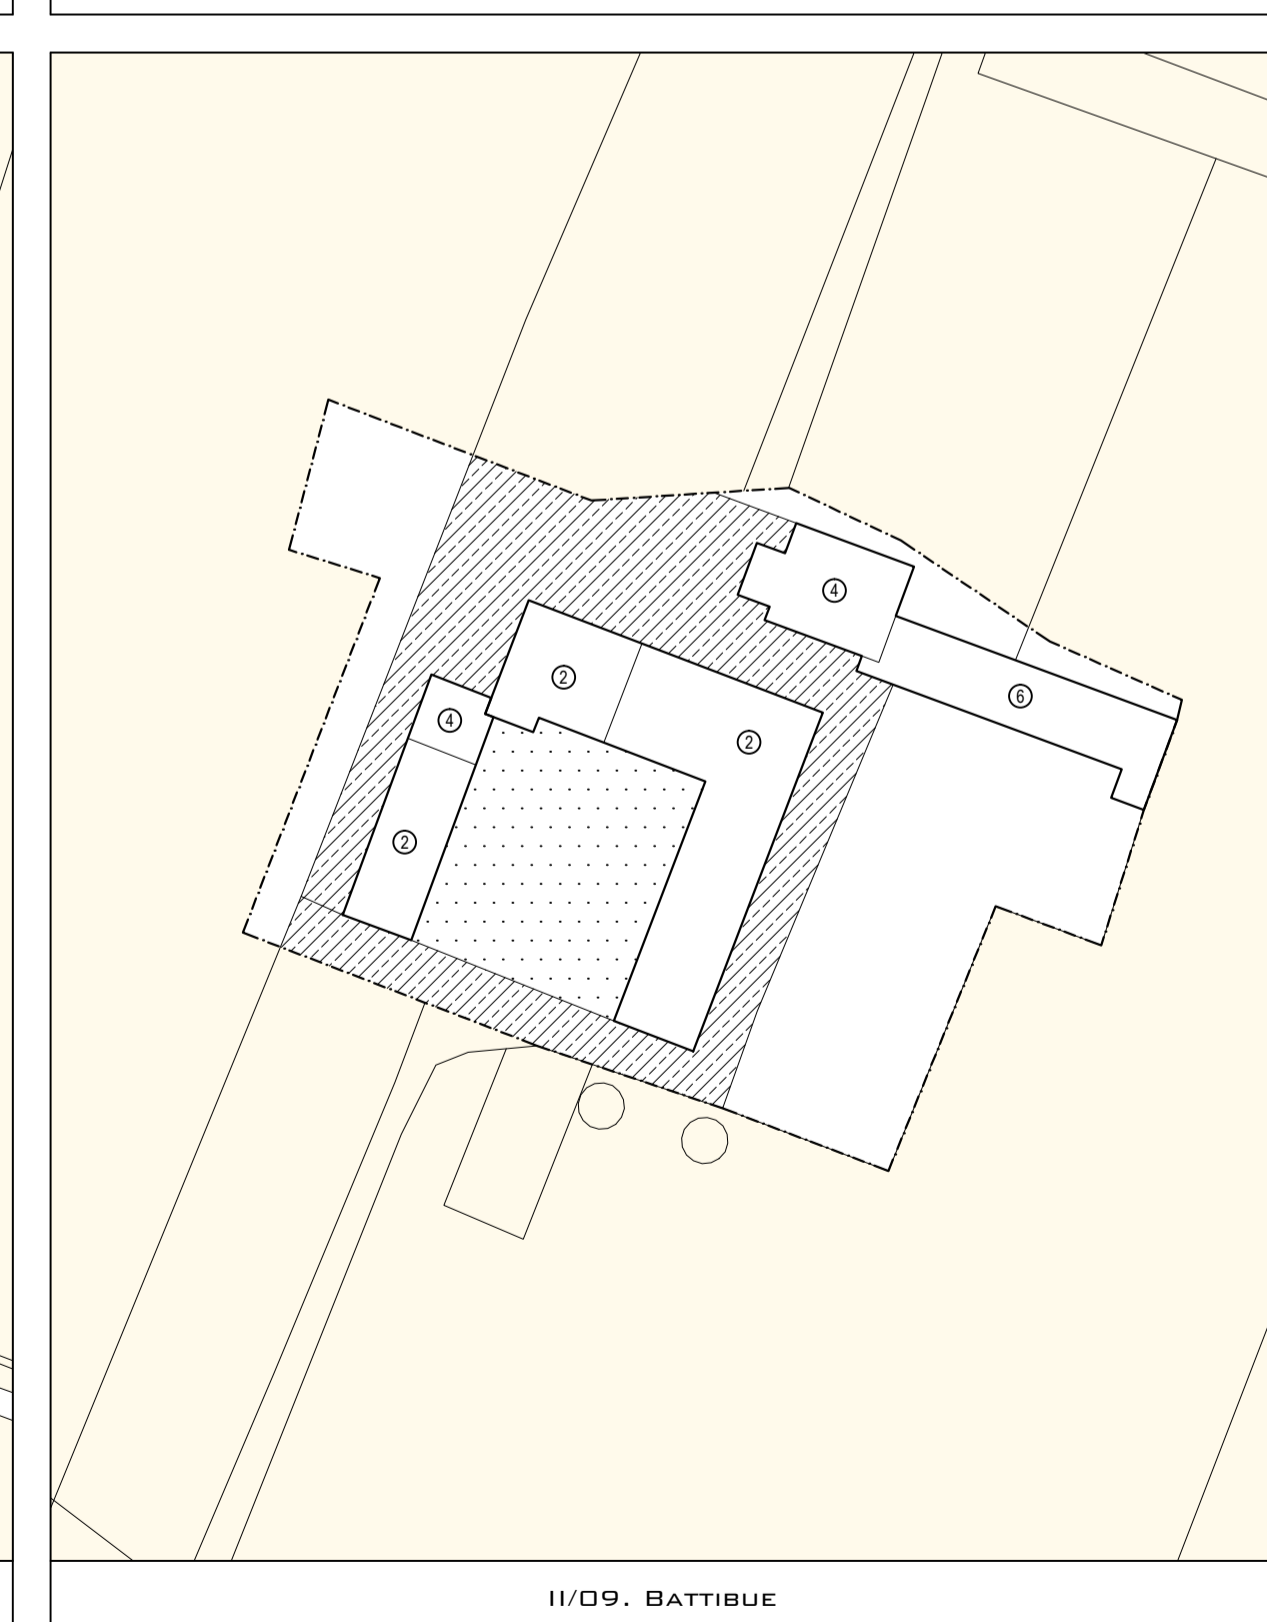
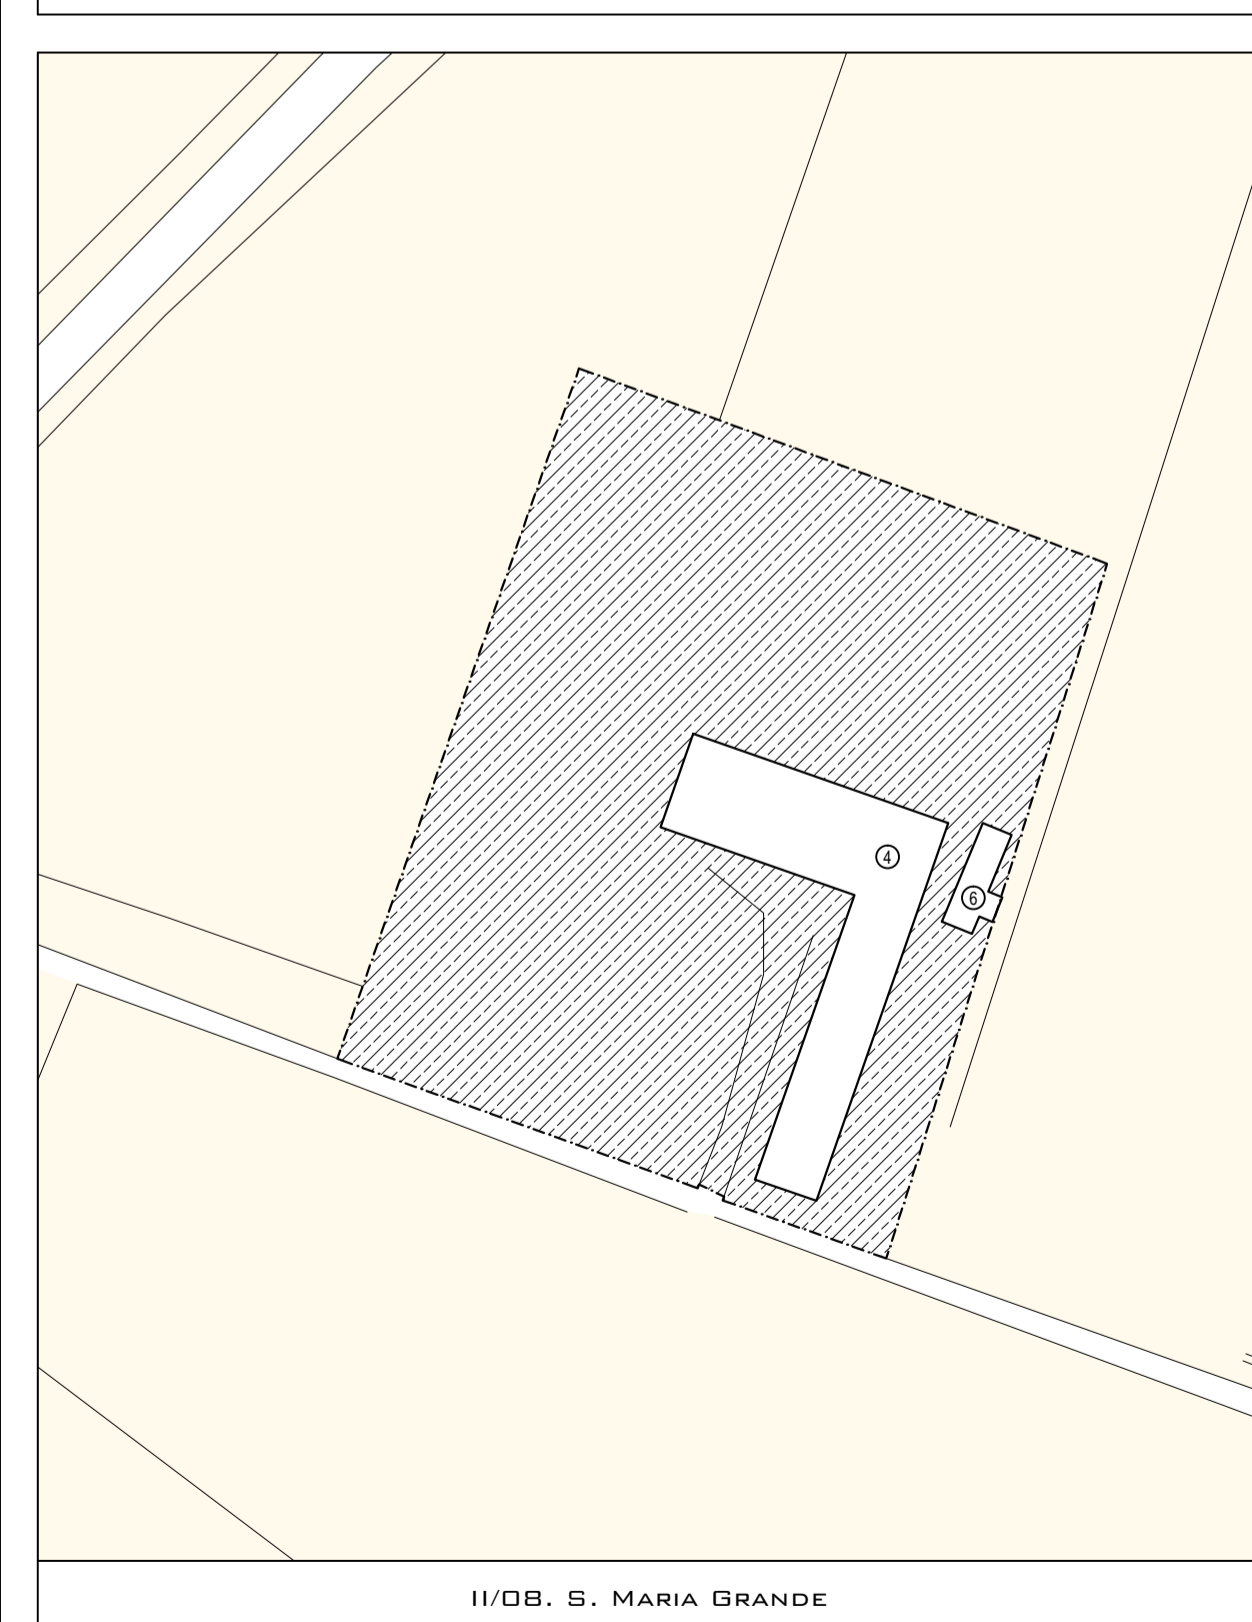
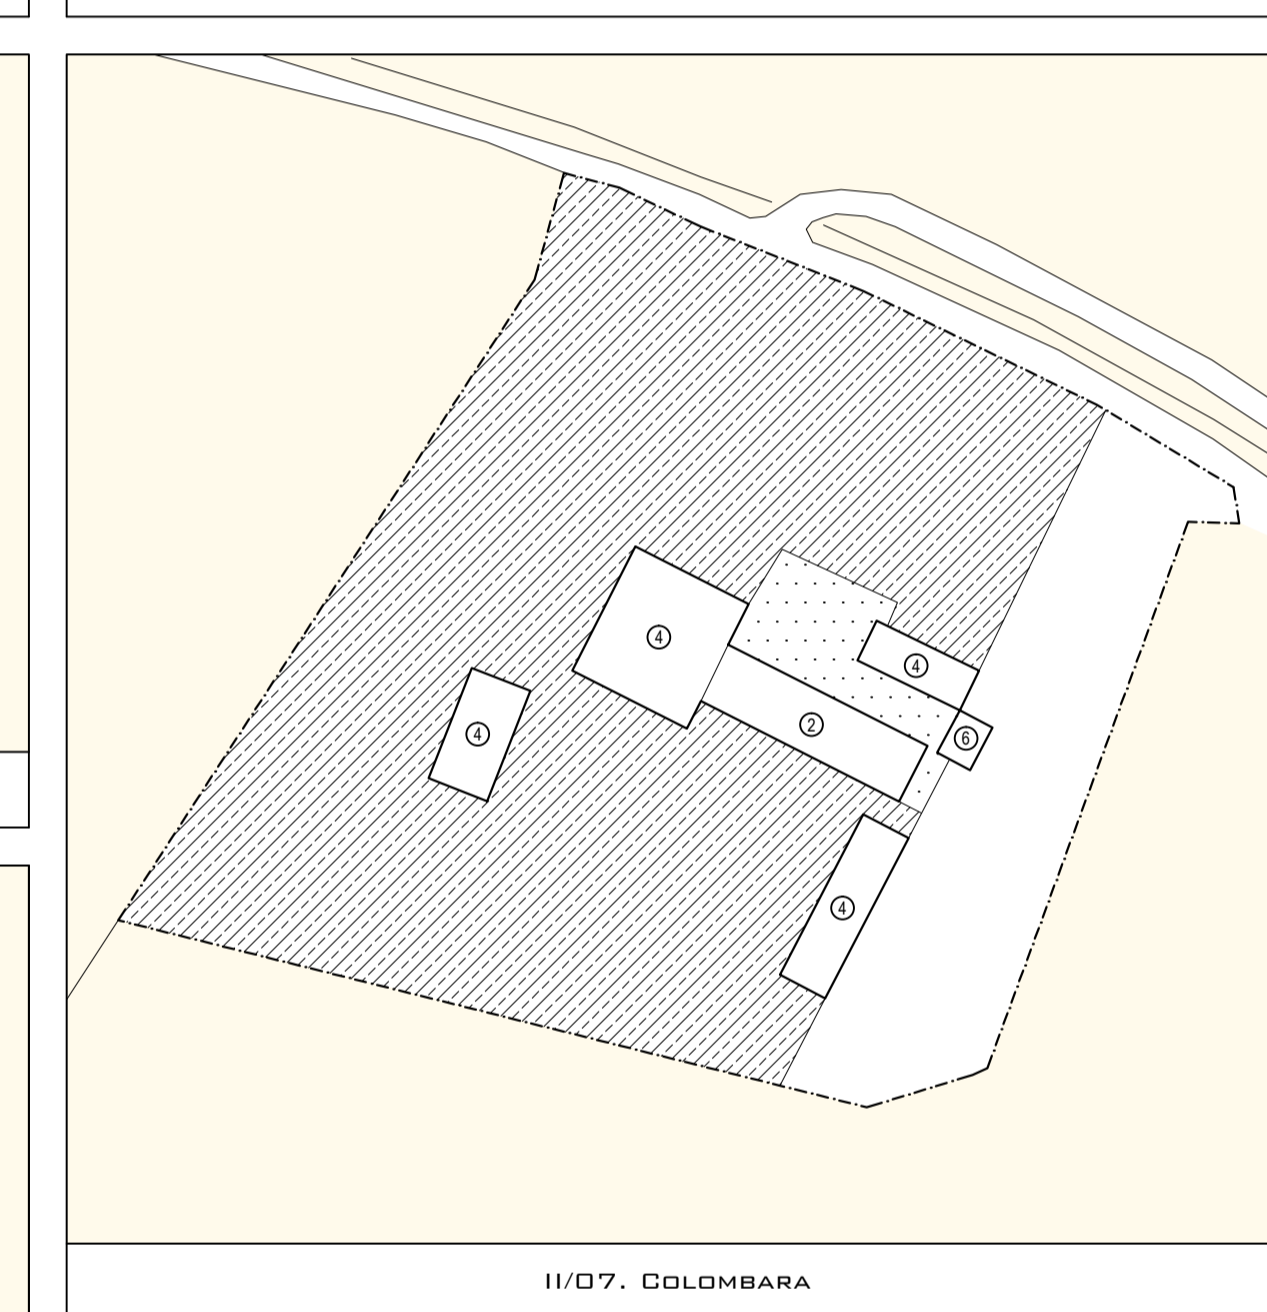
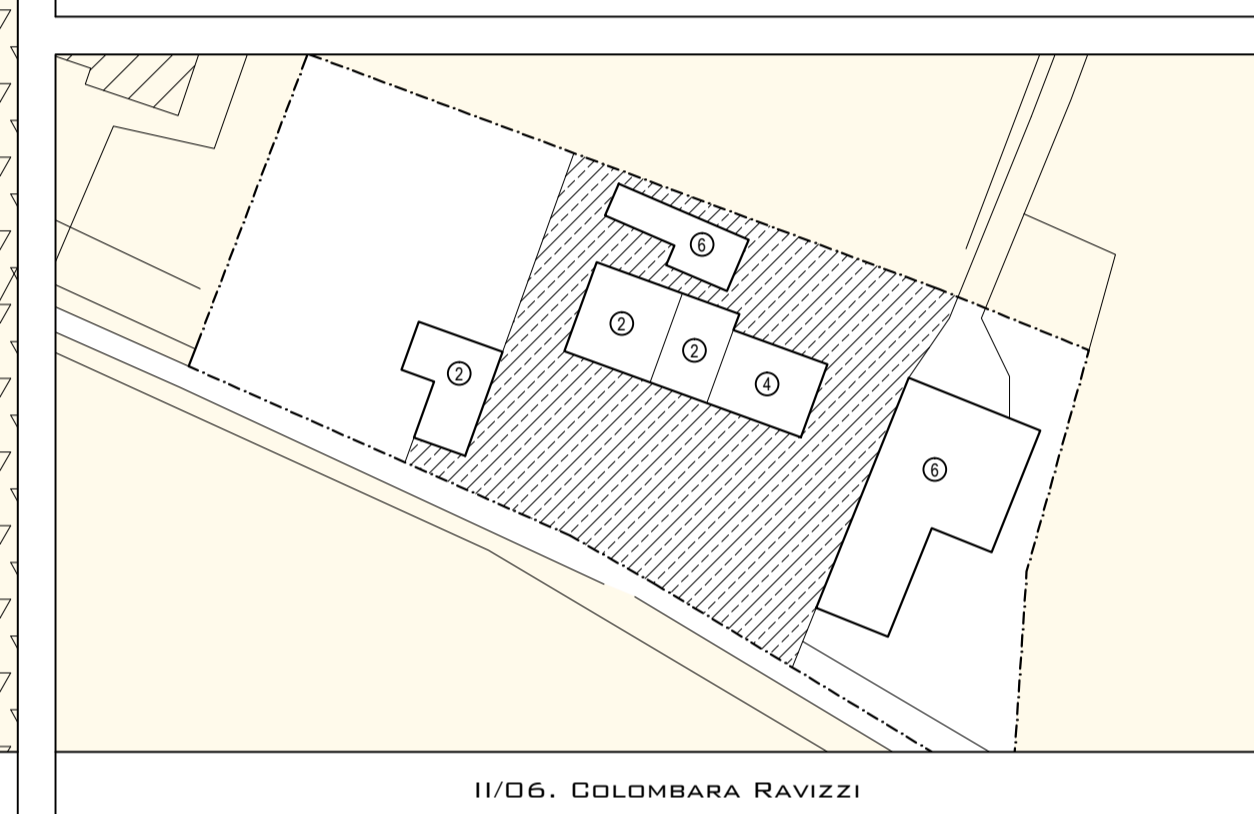
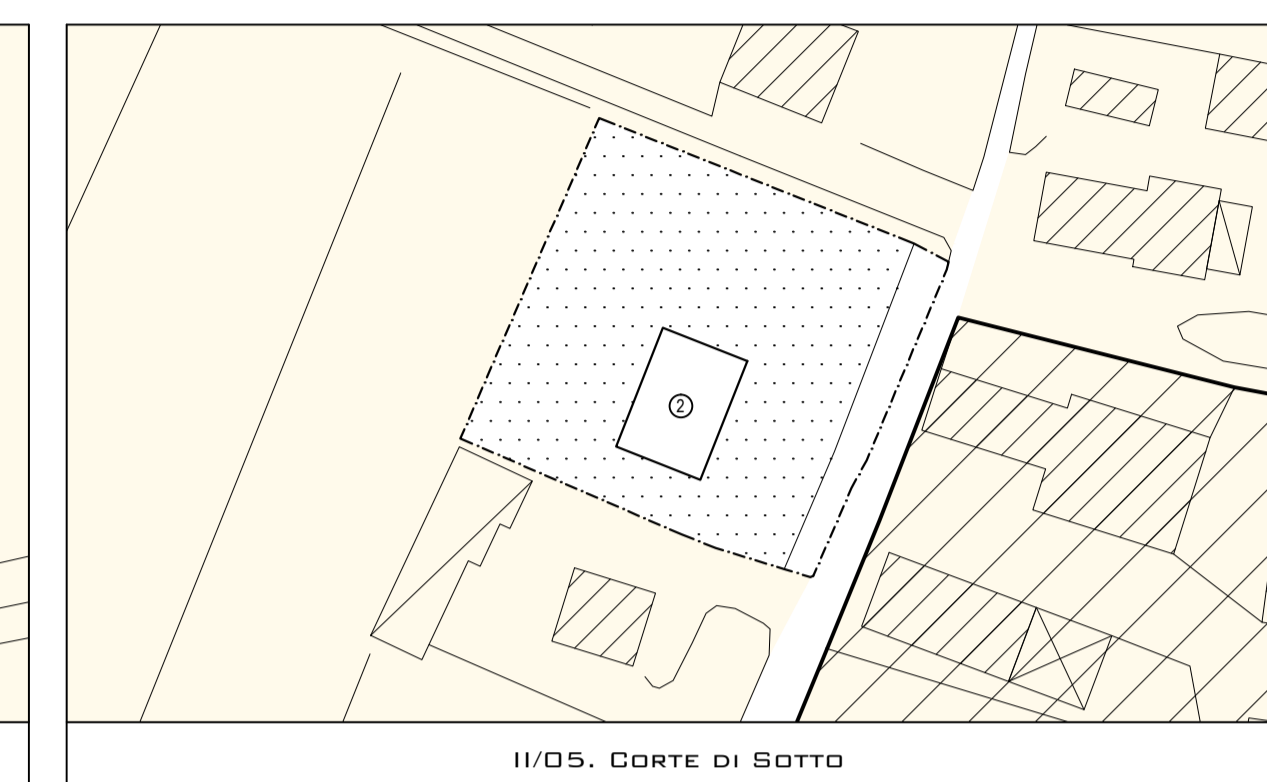
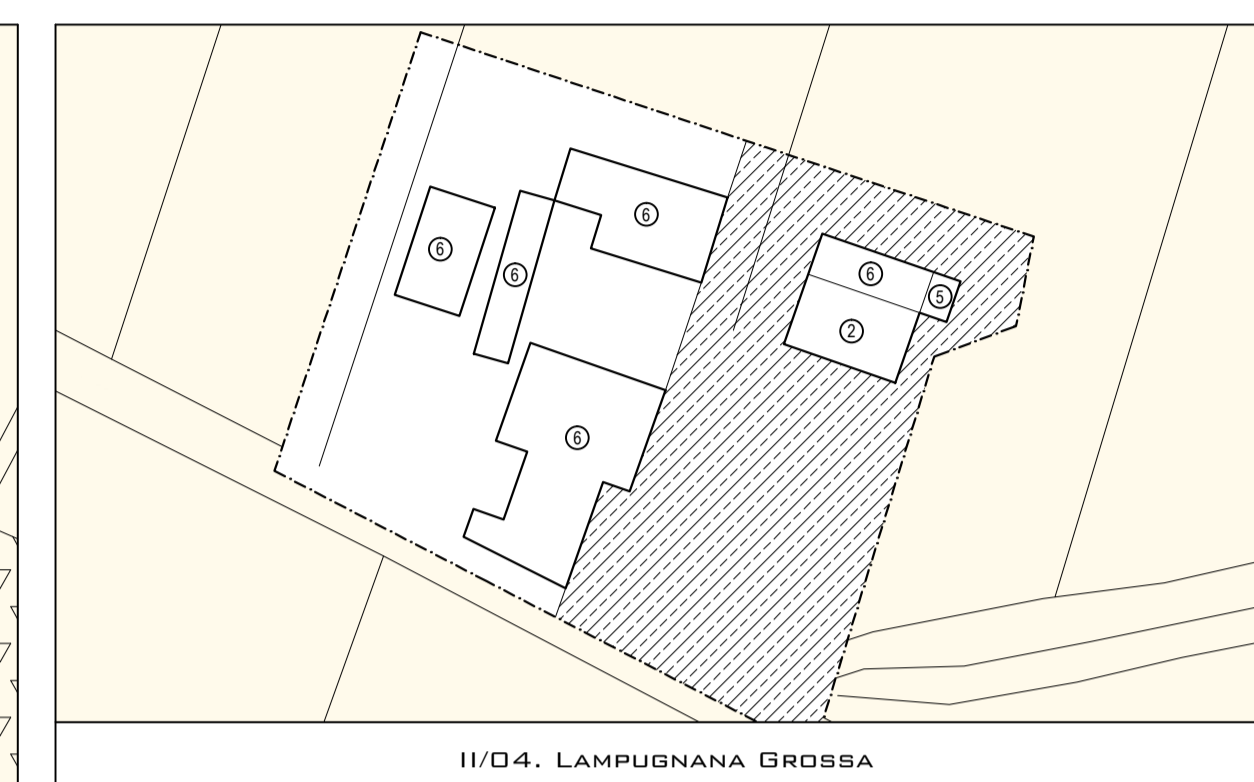
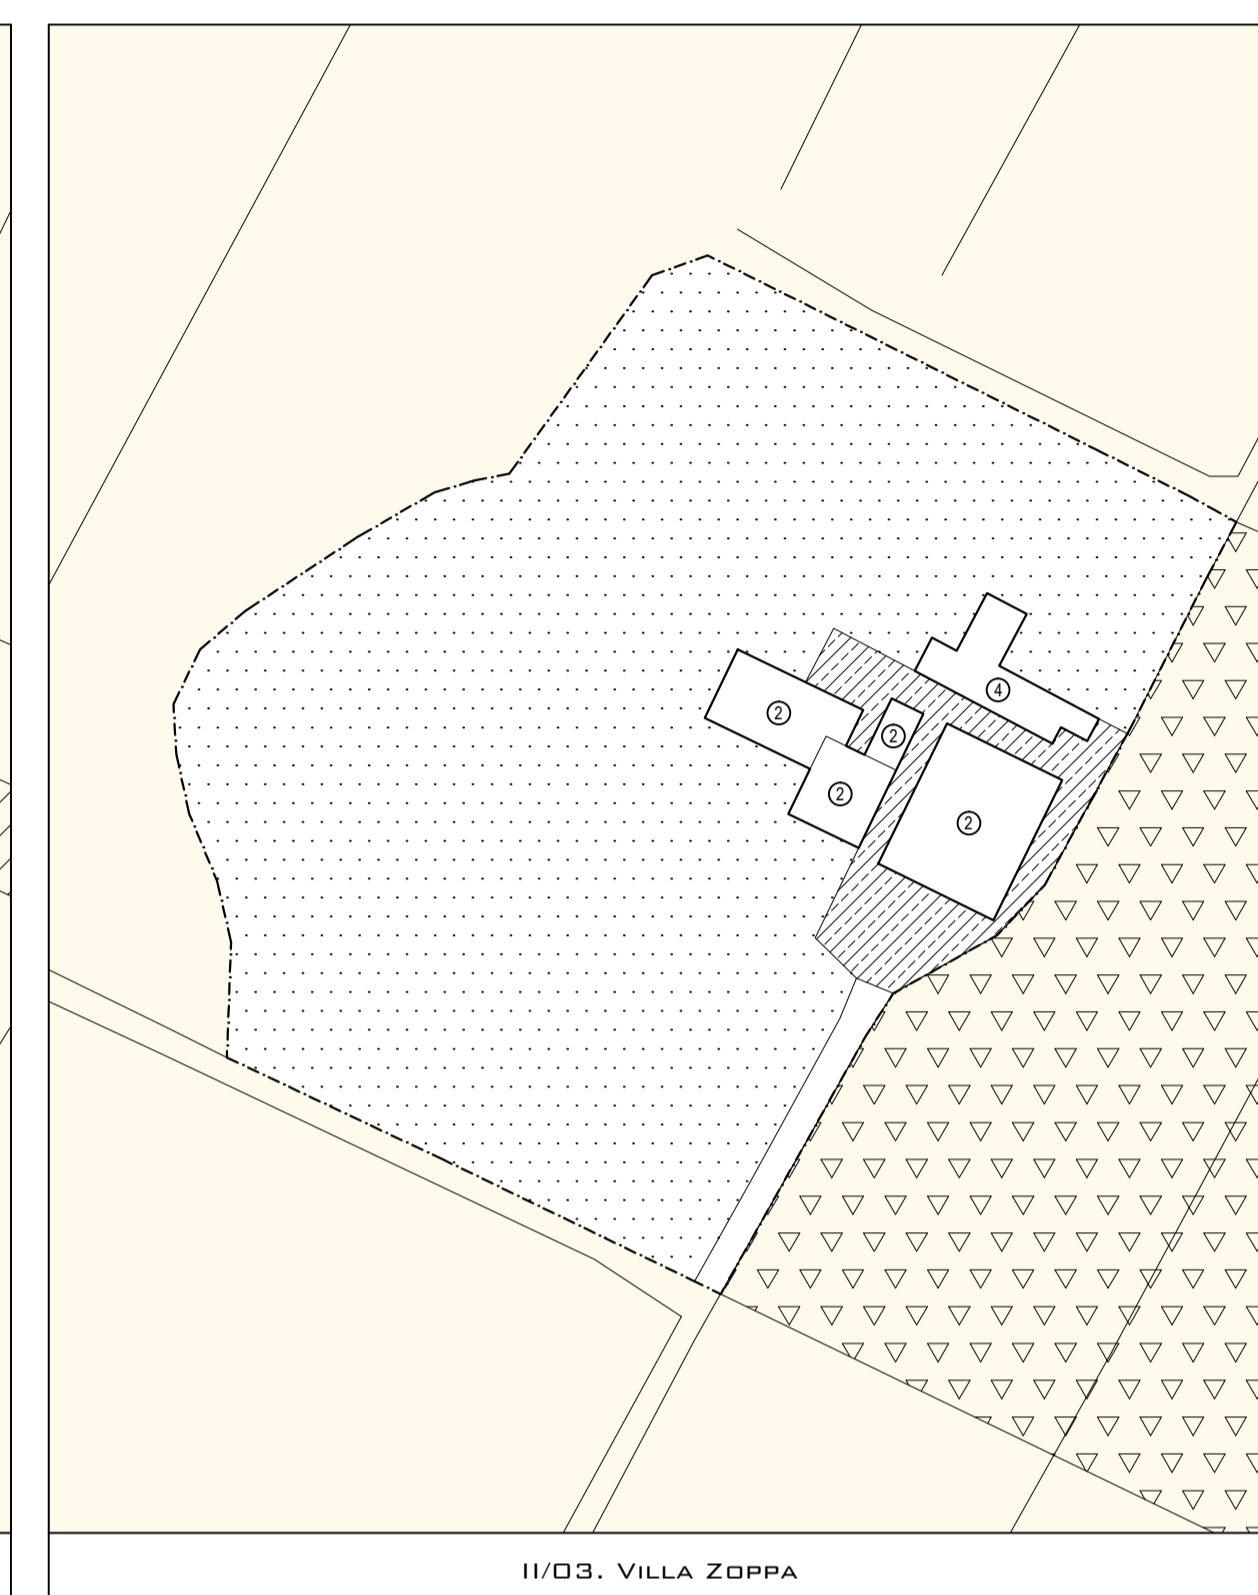
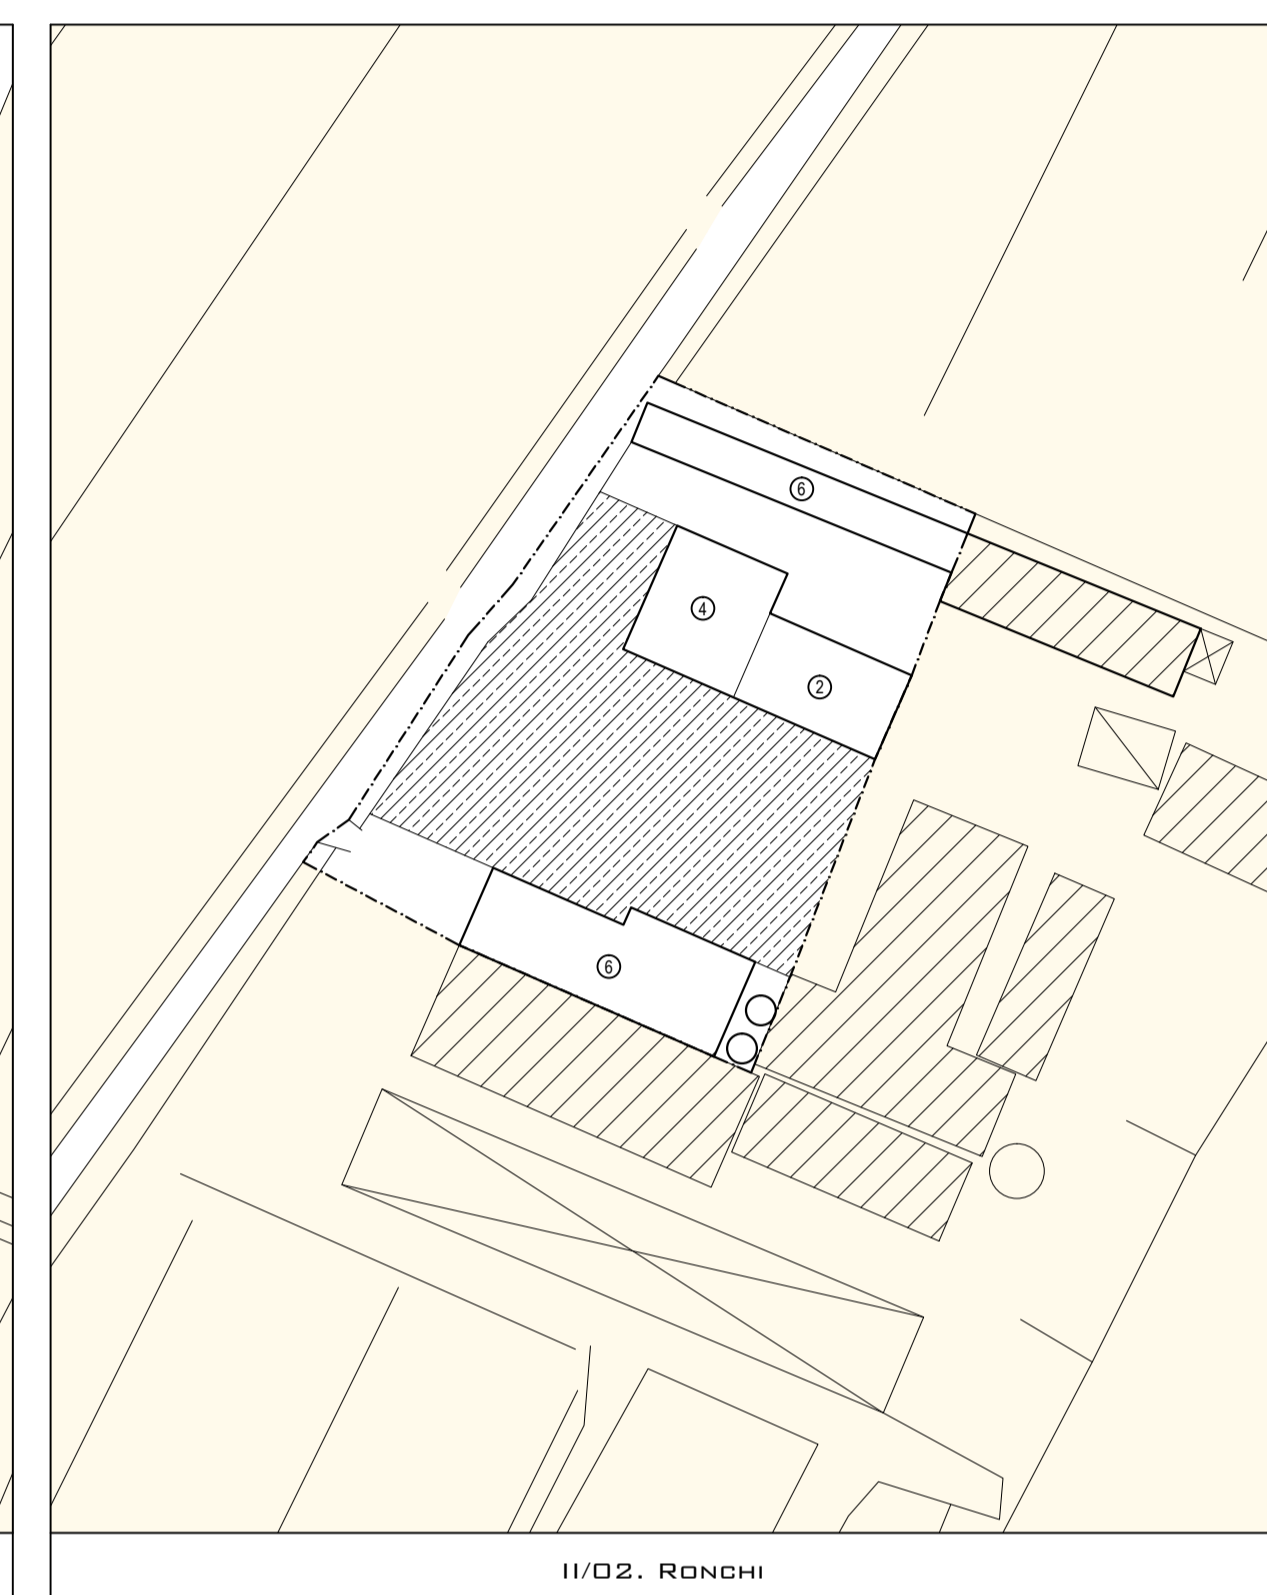
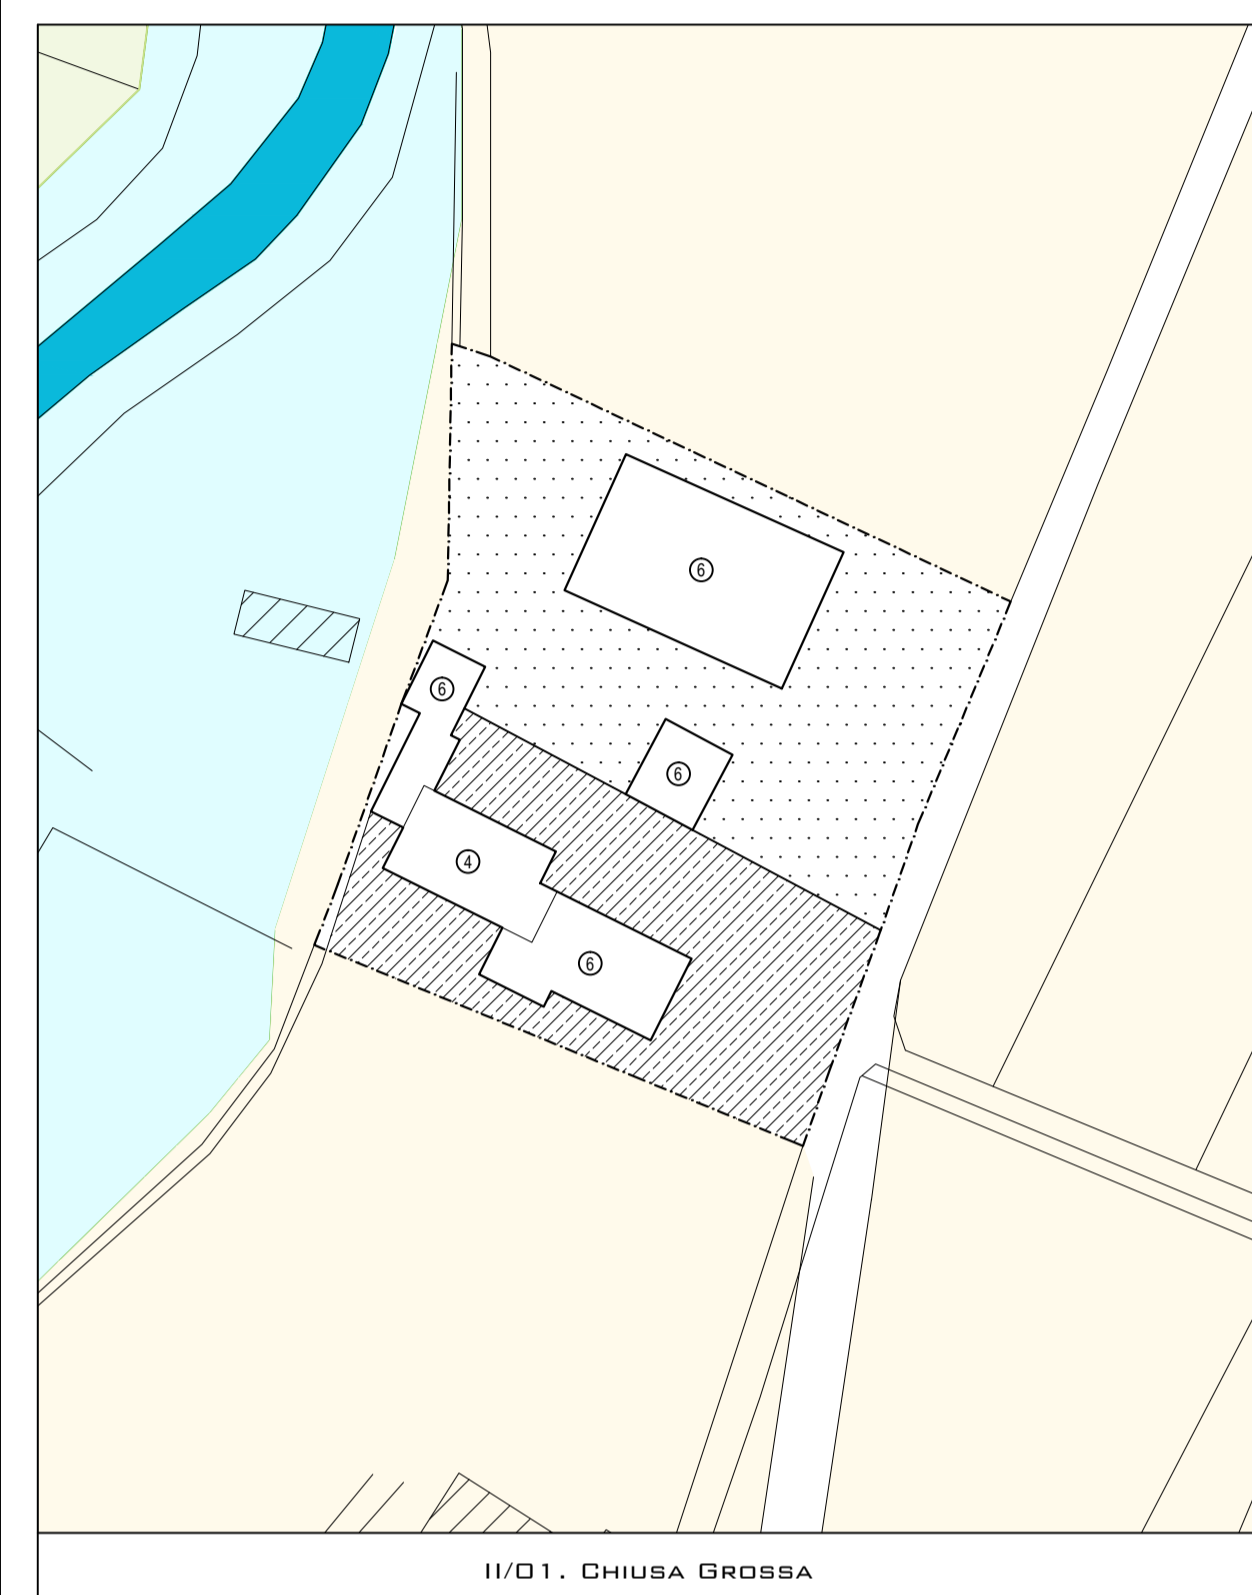


COD.	ORGANISMI EDILIZI E TESSUTI ALLO STATO DI FATTO	CATEGORIA DI INTERVENTO
1	EDIFICI DI VALORE MONUMENTALE, MONUMENTI E RELATIVE PERTINENZE.	RESTAURO SCIENTIFICO
2	EDIFICAZIONI DI VALORE ARCHITETTONICO E TESTIMONIALE COERENTEMENTE INSERITE NEL PAESAGGIO RURALE.	RESTAURO E RISANAMENTO CONSERVATIVO
3	EDIFICAZIONI INCONGRUE PER CARATTERISTICHE TIPOLOGICHE CON IL CONTESTO TESTIMONIALE.	DEMOLIZIONE CON RICOSTRUZIONE E TRASPOSIZIONE DELLA VOLUMETRIA
4	EDIFICAZIONI TRADIZIONALI ALTERATE IN TUTTO O IN PARTE NELL'ORIGINARIO IMPIANTO ARCHITETTONICO E TIPOLOGICO.	RIPISTINO TIPOLOGICO

COD.	ORGANISMI EDILIZI E TESSUTI ALLO STATO DI FATTO	CATEGORIA DI INTERVENTO
5	EDIFICAZIONI INCONGRUE PER CARATTERISTICHE TIPOLOGICHE CON IL CONTESTO TESTIMONIALE.	DEMOLIZIONE SENZA RICOSTRUZIONE
6	EDIFICAZIONI INCONGRUE PER CARATTERISTICHE TIPOLOGICHE CON IL CONTESTO TESTIMONIALE.	RISTRUTTURAZIONE EDILIZIA

COD.	CATEGORIA DI INTERVENTO
	SPAZI LIBERI INEDIFICABILI
	SPAZI LIBERI DI VALORE STORICO-AMBIENTALE
	SPAZI LIBERI EDIFICABILI
	PERIMETRO DELLA ZONA DI TUTELA

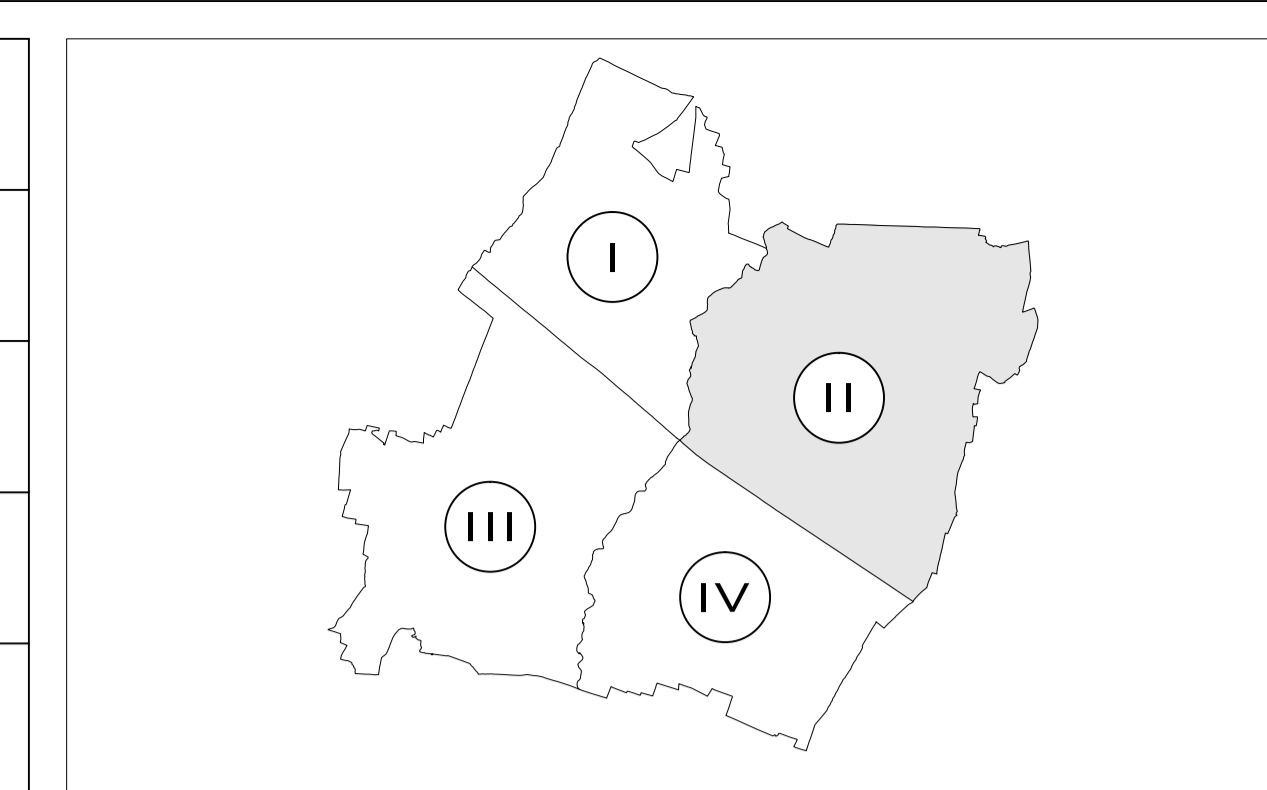

COMUNE DI FIORENZUOLA D'ARDA
REGOLAMENTO URBANISTICO
ED EDILIZIO (R.U.E.)

TAVOLA C.04
INSEDIAMENTI STORICI NEL TERRITORIO RURALE
QUADRANTE II - SCALA 1:1000

AMMINISTRAZIONE
COMUNALE

ASSESSORE ALL'URBANISTICA
CARLA DANANI

SINDACO / ASSESSORE ALL'URBANISTICA
GIOVANNI COMPANI

RESPONSABILE DEL PROCEDIMENTO
ARCH. ELENA TRENTO

PROCEDURA
AMMINISTRATIVA

PIANO STRUTTURALE COMUNALE (P.S.C.)
ADOZIONE: DEL. DI CONSIGLIO COMUNALE
N. 27 DEL 08/07/2009
APPROVAZIONE: DEL. DI CONSIGLIO COMUNALE
N. 48 DEL 20/12/2010

DOCUMENTO PRELIMINARE
DELIBERAZIONI DI GIUNTA COMUNALE
N. 11 DEL 28/01/2006
N. 108 DEL 06/11/2006

REGOLAMENTO URBANISTICO ED EDILIZIO (R.U.E.)
ADOZIONE: DEL. DI CONSIGLIO COMUNALE
N. 49 DEL 20/12/2010
APPROVAZIONE: DEL. DI CONSIGLIO COMUNALE
N. 7 DEL 30/03/2011

VARIANTI AL R.U.E.
VARIANTE 1
ADOZIONE: DEL. C.C. N. 29 DEL 31/07/2012
APPROVAZIONE: DEL. C.C. N. 39 DEL 26/10/2012

VARIANTE 2
ADOZIONE: DEL. C.C. N. 1 DEL 15/02/2013
APPROVAZIONE: DEL. C.C. N. 17 DEL 28/05/2013

REDAZIONE

UFFICIO DI PIANO
SETTORE PIANIFICAZIONE DEL TERRITORIO
COMUNE DI FIORENZUOLA D'ARDA
ARCH. ELENA TRENTO
ARCH. VALENTINO ZUCCONI
GEOM. LORENZA GHILDARDOTTI