


COD.	ORGANISMI EDILIZI E TESSUTI ALLO STATO DI FATTO	OBIETTIVO DI INTERVENTO	CATEGORIA DI INTERVENTO
1	EDIFICI DI VALORE MONUMENTALE, MONUMENTI E RELATIVE PERTINENZE	AZIONI A TUTELA DELL'INTEGRITÀ DEGLI ORGANISMI EDILIZI E DELLE RELATIVE PERTINENZE	RESTAURO SCIENTIFICO
2	EDIFICAZIONI NOVECENTESCHE DI VALORE TESTIMONIALE, COERENTEMENTE INSERITE NEL TESSUTO STORICO NUOVI EDIFICI DEL NOVECENTO	CONSERVAZIONE DEI CARATTERI FORMALI E RISPETTO DELLE MODIFICHE INTERVENUTE NEI TESSUTI	RESTAURO E RISANAMENTO CONSERVATIVO
3	EDIFICAZIONI NOVECENTESCHE DI VALORE TESTIMONIALE CON ORGANISMI ACCESSORI ETERODONEI RIQUELIFICAZIONE DEI TESSUTI LIMITATAMENTE AGLI EDIFICI ACCESSORI NEI LIMITI DEL VOLUME ESISTENTE	RITORNO DEI TESSUTI RIQUALIFICANDO GLI EDIFICI ACCESSORI E MANTENENDO GLI EDIFICI DI VALORE STORICO TESTIMONIALE	RESTAURO E RISANAMENTO CONSERVATIVO RISTRUTTURAZIONE EDILIZIA RISTRUTTURAZIONE URBANISTICA
4	SOSTITUZIONI EDILIZIE NON CONGRUENTI DAL PUNTO DI VISTA ARCHITETTONICO FORMALE CHE HANNO MODIFICATO IL TESSUTO STORICO, EDIFICI CONTEMPORANEI ESTRanei	INTERVENTI DI RIQUALIFICAZIONE DELL'IMPIANTO TIPOLOGICO E/O DEI CARATTERI FORMALI E ARCHITETTONICI	RISTRUTTURAZIONE EDILIZIA

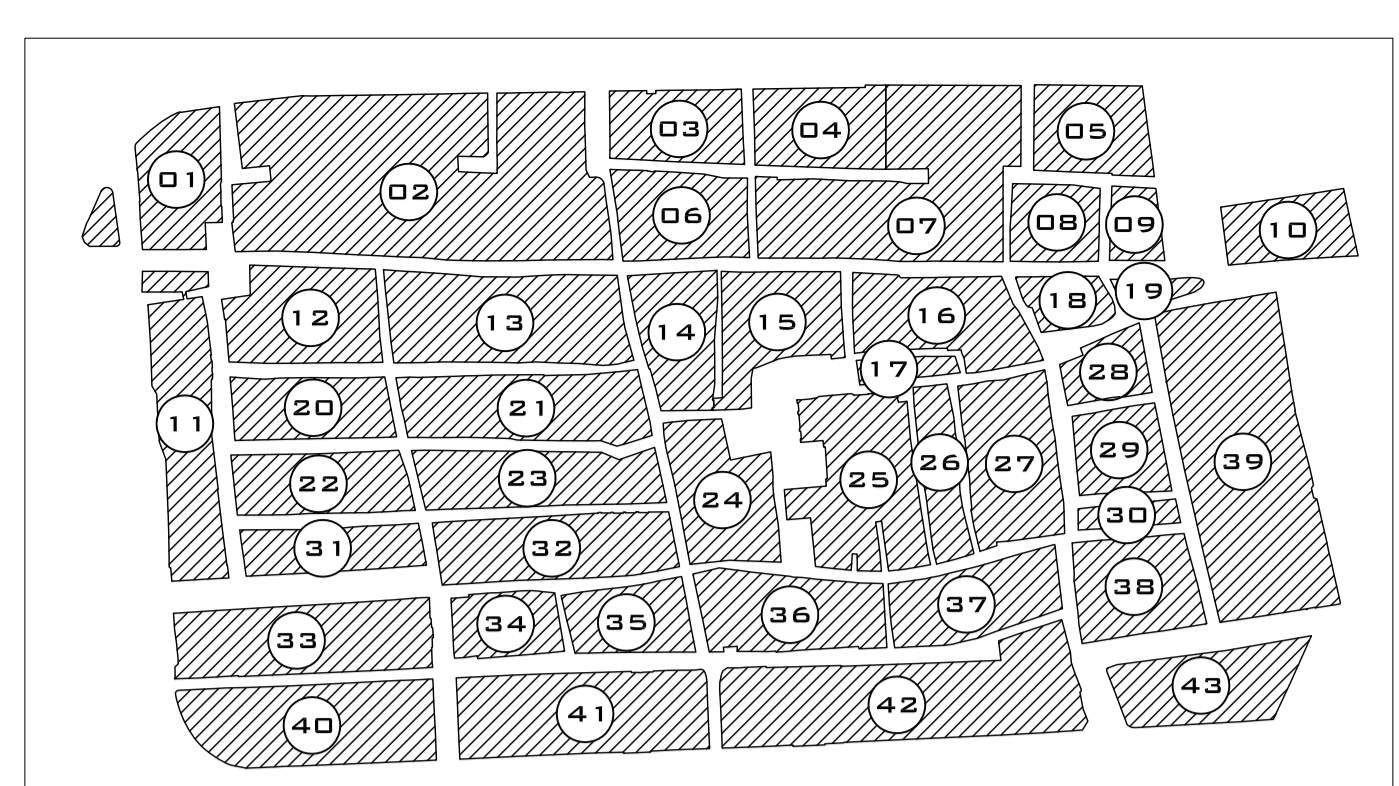


COMUNE DI FIORENZUOLA D'ARDA
REGOLAMENTO URBANISTICO ED EDILIZIO (R.U.E.)
TAVOLA C.01 - DISCIPLINA PARTICOLAREGGIATA CENTRO STORICO
SCALA 1:1000

AMMINISTRAZIONE COMUNALE
 SINDACO:
 ROMEO GANDOLFI
 ASSESSORE ALL'URBANISTICA:
 FRANCO BRAUNER
REV. DICEMBRE 2020

PROCEDURA AMMINISTRATIVA
 DOCUMENTO PRELIMINARE DELIBERAZIONI DI GIUNTA COMUNALE N. 11 DEL 28/01/2006 N. 108 DEL 06/11/2006
 PIANO STRUTTURALE COMUNALE (P.S.C.)
 ADDIZIONE: DEL. DI CONSIGLIO COMUNALE N. 27 DEL 08/07/2009
 APPROVAZIONE: DEL. DI CONSIGLIO COMUNALE N. 48 DEL 20/12/2010
 REGOLAMENTO URBANISTICO ED EDILIZIO (R.U.E.)
 ADDIZIONE: DEL. DI CONSIGLIO COMUNALE N. 49 DEL 20/12/2010
 APPROVAZIONE: DEL. DI CONSIGLIO COMUNALE N. 7 DEL 30/03/2011

REDAZIONE
 UFFICIO DI PIANO SETTORE PIANIFICAZIONE DEL TERRITORIO COMUNE DI FIORENZUOLA D'ARDA
 ARCH. ELENA TRENTO
 ARCH. VALENTINO ZUCCONI
 GEOM. LORENZA GHILARDOTTI
 DOTT. URB. ALEX MASSARI

VARIANTI AL R.U.E.
 VARIANTE 10
 ADDIZIONE: DEL. C.C. N. 76 DEL 18/12/2019
 APPROVAZIONE: DEL. C.C. N. 81 DEL 29/12/2020