
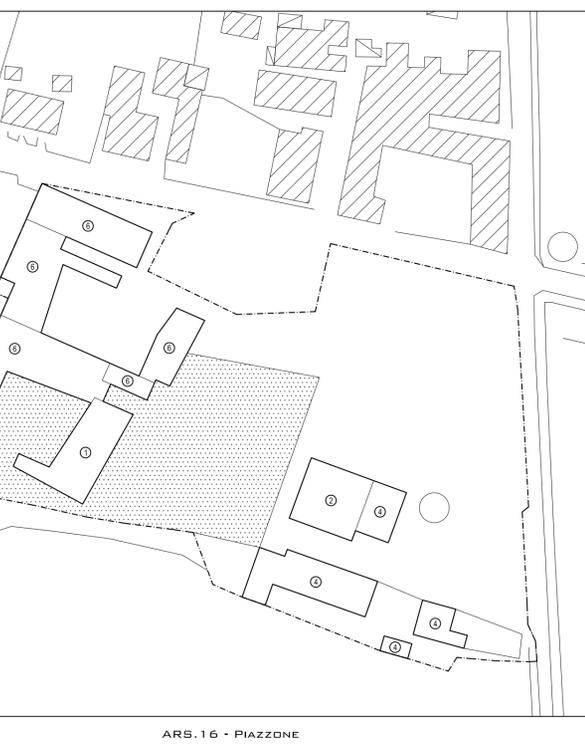
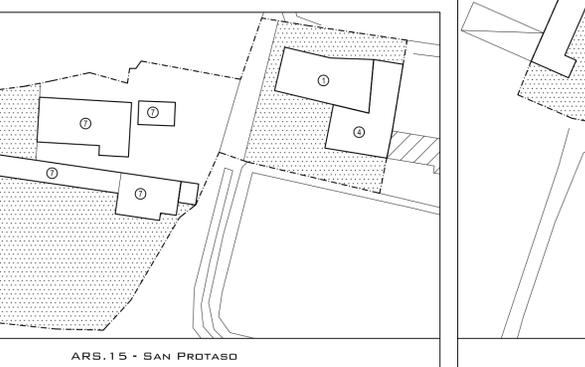
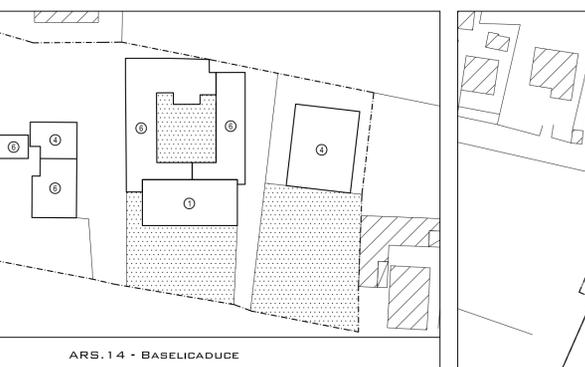
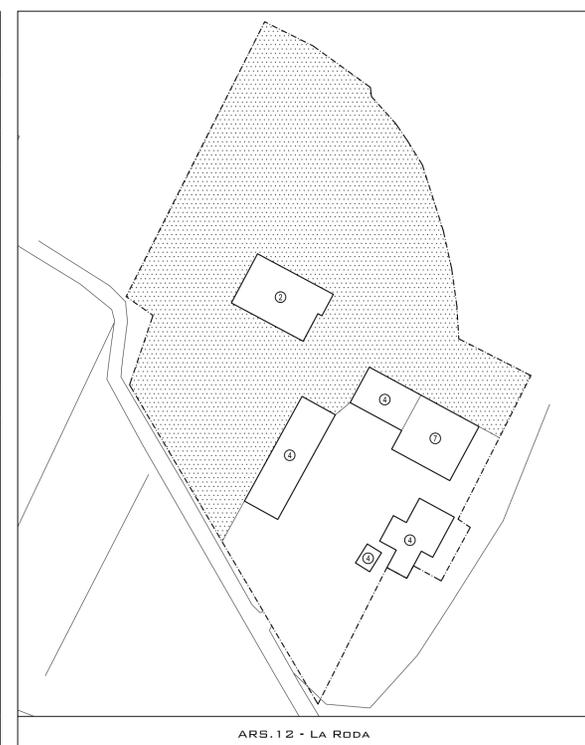
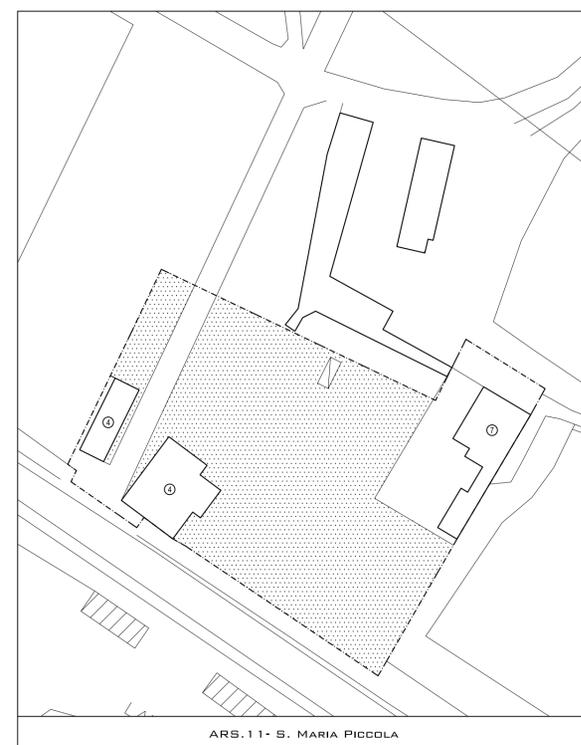
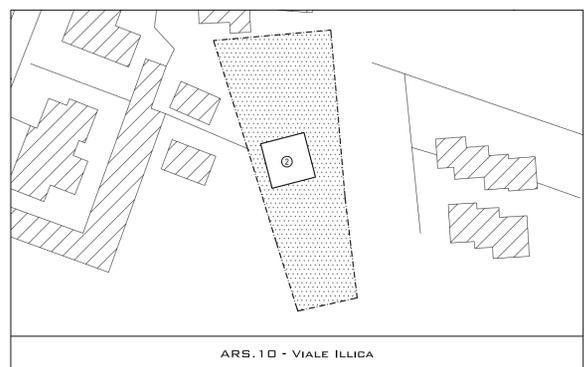
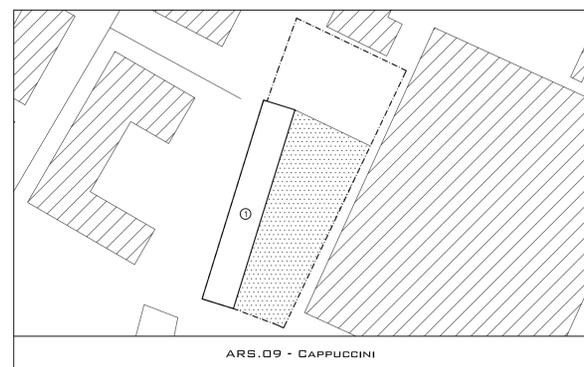
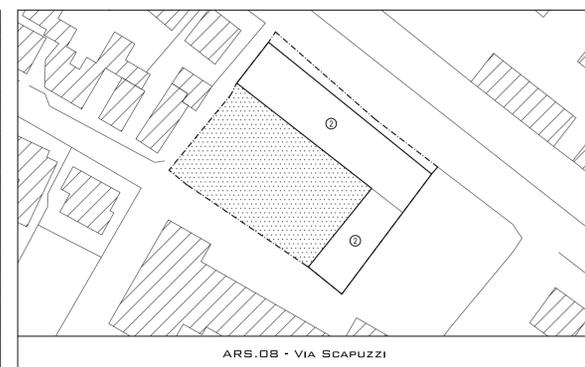
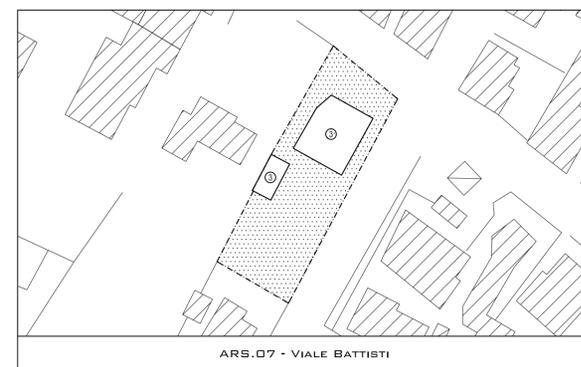
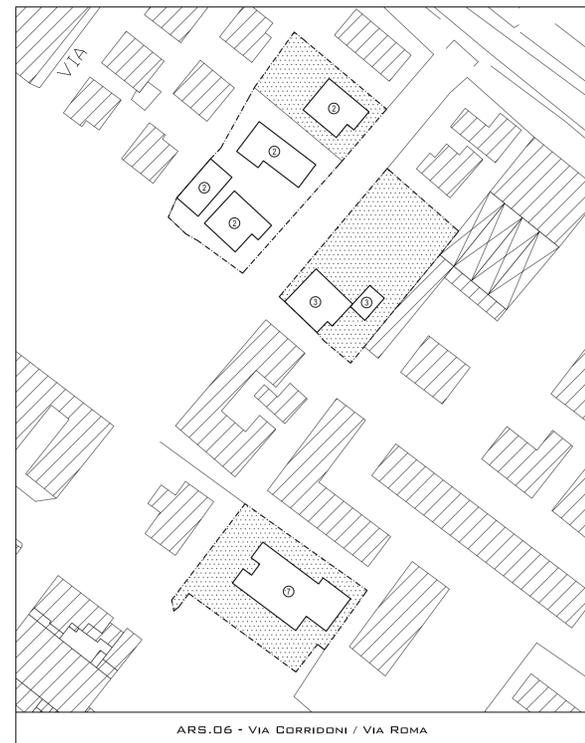
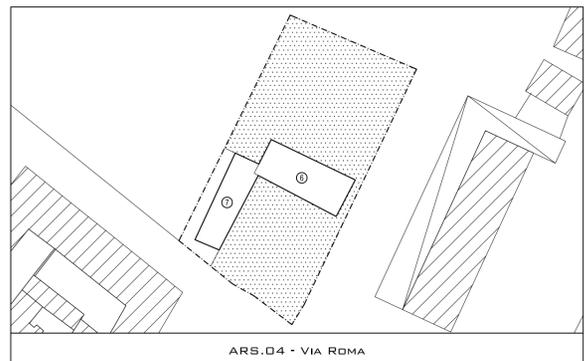
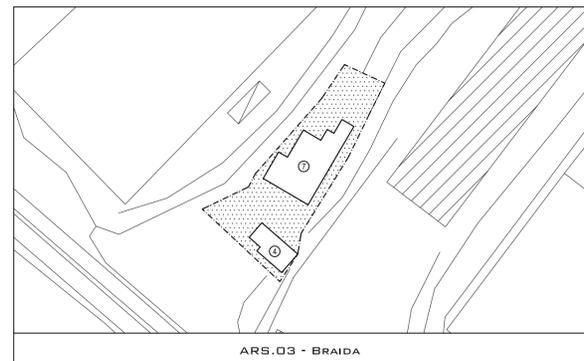
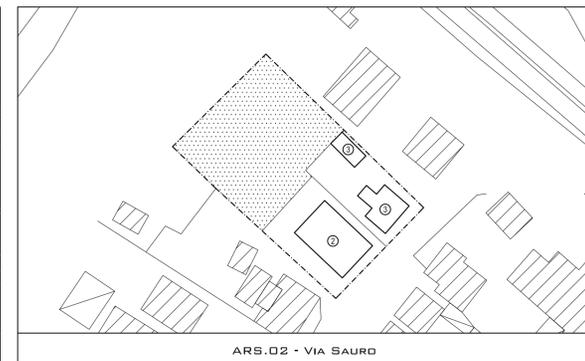
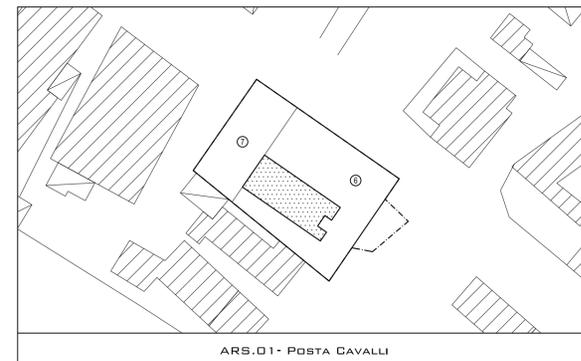


COD.	ORGANISMI EDILIZI E TESSUTI ALLO STATO DI FATTO	CATEGORIA DI INTERVENTO	COD.	ORGANISMI EDILIZI E TESSUTI ALLO STATO DI FATTO	CATEGORIA DI INTERVENTO	COD.	ORGANISMI EDILIZI E TESSUTI ALLO STATO DI FATTO
1	EDIFICI DI VALORE MONUMENTALE, MONUMENTI E RELATIVE PERTINENZE.	RESTAURO SCIENTIFICO	5	ORGANISMI EDILIZI ALTERATI NEI CARATTERI FORMALI E ARCHITETTONICI, EDIFICI CON MODIFICHE DI FACCIATA INCOMPATIBILI.	RESTAURO E RISANAMENTO CONSERVATIVO		PERIMETRO DELLA ZONA DI TUTELA
2	EDIFICAZIONI NOVECENTESCHE DI VALORE TESTIMONIALE, COERENTEMENTE INSERITE NEL TESSUTO STORICO, NUOVI EDIFICI DEL NOVECENTO.	RESTAURO E RISANAMENTO CONSERVATIVO	6	ORGANISMI EDILIZI DI VALORE TESTIMONIALE STORICO IN CONDIZIONI DI DEGRADO, EDIFICI ORIGINARI CON NECESSITÀ DI INTERVENTI DI RISANAMENTO PER LO STATO DI ABBANDONO.	RIPRISTINO TIPOLOGICO		SPAZI LIBERI DI VALORE STORICO-AMBIENTALE
3	EDIFICAZIONI NOVECENTESCHE DI VALORE TESTIMONIALE CON ORGANISMI ACCESSORI ETERODENEI, RIQUALIFICAZIONE DEI TESSUTI LIMITATAMENTE ADI EDIFICI ACCESSORI NEI LIMITI DEL VOLUME ESISTENTE.	RISTRUTTURAZIONE URBANISTICA RISTRUTTURAZIONE EDILIZIA	7	ORGANISMI EDILIZI CHE HANNO MANTENUTO CARATTERISTICHE TIPOLOGICHE, FORMALI E ARCHITETTONICHE ORIGINARIE, EDIFICI TIPOLOGICAMENTE E FORMALMENTE CONGRUI.	RESTAURO E RISANAMENTO CONSERVATIVO		
4	SOSTITUZIONI EDILIZIE NON CONGRUENTI DAL PUNTO DI VISTA ARCHITETTONICO FORMALE CHE HANNO MODIFICATO IL TESSUTO STORICO, EDIFICI CONTEMPORANEI ESTRANEI.	RISTRUTTURAZIONE EDILIZIA					

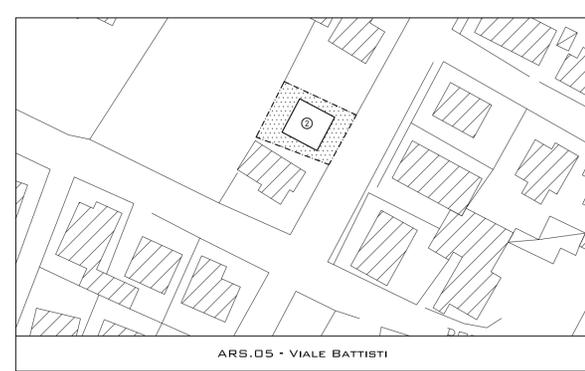

COMUNE DI FIORENZUOLA D'ARDA
REGOLAMENTO URBANISTICO
ED EDILIZIO (R.U.E.)

TAVOLA C.02
INSEDIAMENTI STORICI IN AMBITO CONSOLIDATO
SCALA 1:1000

AMMINISTRAZIONE
COMUNALE

SINDACO:
ROMEO GANDOLFI
ASSESSORE ALL'URBANISTICA:
FRANCO BRAUNER

REV. DICEMBRE 2020

PROCEDURA
AMMINISTRATIVA

PIANO STRUTTURALE COMUNALE (P.S.C.)
ADOZIONE: DEL. DI CONSIGLIO COMUNALE
N. 27 DEL 08/07/2009
APPROVAZIONE: DEL. DI CONSIGLIO COMUNALE
N. 48 DEL 20/12/2010

DOCUMENTO PRELIMINARE
DELIBERAZIONI DI GIUNTA COMUNALE
N. 11 DEL 28/01/2006
N. 108 DEL 06/11/2006

REGOLAMENTO URBANISTICO ED EDILIZIO (R.U.E.)
ADOZIONE: DEL. DI CONSIGLIO COMUNALE
N. 49 DEL 20/12/2010
APPROVAZIONE: DEL. DI CONSIGLIO COMUNALE
N. 7 DEL 30/03/2011

REDAZIONE

UFFICIO DI PIANO
SETTORE PIANIFICAZIONE DEL TERRITORIO
COMUNE DI FIORENZUOLA D'ARDA
ARCH. ELENA TRENTO
ARCH. VALENTINO ZUCCONI
GEOM. LORENZA GHILARDOTTI
DOTT. URB. ALEX MASSARI

VARIANTI AL R.U.E.

VARIANTE 10
ADOZIONE: DEL. C.C. N. 76 DEL 18/12/2019
APPROVAZIONE: DEL. C.C. N. 81 DEL 29/12/2020