


# COMUNE DI MONTECOSARO

PROVINCIA DI MACERATA

oggetto: L.R. n. 34 del 05/08/1992 e ss.m.m.ii.  
**VARIANTE GENERALE AL P.R.G.**  
IN ADEGUAMENTO AL P.T.C. E AL P.A.I.

Decreto Presidenziale della Provincia di Macerata n. 88 del 30/12/2016  
Approvazione definitiva D.C.C. n. 11 del 28/02/2017

località: Montecosaro

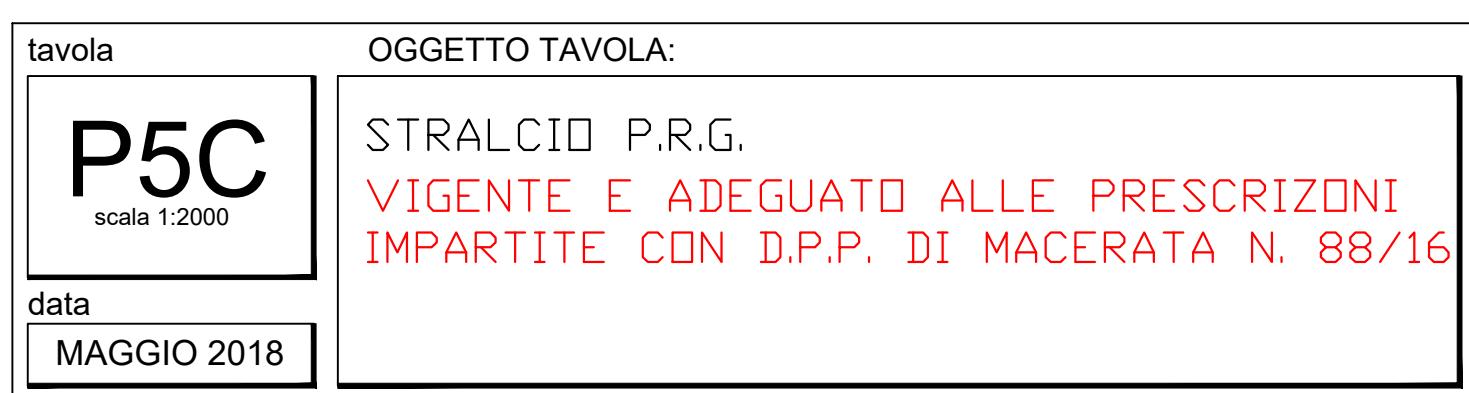

progettista: Ufficio Tecnico Comunale

collaboratori: Geom. Riccardo CASALI (U.T.C.)

## ELENCO VARIANTI P.R.G. A DECORRERE DAL 28/02/2017 VARIANTI ANNO 2017:

- DECRETO PRESIDENZIALE DELLA PROVINCIA DI MACERATA N. 28 DEL 03/03/2017
- DELIBERA DI CONSIGLIO COMUNALE N. 17 DEL 05/04/2017

- DECRETO PRESIDENZIALE DELLA PROVINCIA DI MACERATA N. 122 DEL 02/08/2017
- DELIBERA DI CONSIGLIO COMUNALE N. 45 DEL 27/09/2017

- DECRETO PRESIDENZIALE DELLA PROVINCIA DI MACERATA N. 79 DEL 19/06/2017
- DELIBERA DI CONSIGLIO COMUNALE N. 48 DEL 27/09/2017

## VARIANTI ANNO 2018:

- DECRETO PRESIDENZIALE DELLA PROVINCIA DI MACERATA N. 188 DEL 21/11/2017
- DELIBERA DI CONSIGLIO COMUNALE N. 20 DEL 21/05/2018

- DECRETO PRESIDENZIALE DELLA PROVINCIA DI MACERATA N. 199 DEL 08/10/2018
- DELIBERA DI CONSIGLIO COMUNALE N. 37 DEL 30/10/2018

- DECRETO PRESIDENZIALE DELLA PROVINCIA DI MACERATA N. 191 DEL 04/10/2018
- DELIBERA DI CONSIGLIO COMUNALE N. 38 DEL 30/10/2018

- DECRETO PRESIDENZIALE DELLA PROVINCIA DI MACERATA N. 164 DEL 27/08/2018
- DELIBERA DI CONSIGLIO COMUNALE N. 39 DEL 30/10/2018

- DECRETO PRESIDENZIALE DELLA PROVINCIA DI MACERATA N. 191 DEL 04/10/2018
- DELIBERA DI CONSIGLIO COMUNALE N. 38 DEL 30/10/2018

## VARIANTI ANNO 2019:

- DECRETO PRESIDENZIALE DELLA PROVINCIA DI MACERATA N. 151 DEL 30/05/2019
- DELIBERA DI CONSIGLIO COMUNALE N. 43 DEL 28/09/2019

## VARIANTI ANNO 2020:

- DECRETO PRESIDENZIALE DELLA PROVINCIA DI MACERATA N. 42 DEL 12/03/2020
- DELIBERA DI GIUNTA COMUNALE N. 16 DEL 03/06/2020

## VARIANTI ANNO 2021:

- DECRETO PRESIDENZIALE DELLA PROVINCIA DI MACERATA N. 224 DEL 07/12/2020
- DELIBERA DI GIUNTA COMUNALE N. 63 DEL 20/05/2021

- DECRETO PRESIDENZIALE DELLA PROVINCIA DI MACERATA N. 154 DEL 15/07/2021
- DELIBERA DI GIUNTA COMUNALE N.121 DEL 26/08/2021

- DECRETO PRESIDENZIALE DELLA PROVINCIA DI MACERATA N. 240 DEL 27/10/2021
- DELIBERA DI GIUNTA COMUNALE N. 180 DEL 18/12/2021

- DECRETO PRESIDENZIALE DELLA PROVINCIA DI MACERATA N. 252 DEL 16/11/2021
- DELIBERA DI GIUNTA COMUNALE N. 182 DEL 23/12/2021

## LEGENDA

	DELIMITAZIONE ZONE SOGGETTE A PIANO URBANISTICO PREVENTIVO - ART. 2.04
	DELIMITAZIONE ZONE SOGGETTE A VINCOLO DEL MINISTERO PER I BENI CULTURALI E AMBIENTALI - ART. 3.46
	PERCORSO PEDONALE O ZONA PEDONALE ART. 3.02
	DELIMITAZIONE DEL CENTRO ABITATO
	FASCE DI RISPECTO STRADALE/FERROVIARIO ART. 3.02
	ZONA DI TUTELA P.P.A.R. ART. 3.47
	DELIMITAZIONE VINCOLO PAESISTICO EX LEGGE 43/85 (GALASSO)
	AREA A RISCHIO IDROGEOLOGICO aggiornamento PAI 2016
	Perimetrazione area Confluenza Fluviale Tav. EN3A del P.T.C.
	ZONA DESTINATA A PARCHEGGI ART. 3.04 comma 1
	ZONA DESTINATA A VERDE PUBBLICO ART. 3.04 comma 3
	ZONA DESTINATA A VERDE PUBBLICO ATTREZZATO - ART. 3.04 comma 2
	ZONA DESTINATA A PARCO PUBBLICO DI VALORE AMBIENTALE - ART. 3.04 comma 6
	ZONA DESTINATA A PARCO FLUVIALE ART. 3.04 comma 4
	ZONA DESTINATA AD ATTREZZATURE PUBBLICHE COMUNI - ART. 3.04 comma 7
	ZONA DESTINATA AD ATTIVITA' SPORTIVE E DEL TEMPO LIBERO - ART. 3.04 comma 8
	ART. 3.31
	AREA DI TUTELA DEL CENTRO STORICO ART. 3.47
	AREA DI TUTELA DEI BENI EXTRARUBANI DI VALORE ARCHITETTONICO - AMBIENTALE - ART. 3.47
	ZONA DI RISPECTO CIMITERIALE ART. 3.48
	AREA DI TUTELA DELLE SORGENTI ART. 3.49
	ZONA DESTINATA A PARCO EXTRARUBANO VPE ART. 3.20
	ZONE ED EDIFICI D'INTERESSE STORICO ED AMBIENTALE - CENTRO STORICO - ART. 3.08
	ZONE ED EDIFICI D'INTERESSE STORICO ED AMBIENTALE - BENI EXTRARUBANI - ART. 3.08
	ZONA RESIDENZIALE COMPLETAMENTO B1 ART. 3.09
	ZONA RESIDENZIALE COMPLETAMENTO B2 ART. 3.10
	ZONA RESIDENZIALE COMPLETAMENTO B3 ART. 3.11
	ZONA RESIDENZIALE COMPLETAMENTO B4 ART. 3.12
	ZONA RESIDENZIALE COMPLETAMENTO B4* ART. 3.12
	ZONA RESIDENZIALE COMPLETAMENTO B5 ART. 3.12 - INTERVENTO CONVENZIONATO - VARIANTE 19
	ZONA RESIDENZIALE TURISTICHE DI COMPLETAMENTO B6 - ART. 3.14
	ZONA RESIDENZIALE DI COMPLETAMENTO B7 ART. 3.15
	ZONA RESIDENZIALE DI COMPLETAMENTO B8 ART. 3.16
	ZONA RESIDENZIALE DI ESPANSIONE C1 ART. 3.17
	ZONA RESIDENZIALE DI ESPANSIONE C2 ART. 3.17
	NUOVA PIAZZA ART. 3.17
	ZONA RESIDENZIALE DI ESPANSIONE C3 ART. 3.18
	ZONA RESIDENZIALE DI ESPANSIONE C3a ART. 3.18
	ZONA RESIDENZIALE DI ESPANSIONE C4 ART. 3.18/bis
	ZONA RESIDENZIALE DI ESPANSIONE C4 MONTECOSARO SCALO - ART. 3.18/ter
	ZONA RESIDENZIALE DI ESPANSIONE C5 ART. 3.18/quater
	ZONA RESIDENZIALE DI ESPANSIONE C6 ART. 3.18/quinquies
	ZONA P.E.P. ART. 3.19
	ZONA INDUSTRIALE E ARTIGIANALE DI COMPLETAMENTO D1 - ART. 3.21/bis
	ZONA INDUSTRIALE E ARTIGIANALE DI COMPLETAMENTO D1a - ART. 3.21/ter
	ZONA INDUSTRIALE E ARTIGIANALE DI ESPANSIONE D2 - ART. 3.22
	ZONA INDUSTRIALE E ARTIGIANALE DI ESPANSIONE D2 - LOTT. M3 - ART. 3.22/bis
	ARTIGIANALE E COMMERCIALE A SERVIZIO DELLA RESIDENZA ART. 3.22/bis
	ZONA COMMERCIALE ARTIGIANALE E INDUSTRIALE DI COMPLETAMENTO (CAI) D3/D3i - ART. 3.23 - INTERVENTO CONVENZIONATO "IC" VARIANTE OPERA PIA VIA DON BOSCO - ART. 3.23/ter
	ZONA ARTIGIANALE DI COMPLETAMENTO D3iC - ART. 3.23/quater
	ZONA COMMERCIALE ARTIGIANALE E INDUSTRIALE DI ESPANSIONE (CAI) D4 - ART. 3.24
	ZONA COMMERCIALE ARTIGIANALE E INDUSTRIALE DI ESPANSIONE (CAI) D4/p - D4i - ART. 3.24/bis - ART. 3.24/quater
	ZONA COMMERCIALE SERVIZI E RESIDENZE D4r - ART. 3.24/ter
	ZONA COMMERCIALE DI COMPLETAMENTO D5 ART. 3.25
	ZONA COMMERCIALE DI ESPANSIONE D6 ART. 3.26
	ZONA PER STRUTTURE RICETTIVE D7 ART. 3.27
	ZONA PER ATTREZZATURE TURISTICHE D8 ART. 3.28
	ZONA DI RISTRUTTURAZIONE - PIANI DI RECUPERO DI AREE INDUSTRIALI DIMESSE D9 - ART. 3.29
	ZONA DI RISTRUTTURAZIONE URBANISTICA ART. 3.30
	ATTREZZATURE COMUNI PER L'ISTRUZIONE ART. 3.04 comma 7
	VERDE ATTR. TO E PARCHEGGI DI LOTTIZZAZIONI GIA' CONVENZIONATE
	ZONA DESTINATA A VERDE TERRITORIALE ART. 3.04 comma 6
	ZONA DESTINATA A VERDE PRIVATO ART. 3.20/bis
	SPAZI PUBBLICI DESTINATI AD ATTIVITA' COLLETTIVE ED A VERDE PUBBLICO - ART. 3.04 comma 7
	PORTICI PUBBLICI
	VOLUMETRIA PRIVATA ATTREZZATURE PUBBLICHE (uffici comunali)
	ZONA PER ATTREZZATURE TECNICHE DI TELECOMUNICAZIONI - ART. 3.04 comma 9
	DELIMITAZIONE ZONE PIANI DI LOTTIZZAZIONE APPROVATI - ART. 2.05
	AMBITO DI RISPECTO POZZI E FONTI APPROVIGIONAMENTO IDRICO - ART. 3.49
	ZONA PRODUTTIVA AGRICOLA ART. 3.34/3.45
	RISPETTO FOSSO
	PISTA CICLABILE

