

COMUNE DI MONTICHIARI
Comune di Montichiari
PROVINCIA DI BRESCIA
E
PROT0000110 N.0026390/2026 del 17/06/2026
Planimetria: NORD2010 EDIFICIO


SEZIONE AMBIENTALE A-A'
STATO DI FATTO

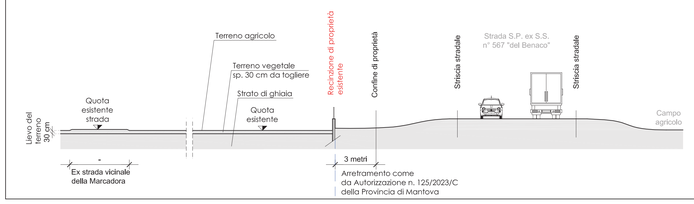


SEZIONE AMBIENTALE A-A'
STATO DI PROGETTO

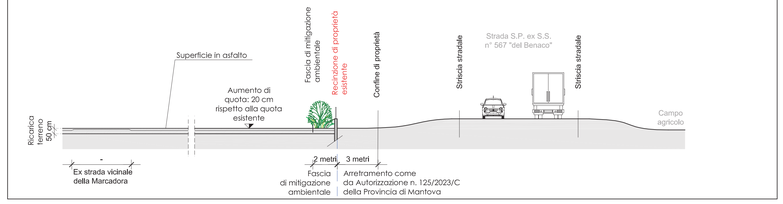


SEZIONE AMBIENTALE B-B'
STATO DI FATTO

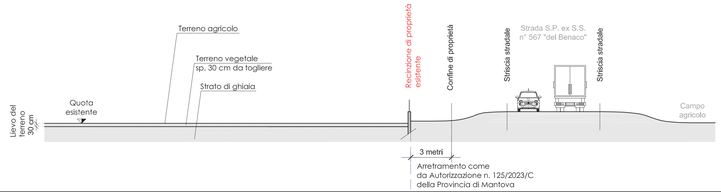


SEZIONE AMBIENTALE B-B'
STATO DI PROGETTO

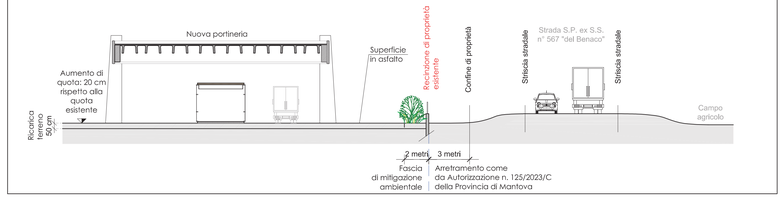

SEZIONE AMBIENTALE C-C'
STATO DI FATTO

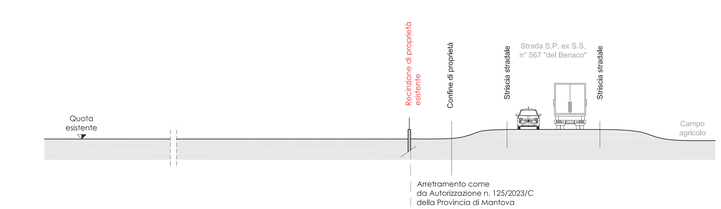

SEZIONE AMBIENTALE C-C'
STATO DI PROGETTO

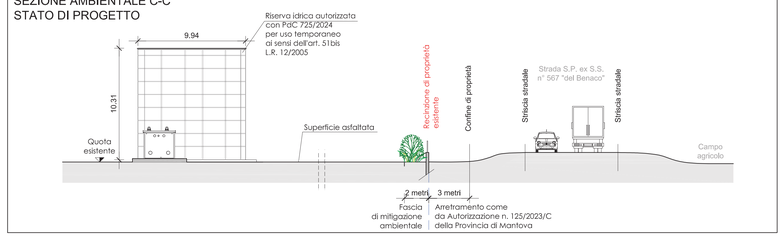

Comune di Montichiari (BS)

OGGETTO: SUAP:
REALIZZAZIONE NUOVA PORTINERIA E
PIAZZALE D'INGRESSO AL COMPLESSO INDUSTRIALE

PROPRIETARIO: **AMICA CHIPS S.P.A.**
Via dell'Industria, n.57 - Castiglione delle Stiviere (MN)
C.F. e P.IVA 01561960202

SUAP - PDC
in variante allo strumento urbanistico

PROGETTISTA:

IL TECNICO:

IL COMMITTENTE:

ELABORATO:

TAVOLA: SEZIONI AMBIENTALI:
STATO DI FATTO E PROGETTO

N° TAV. : 06

DATA: 16 giugno 2026

SCALA: 1: 200

FILE :

STUDIO HABITAT DESIGN: CASTIGLIONE DELLE STIVIERE - MN Via F. Maggio, n.1 - Tel./Fax 0376-670999 Email: sthabitat@virgilio.it