Comune	COMUNE DI MONTICHIARI (BS)
Progetto	PIANO ATTUATIVO P.A. n. 15
Committente	ZAMBONI S.R.L.
Ubicazione	Via Giuseppe Ciotti - Montichiari (BS)
Tecnico	**Studio Integrato di Progettazione** sede legale e operativa: Via Marziale Cerutti 11 - 25017 Lonato del Garda (Bs) mail: info@us-studio.it RICCARDO ZANOLA GEOMETRA C.F. ZNLRCR87C18F471X P.Iva 04056740980 cell. 3312109414 mail: info@geometrazanola.it pec: geometrazanola@pec.it STUDIO TECNICO ZANOLA GEOM. RICCARDO Via Santellone, 14/M - Montichiari (BS)
Oggetto	**PLANIMETRIA URBANIZZAZIONI** *- LINEA TELEFONICA -*
scala	

11

LEGENDA:

- Area di intervento P.A. n. 15
- Alberature mitigative in progetto
- Linea telecomunicazioni esistente
- Nuova linea telecomunicazioni in pead corrugato con doppia parete (Ø 160 linea principale, Ø 125 diramazioni)
- Pozzetto per linea telecomunicazioni 60 x 60 (interno) con chiusino in ghisa 70 x 70
- Nicchia contatori
- Schema nuovo immobile di progetto non vincolante

Sezione tipo pozzetto Linea telefonica/dati
Scala 1:20

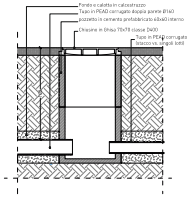
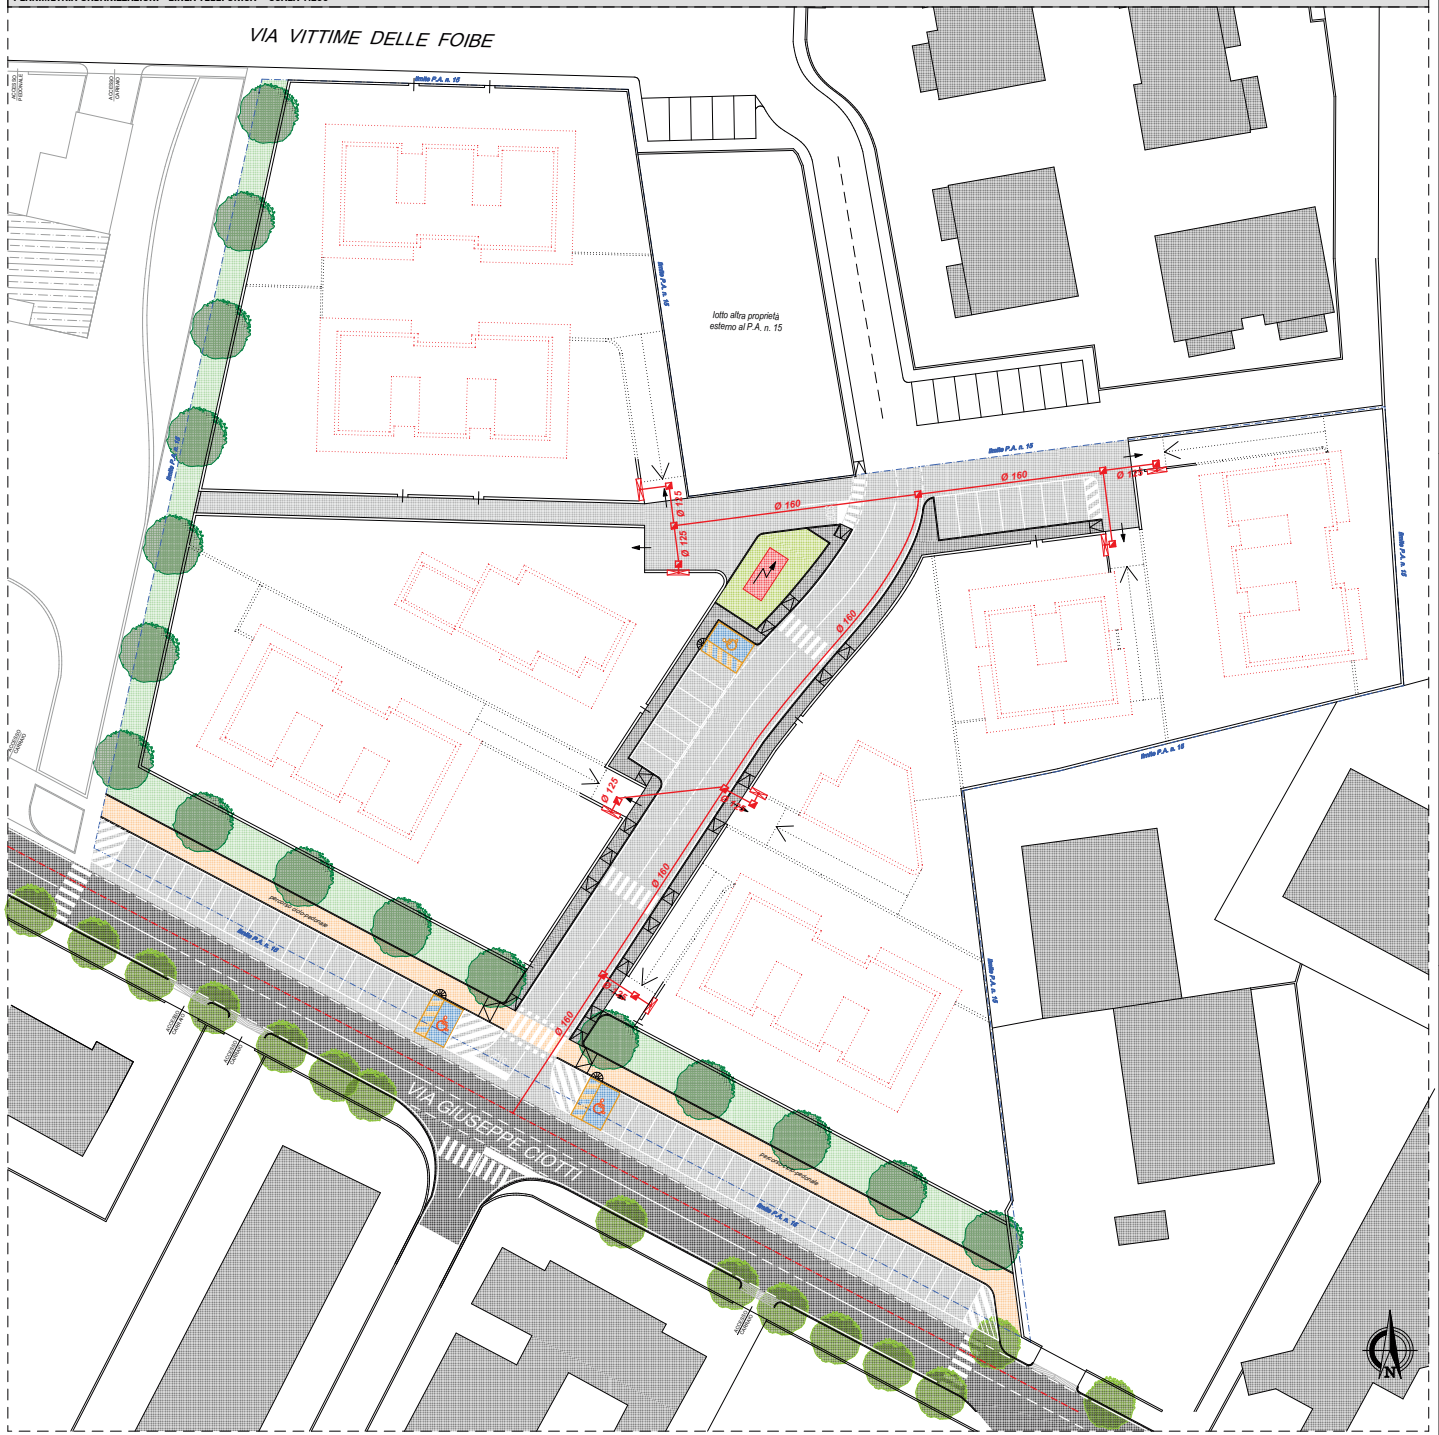
PLANIMETRIA URBANIZZAZIONI - LINEA TELEFONICA - SCALA 1:200