

Comune **COMUNE DI MONTICHIARI (BS)**

Progetto **PIANO ATTUATIVO P.A. n. 15**

Committente **ZAMBONI S.R.L.**

Ubicazione **Via Giuseppe Ciotti - Montichiari (BS)**

Studio Integrato di Progettazione
sede legale e operativa: Via Marziale Cerutti 11 - 25017 Lonato del Garda (Bs)
mail: info@us-studio.it

US

RICCARDO ZANOLA
GEOMETRA

C.F. ZNLRGR97C18F471X
P.Iva 04056740980
cell. 3312109414
mail: info@geometrazanola.it
pec: geometrazanola@pec.it


STUDIO TECNICO ZANOLA GEOM. RICCARDO
Via Santelone, 14/M - Montichiari (BS)

Oggetto **CABINA ELETTRICA**
PLANIMETRIA, PIANTA, SEZIONI e PROSPETTI


scala **1:100 - 1:50**

19


PLANIMETRIA GENERALE SCALA 1:100

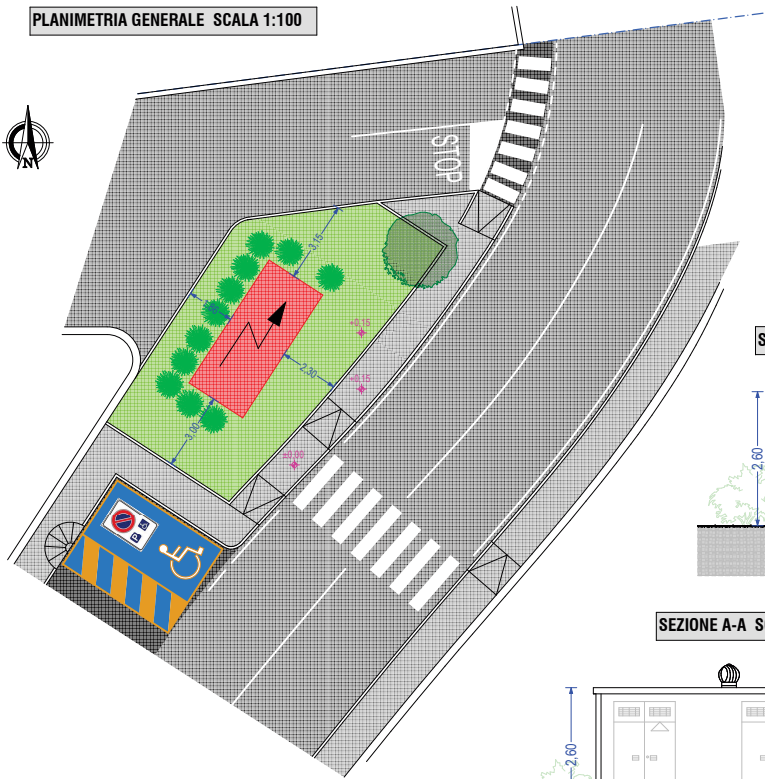


SEZIONE B-B SCALA 1:50

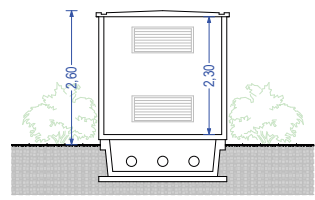


SEZIONE A-A SCALA 1:50

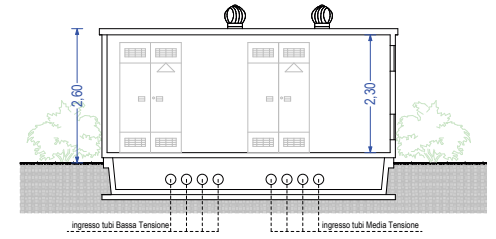


PIANTA CABINA ELETTRICA SCALA 1:50

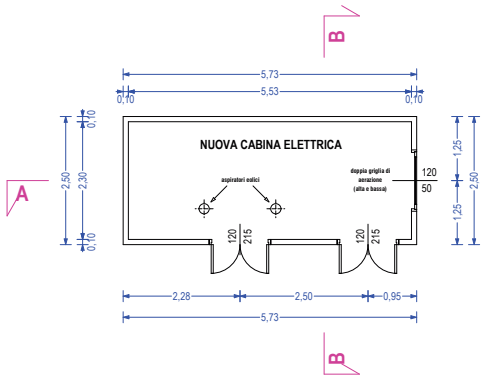


PROSPETTO NORD CABINA SCALA 1:50

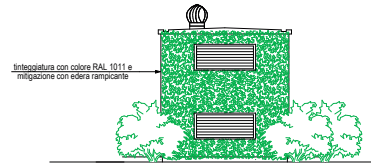


PROSPETTO SUD CABINA SCALA 1:50

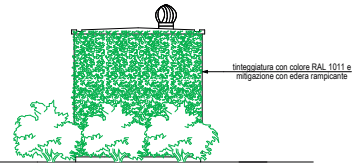

PROSPETTO EST CABINA SCALA 1:50

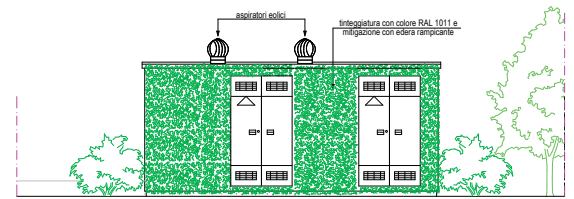

PROSPETTO OVEST CABINA SCALA 1:50

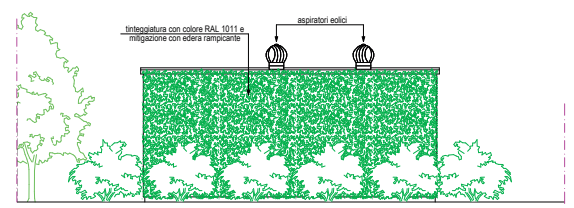

CONFERMA IL PROGETTO
IN TUTTI I PUNTI DI VENDITA
E DI INSTALLAZIONE
DEI PRODOTTI
ELETTRICI
ELETTRICI