



Comune	COMUNE DI MONTICHIARI (BS)
Progetto	PIANO ATTUATIVO P.A. n. 15
Committente	ZAMBON S.R.L.
Ubicazione	Via Giuseppe Crotti - Montichiari (BS)
Tecnico	S Studio Integrato di Progettazione RZ RICCARDO ZANOLA GEOMETRA C.F. ZANOLARIC10N47K Pia. 04/02/10/000 tel. 030733814 mail. info@studiointegrato.it STUDIO TECNICO ZANOLA GEM. RICCARDO Via Sordani, 14/B - (Montichiari BS)
Oggetto	SEZIONI STRADALI DI PROGETTO
Scala	1:100


4

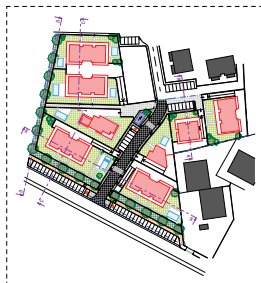

SEZIONE B-B IN SCALA 1:100

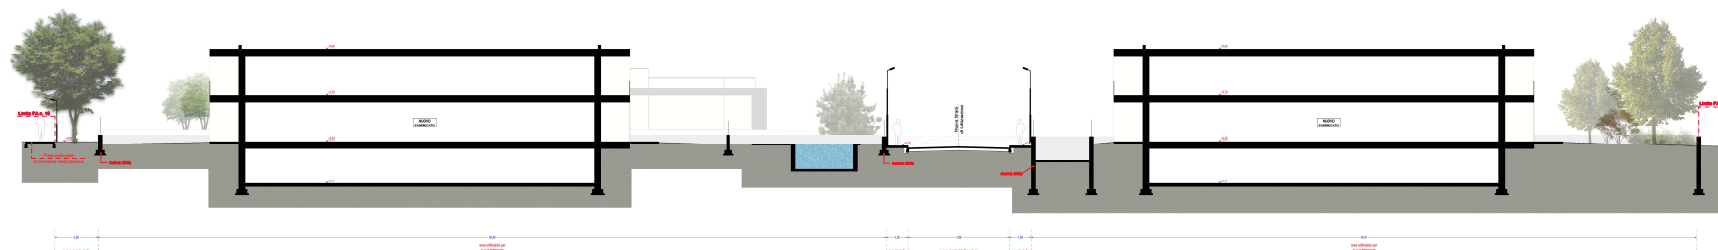

SEZIONE C-C IN SCALA 1:100

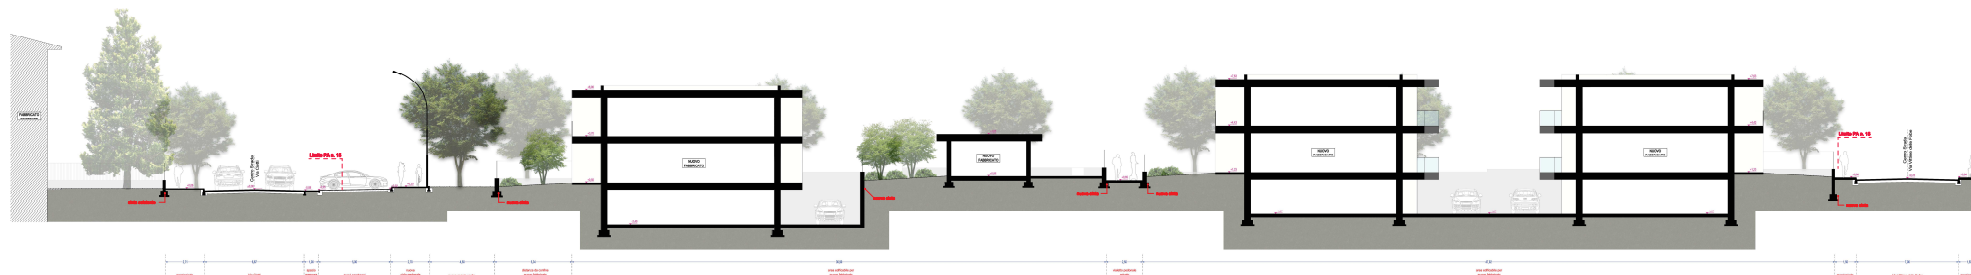

SEZIONE D-D IN SCALA 1:100

