Comune	COMUNE DI MONTICHIARI (BS)
Progetto	PIANO ATTUATIVO P.A. n. 15
Committente	ZAMBONI S.R.L.
Ubicazione	Via Giuseppe Ciotti - Montichiari (BS)

Tecnico

Studio Integrato di Progettazione
sede legale e operativa: Via Marziale Ceruti 11 - 25017 Lonato del Garda (Bs)
mail: info@us-studio.it

RICCARDO ZANOLA GEOMETRA
C.F. ZNLRCR97C18F471X
P.Iva 04056740980
cell. 3312156414
mail: info@geometrazanola.it
pec: geometrazanola@pec.it
STUDIO TECNICO ZANOLA GEOM. RICCARDO
Via Santellone, 14/M - Monticiari (BS)

Oggetto


PLANIMETRIA AREE OGGETTO DI CESSIONE

- STATO DI PROGETTO -

6

scala **1:200**

PLANIMETRIA ATTUALE SCALA 1:200

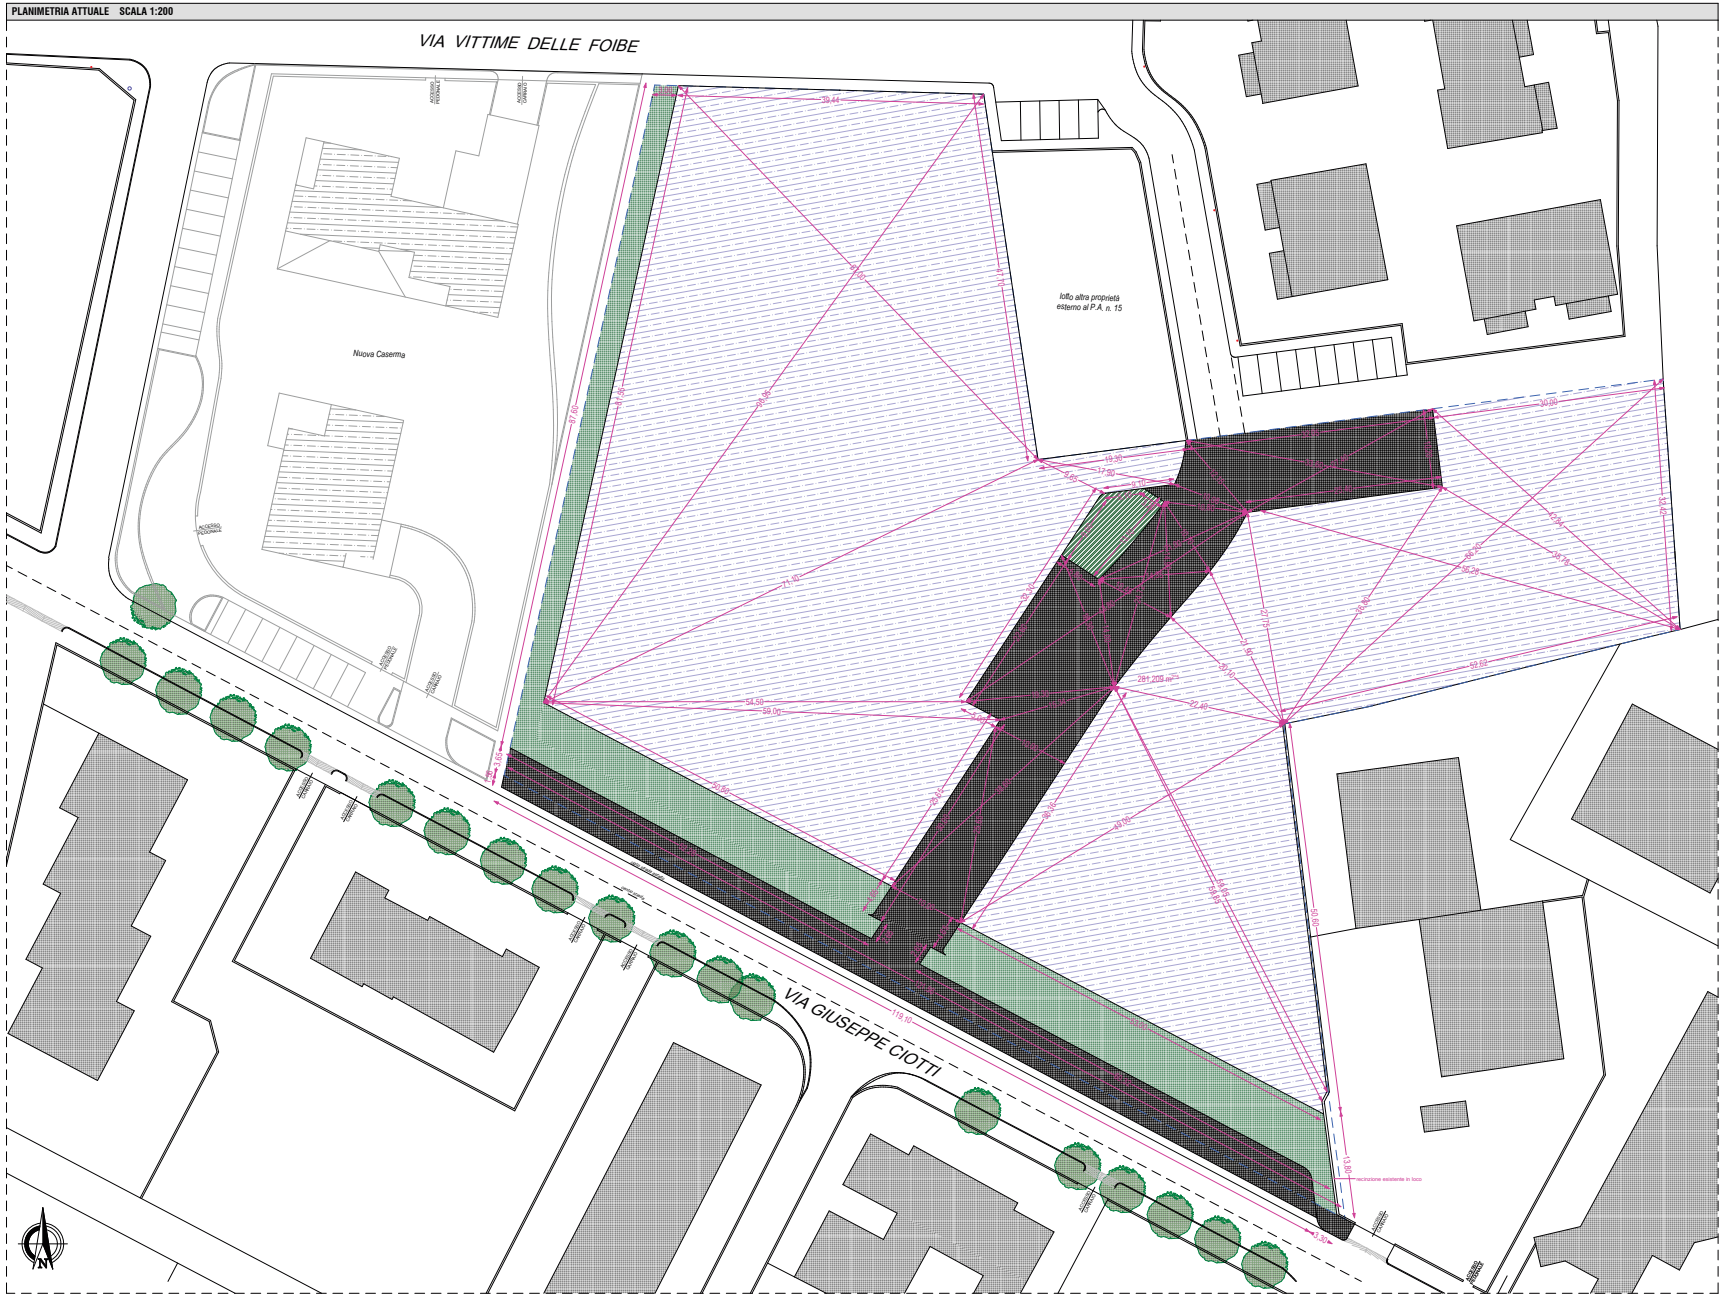

LEGENDA:

- Perimetro P.A. n. 15
- verde di standard (comprensivo di pista ciclo-pedonale parallela a Via Ciotti)
- viabilità (strada, marciapiedi) + parcheggi
- area per ente cabina elettrica
- superficie fondiaria

AREE OGGETTO DI CESSIONE:

- Verde di Standard (inclusa pista ciclo-pedonale) = mq (740,00 + 292,12) =	1.032,12 mq
- Parcheggi di Standard =	658,50 mq
- Viabilità (strada+marciapiedi) =	1.572,88 mq
- Area nuova cabina elettrica =	80,00 mq
	3.343,50 mq
- Superficie Territoriale (ST) =	11.036,00 mq
- Superficie Fondiaria (SF) = 11.036,00 mq - 3.343,50 mq =	7.692,50 mq