COMUNE DI MONTICHIARI
Comune di Montichiari
COPIA CONFORME ALL'ORIGINALE DIGITALE
PROTOCOLLO N.0026590/2026 del 17/06/2026
Firmatario: MAURIZIO BERTOLINI

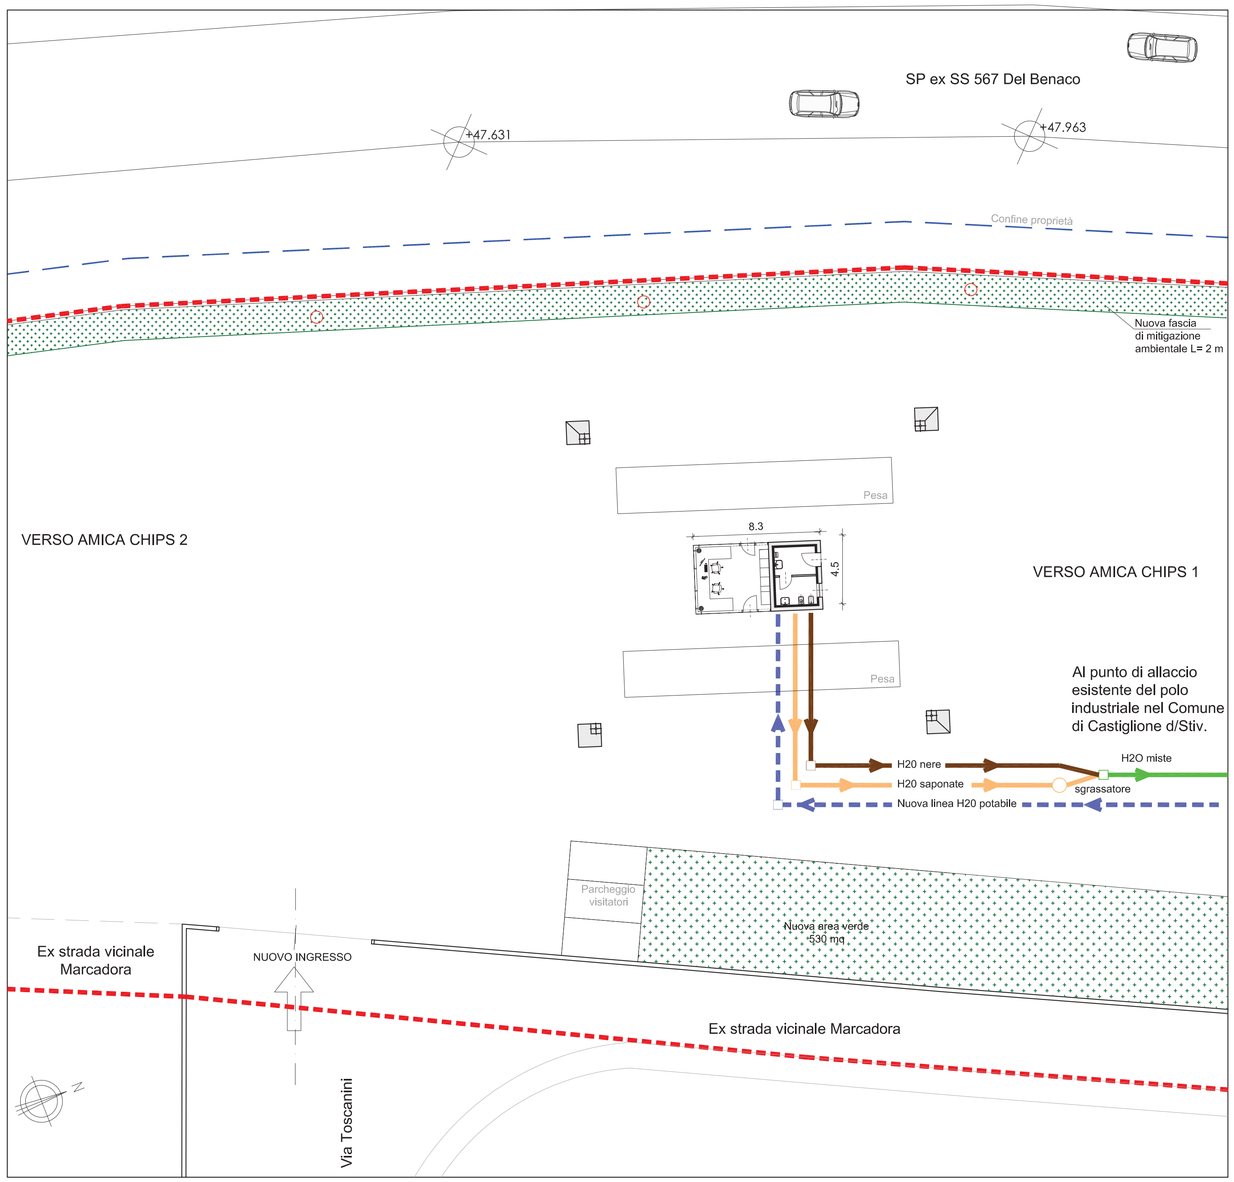

LEGENDA:

- Linea acqua potabile
- Linea scarico H2O nere
- Linea scarico H2O saponate
- Linea scarico H2O miste

Comune di Montichiari (BS)

OGGETTO:
SUAP:
REALIZZAZIONE NUOVA PORTINERIA E
PIAZZALE D'INGRESSO AL COMPLESSO INDUSTRIALE

PROPRIETARIO:
AMICA CHIPS S.P.A.
Via dell'Industria, n.57 - Castiglione delle Stiviere (MN)
C.F. e P.IVA 01561960202

SUAP - PDC
in variante allo strumento urbanistico

PROGETTISTA:

IL TECNICO:

IL COMMITTENTE:

ELABORATO:

TAVOLA:
SCHEMA RETE IDRICA E FOGNARIA DI PROGETTO

N° TAV. : 09

DATA: 16 giugno 2026

SCALA: 1:200

FILE :

STUDIO HABITAT DESIGN: CASTIGLIONE DELLE STIVIERE - MN Via I° Maggio, n.1 - Tel./Fax 0376-670999 Email: sthabitat@virgilio.it