

# LEGENDA

- STRADA TIPO "A" - DPR 142/2004
- FASCIA "A" DI PERTINENZA ACUSTICA - DPR 142/2004 (pari a 100mt.)
- FASCIA "B" DI PERTINENZA ACUSTICA - DPR 142/2004 (pari a 150mt.)
- STRADA TIPO "C" - DPR 142/2004 - SOTTOTIPO Cb
- FASCIA "A" DI PERTINENZA ACUSTICA - DPR 142/2004 (pari a 100mt.)
- FASCIA "B" DI PERTINENZA ACUSTICA - DPR 142/2004 (pari a 50mt.)
- STRADA TIPO "F" - DPR 142/2004
- FASCIA "A" DI PERTINENZA ACUSTICA - DPR 142/2004 (pari a 30mt.)
- STRADA TIPO "C" - EXTRAURBANA SECONDARIA (IN PROGETTO) - DPR 142/2004 - SOTTOTIPO C2
- STRADA TIPO "C" - EXTRAURBANA SECONDARIA (IN PROGETTO - INTERRATA) - DPR 142/2004 - SOTTOTIPO C2
- FASCIA "A" DI PERTINENZA ACUSTICA - DPR 142/2004 (pari a 150mt.)
- FERROVIA - DPR 459/1998
- FASCIA "A" DI PERTINENZA FERROVIARIA - DPR 459/1998 (pari a 100 mt.)
- FASCIA "B" DI PERTINENZA FERROVIARIA - DPR 459/1998 (pari a 150mt.)

**TABELLA "A"**  
valori limite assoluti di emissioni - Leq dB(A)

Classi di destinazione d'uso del territorio	Tempi di riferimento	
	diurno (6.00 - 22.00)	notturno (22.00 - 6.00)
I aree particolarmente protette	45	35
II aree prevalentemente residenziali	50	40
III aree di tipo misto	55	45
IV aree di intensa attività umana	60	50
V aree prevalentemente industriali	65	55
VI aree esclusivamente industriali	65	65

**TABELLA "B"**  
valori limite assoluti di immissione - Leq dB(A)

Classi di destinazione d'uso del territorio	Tempi di riferimento	
	diurno (6.00 - 22.00)	notturno (22.00 - 6.00)
I aree particolarmente protette	50	40
II aree prevalentemente residenziali	55	45
III aree di tipo misto	60	50
IV aree di intensa attività umana	65	55
V aree prevalentemente industriali	70	60
VI aree esclusivamente industriali	70	70

**TABELLA "C"**  
valori limite di qualità - Leq dB(A)


Classi di destinazione d'uso del territorio	Tempi di riferimento	
	diurno (6.00 - 22.00)	notturno (22.00 - 6.00)
I aree particolarmente protette	47	37
II aree prevalentemente residenziali	52	42
III aree di tipo misto	57	47
IV aree di intensa attività umana	62	52
V aree prevalentemente industriali	67	57
VI aree esclusivamente industriali	70	70



COMUNE DI  
**MORAZZONE**

## AZZONAMENTO ACUSTICO DEL TERRITORIO

Allegato alla Deliberazione di C.C. nr. .... del .....

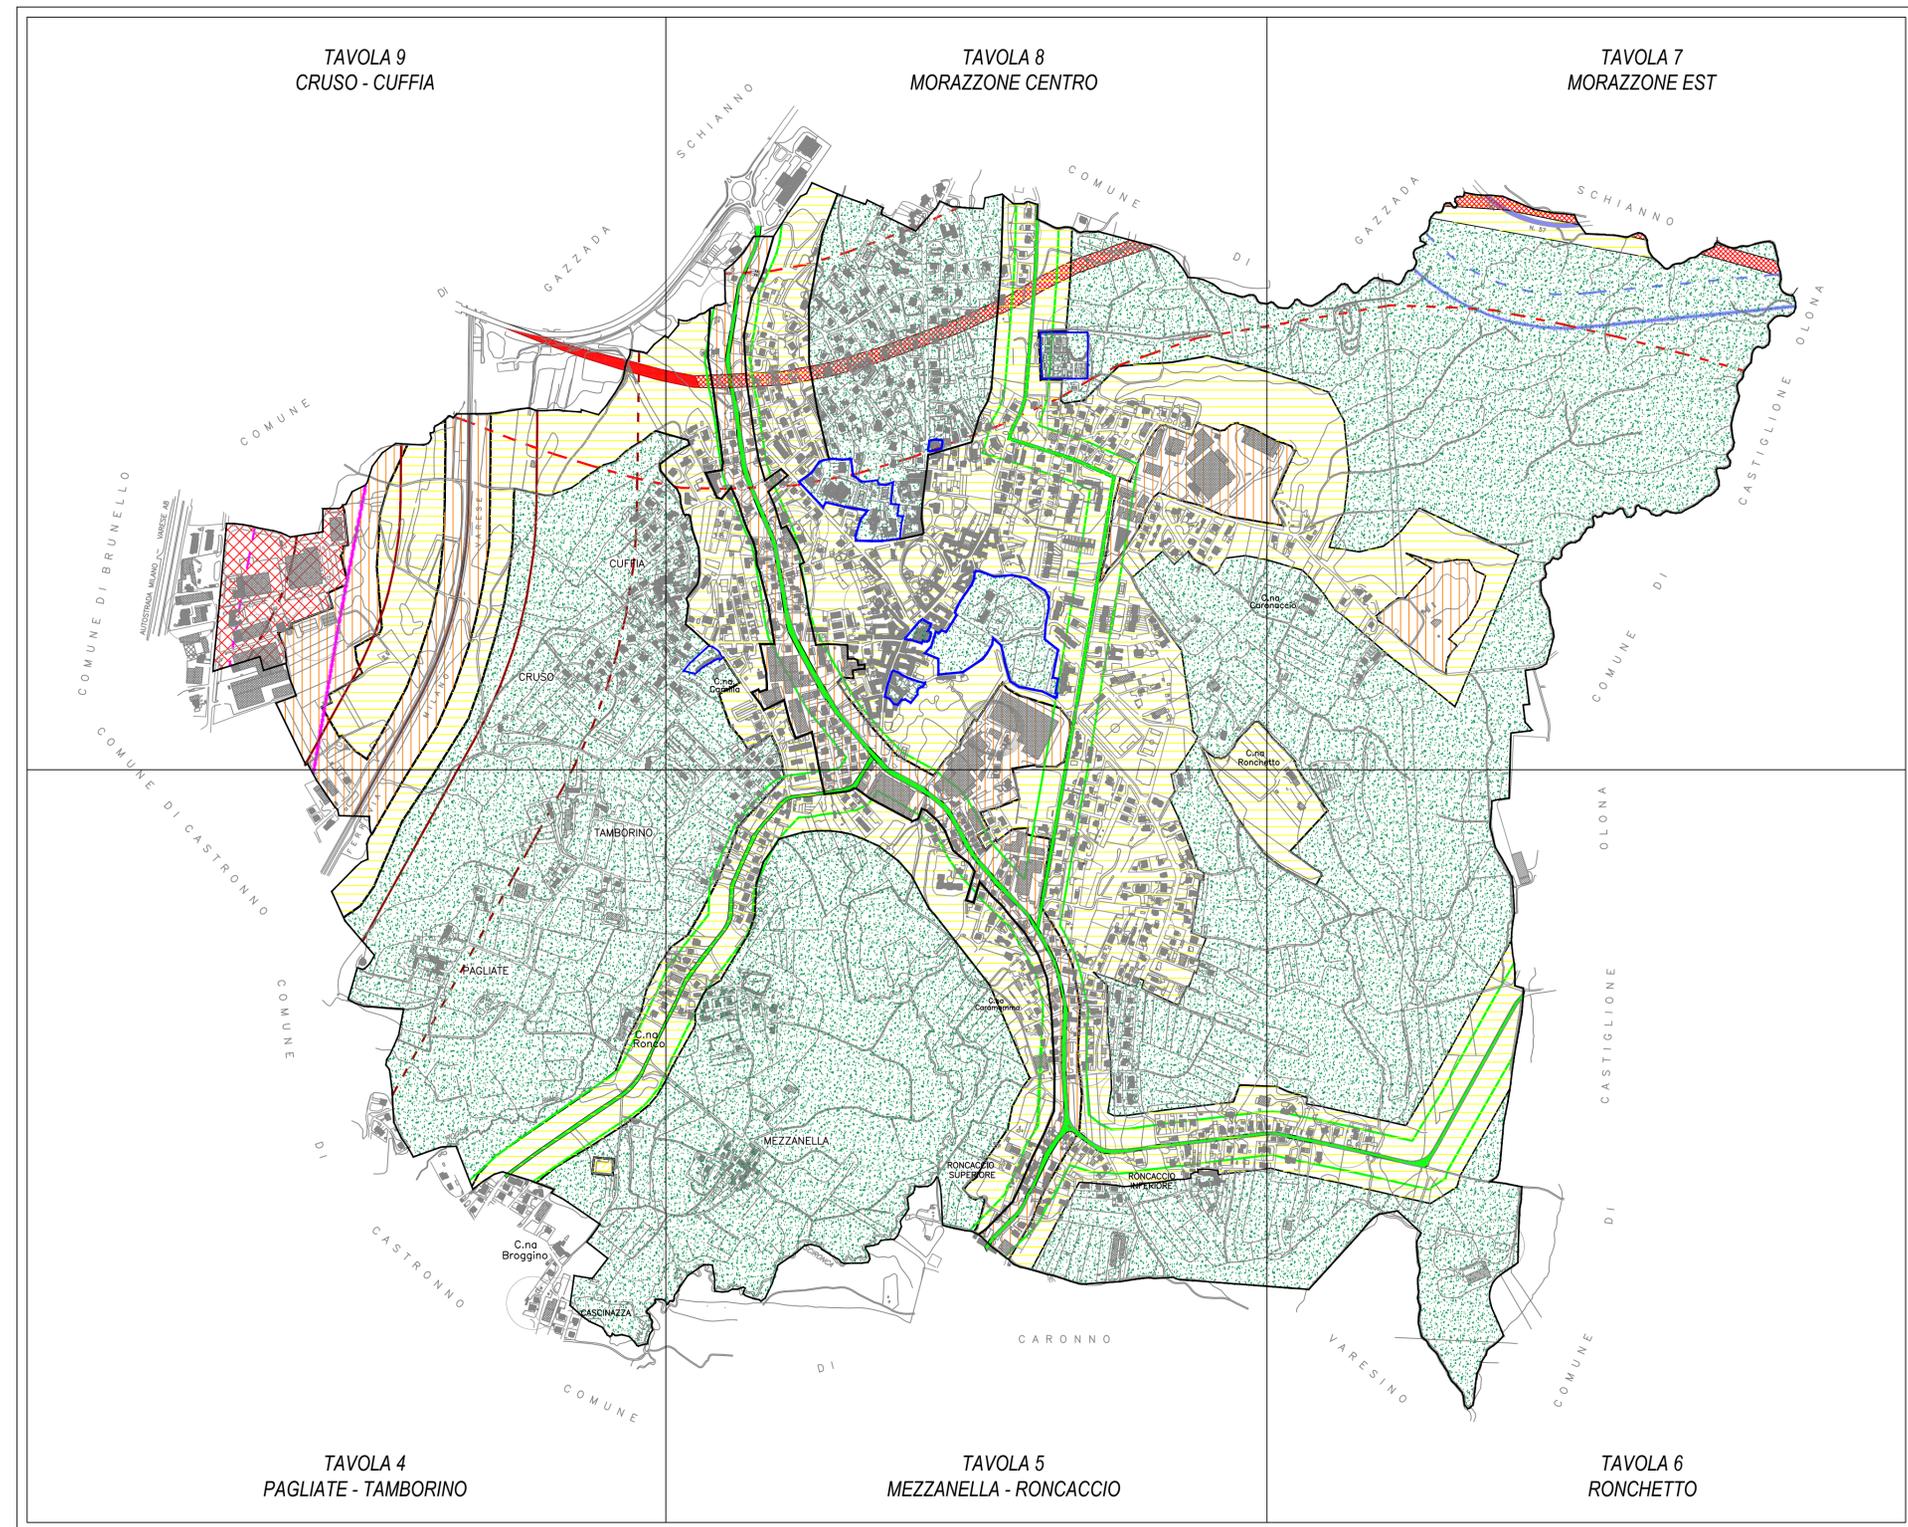

Il Sindaco	Il Segretario	Il Responsabile U.T.C.
Progetto P.I. Franco Alberto Nicò	Elaborati grafici Cristiano Lonazzi	Elaborazione: Agosto 2004 Revisione 1- Dicembre 2004 Revisione 2- Agosto 2005 Revisione 3- Luglio 2006  Tavola 1

Studio Tecnico Nicò  
IGIENE E SICUREZZA SUL LAVORO  
P.I. Franco Alberto Nicò  
Albo di Varese n.755  
Via Tagliabò 8, - 21034 Cocquio (VA)  
P.I. 02464370127

Planimetria Generale  
Scala 1:7.500