


VIA XXV APRILE

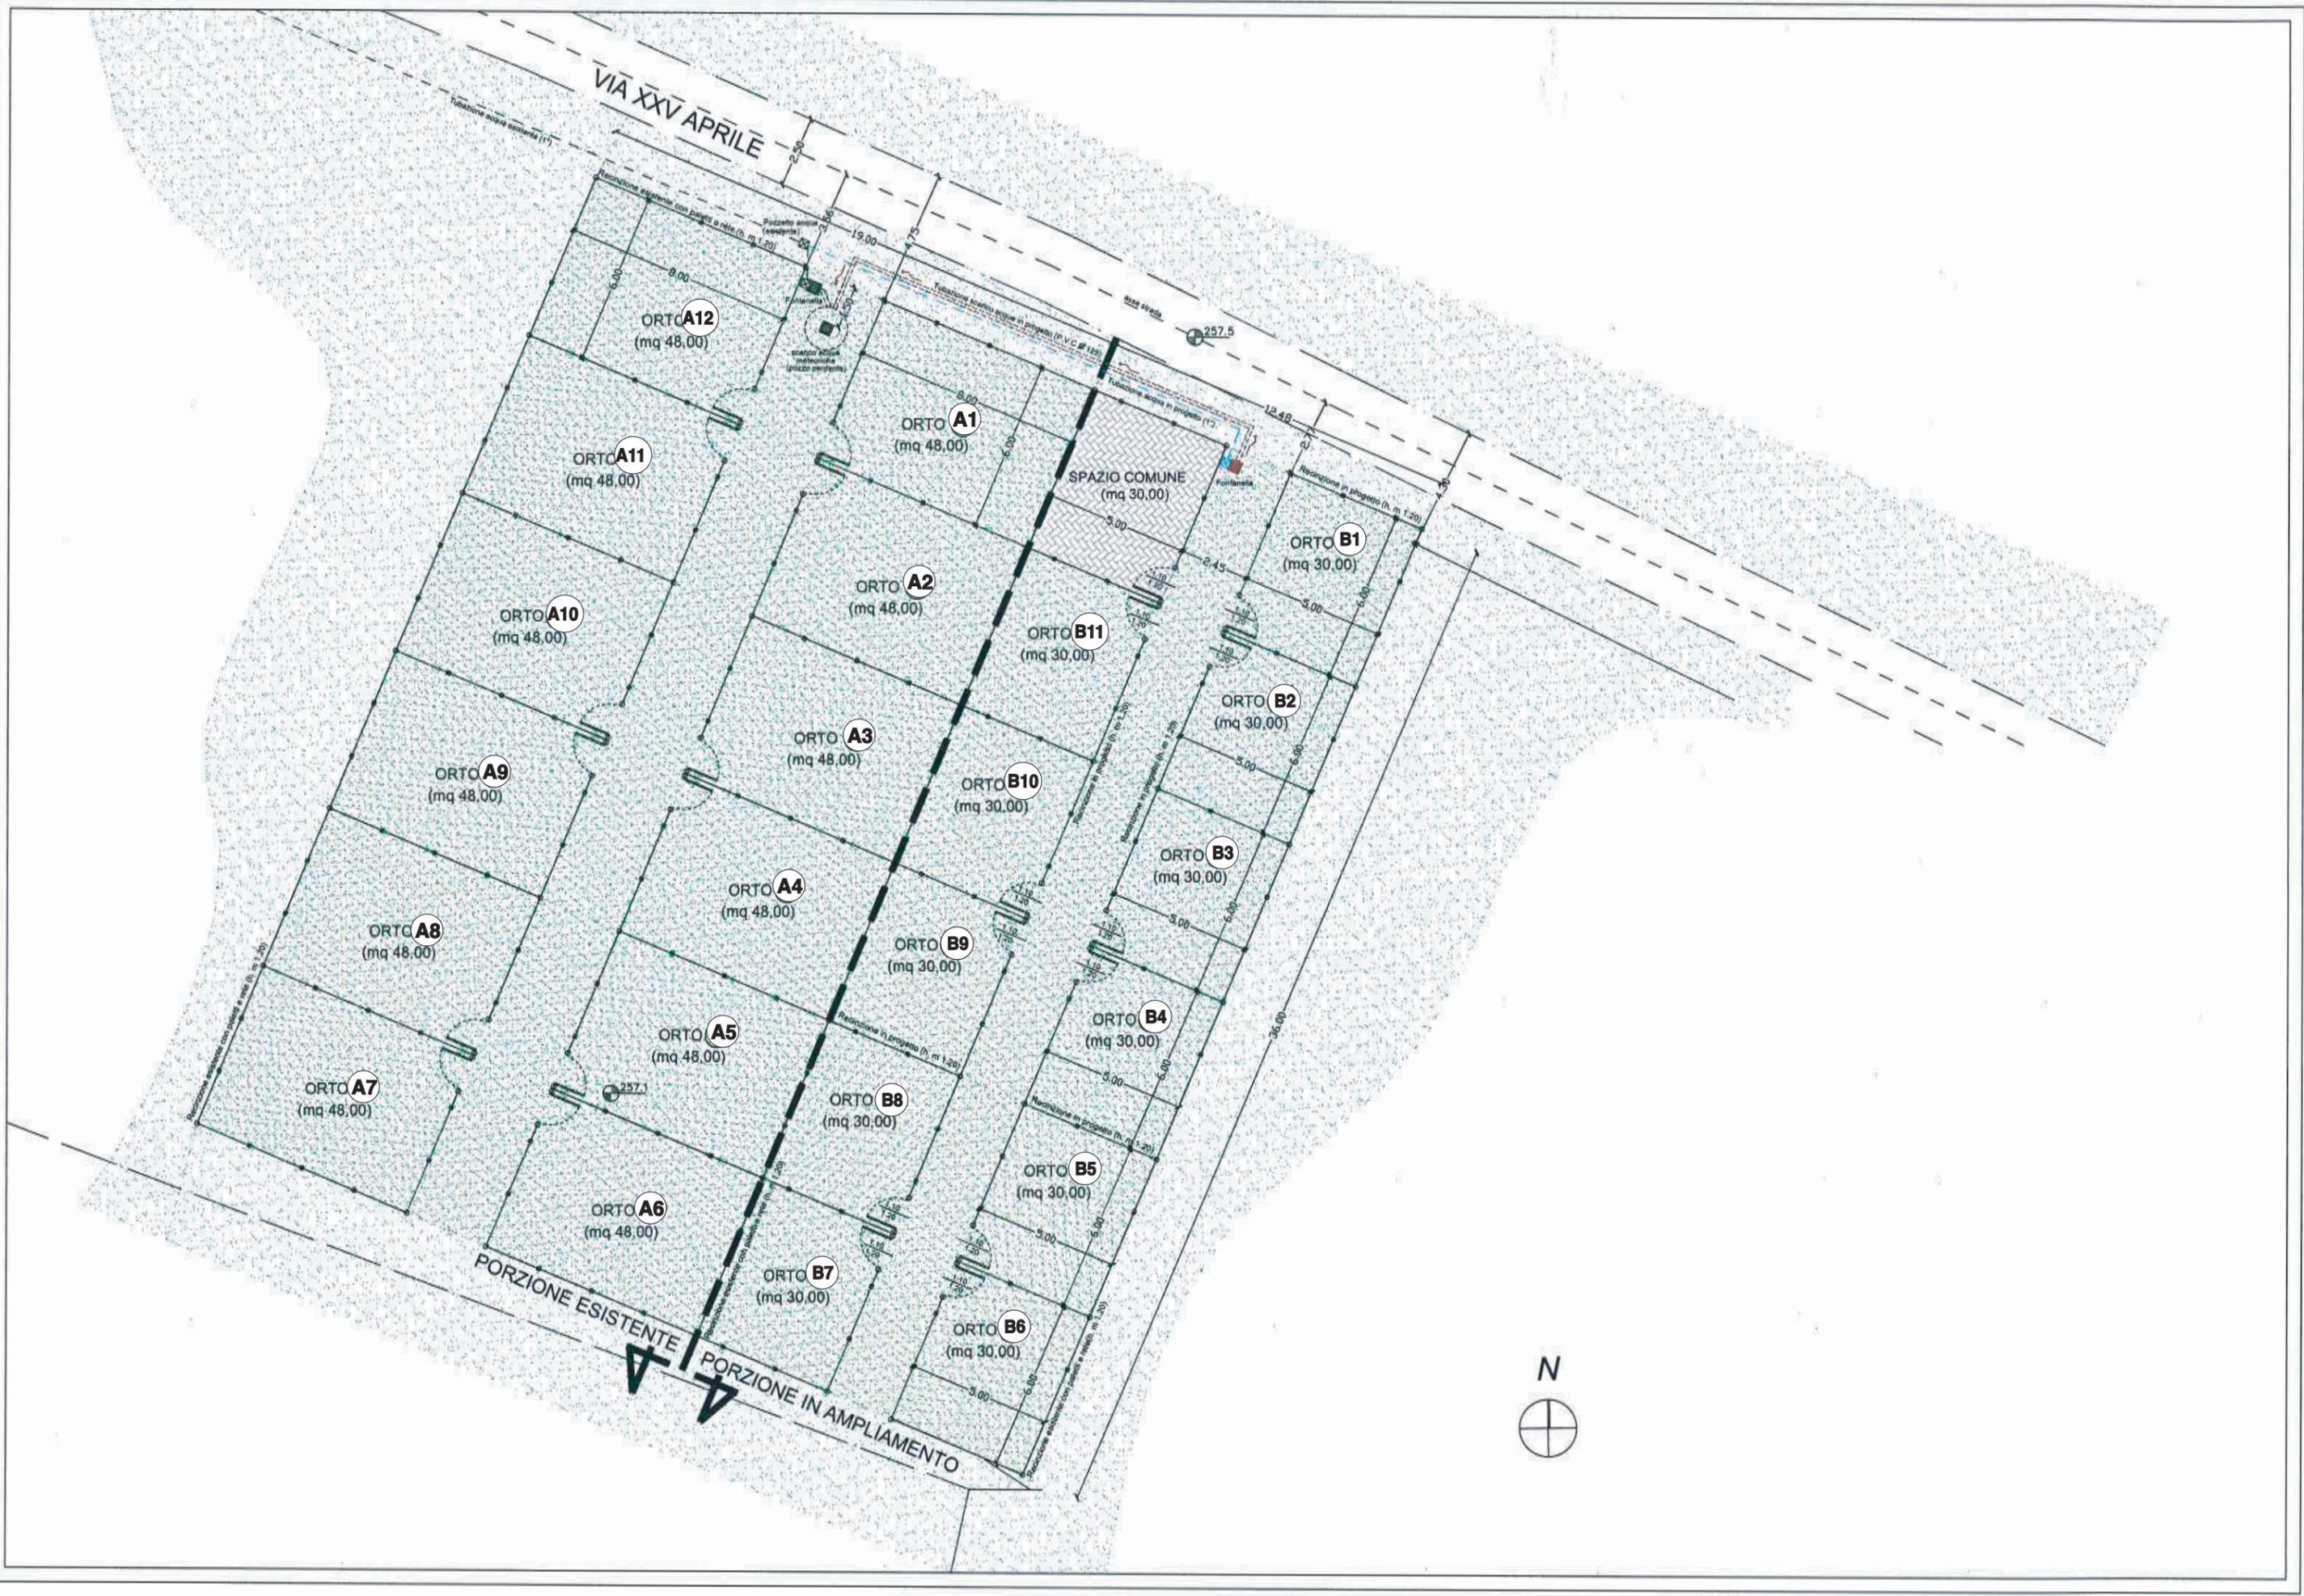

ORTO A12
(mq 48,00)

ORTO A11
(mq 48,00)

ORTO A10
(mq 48,00)

ORTO A9
(mq 48,00)

ORTO A8
(mq 48,00)

ORTO A7
(mq 48,00)

ORTO A6
(mq 48,00)

ORTO A5
(mq 48,00)

ORTO A4
(mq 48,00)

ORTO A3
(mq 48,00)

ORTO A2
(mq 48,00)

ORTO A1
(mq 48,00)

ORTO B6
(mq 30,00)

ORTO B5
(mq 30,00)

ORTO B4
(mq 30,00)

ORTO B3
(mq 30,00)

ORTO B2
(mq 30,00)

ORTO B1
(mq 30,00)

ORTO B11
(mq 30,00)

ORTO B10
(mq 30,00)

ORTO B9
(mq 30,00)

ORTO B8
(mq 30,00)

ORTO B7
(mq 30,00)

SPAZIO COMUNE
(mq 30,00)

PORZIONE ESISTENTE
PORZIONE IN AMPLIAMENTO

