
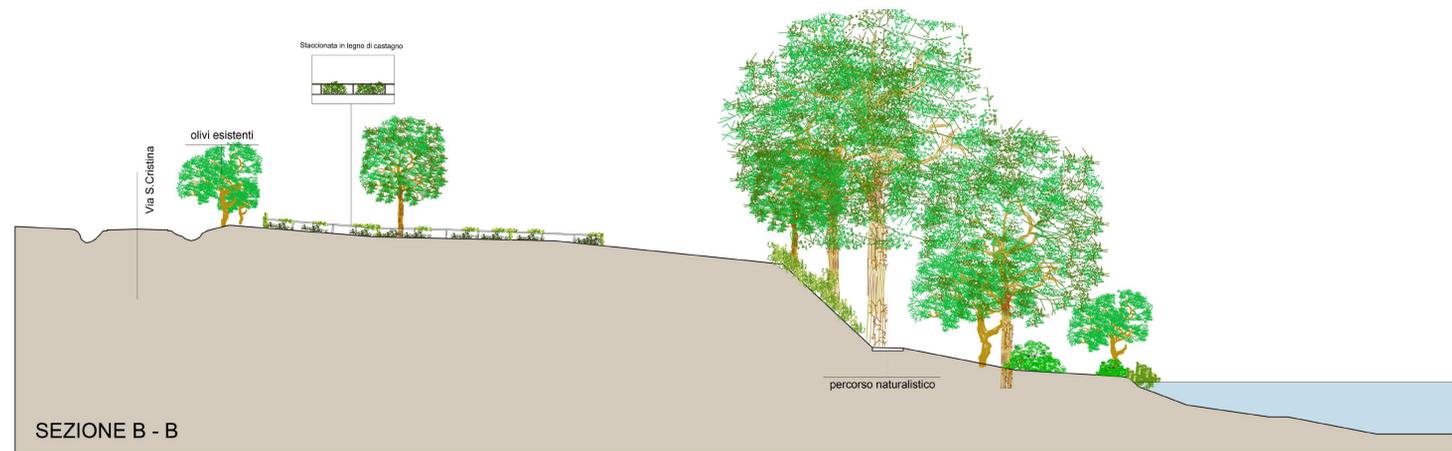


COMUNE DI PESCHIERA DEL GARDA
PROVINCIA DI VERONA


**PROGETTO PER LA REALIZZAZIONE DI
UN'AREA DI SOSTA A SERVIZIO
DELLA STRUTTURA ALBERGHIERA
"LE ALI DEL FRASSINO"
E DELLA COMUNITA'**

Tavola	Oggetto	
02	STATO DI PROGETTO Piante - Sezioni	
Scala	Progettista	
1:200	Arch. Alfredo Pasqueto	
	Proprietà	Impresa

STUDIO ARCHITETTURA
Via Don G. Segala 55/a - 37139 Verona - tel. 0458905106
E-mail: alfredopasqueto@studioa.it

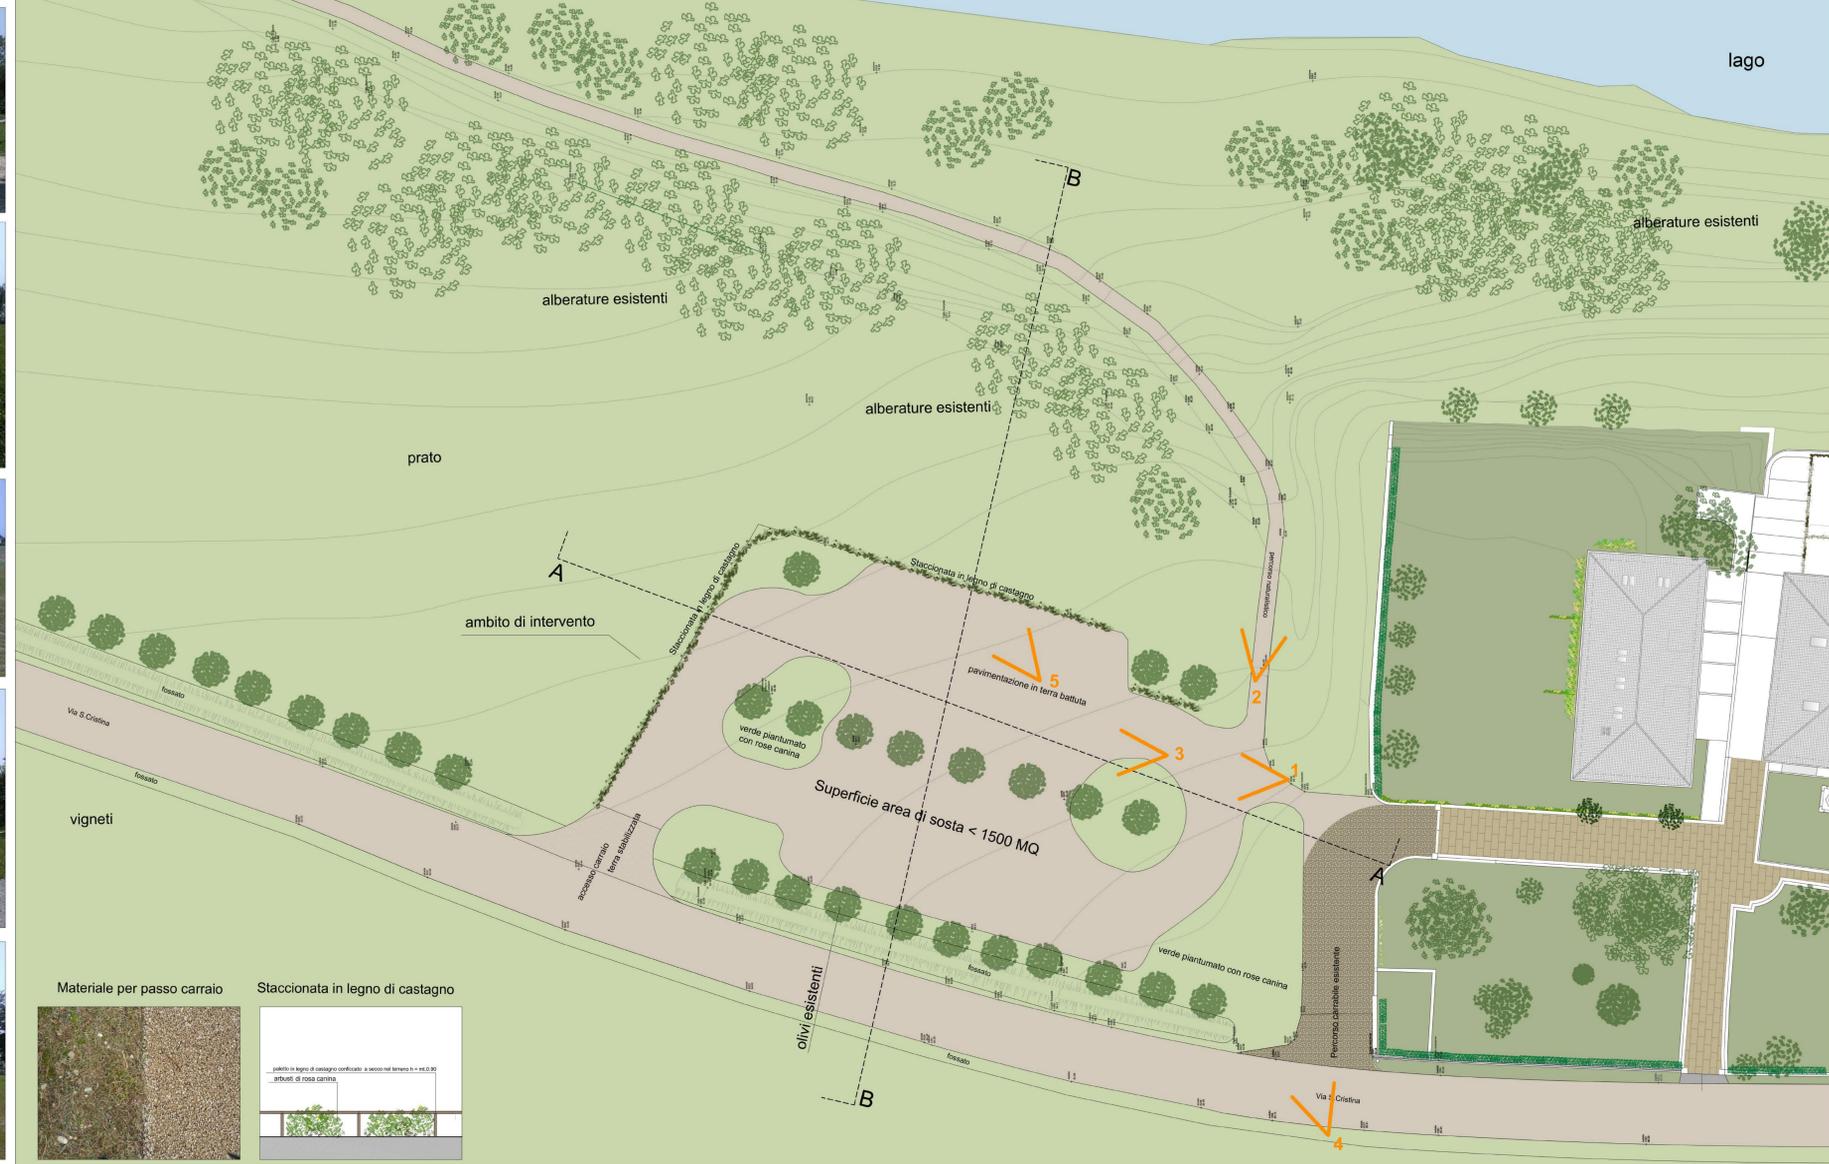

SEZIONE B - B

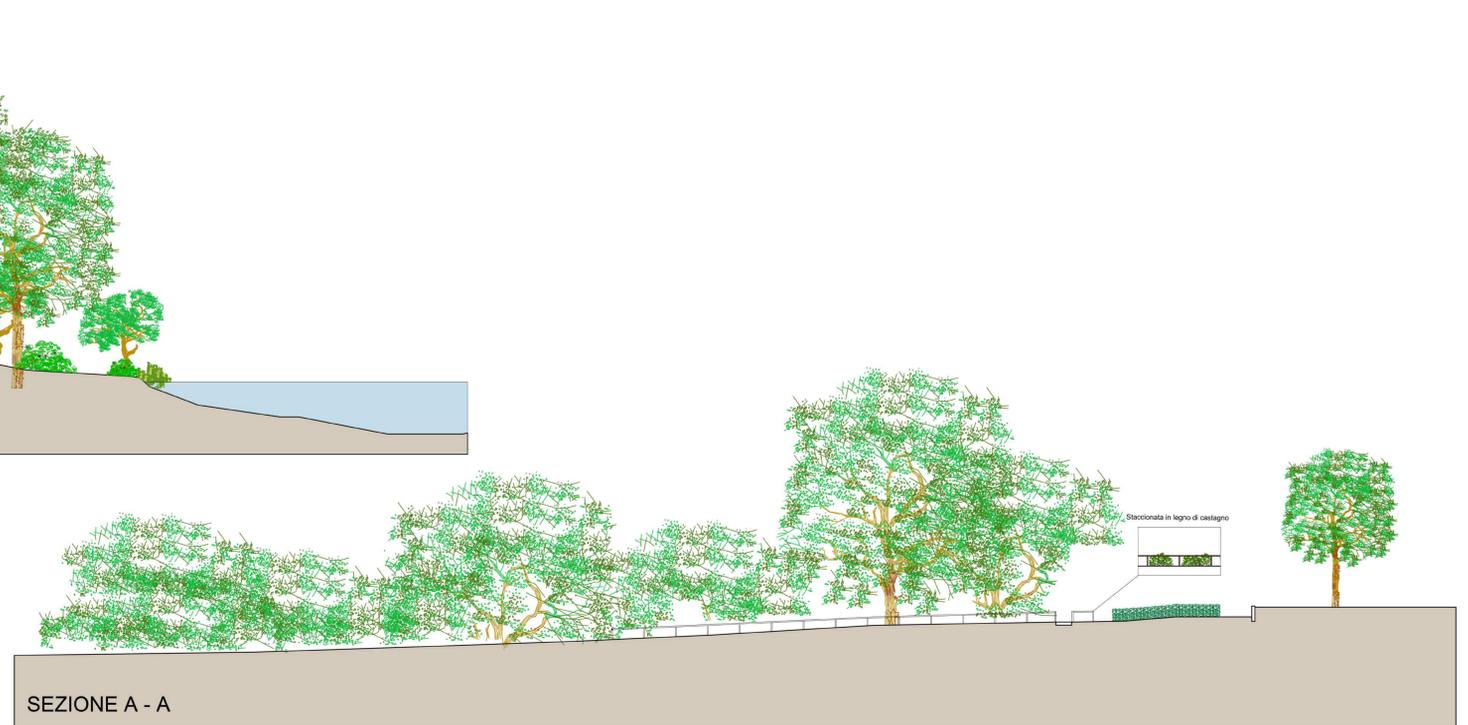

SEZIONE A - A