



SCHEMA POZZO E AVANPOZZO PER USO IRRIGUO

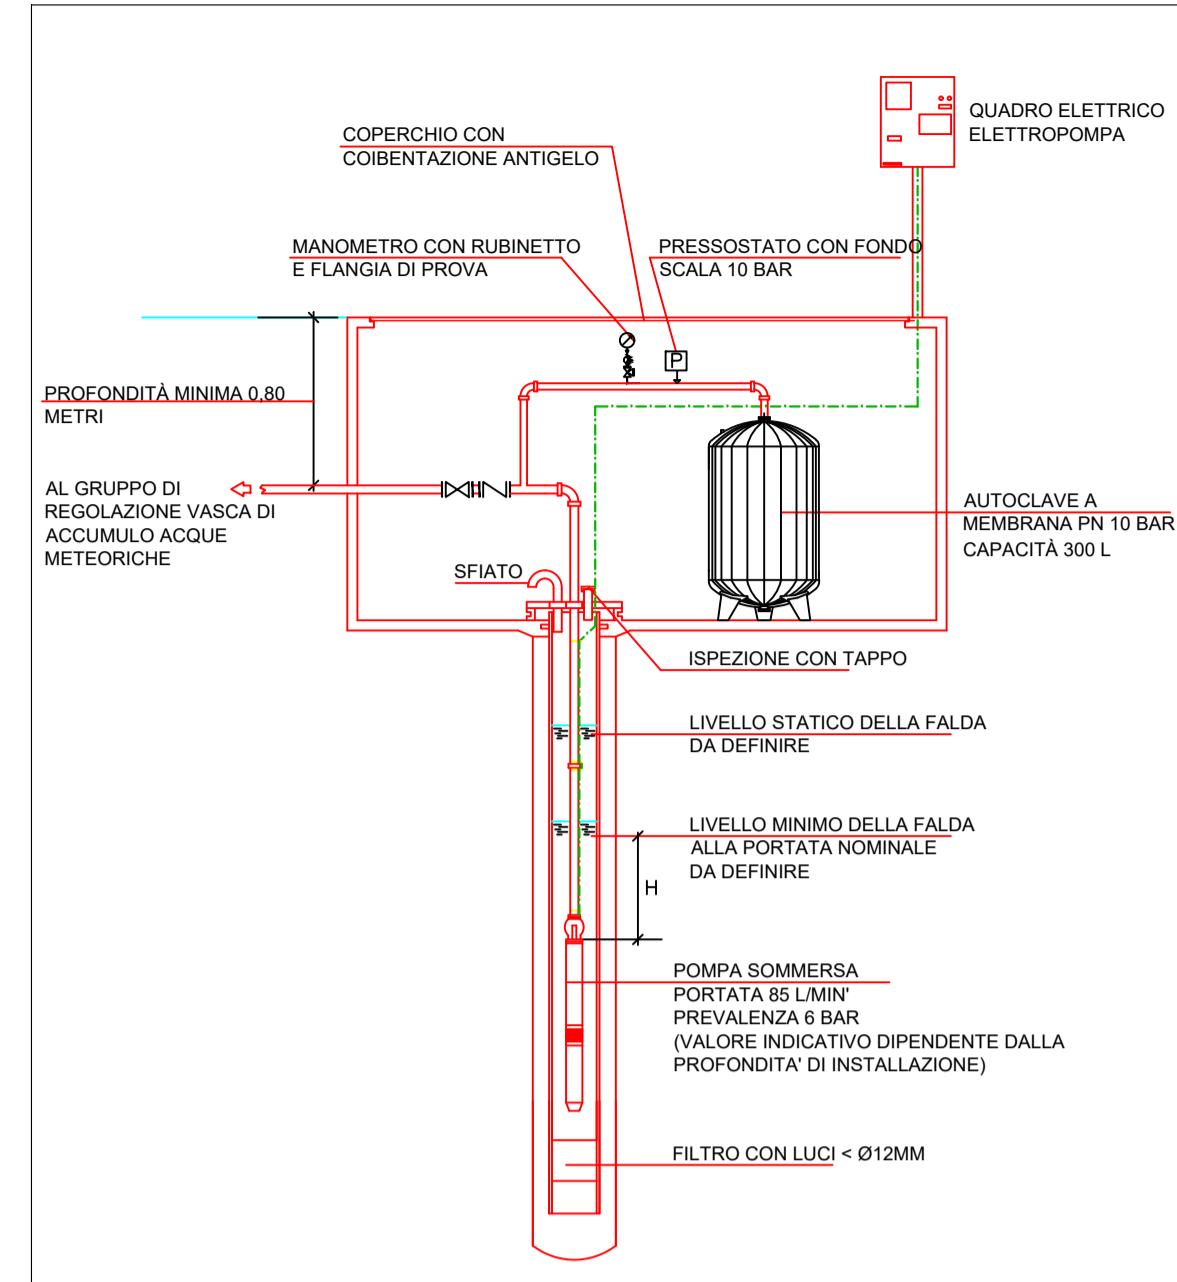

LEGENDA IMPIANTO IRRIGAZIONE E RECUPERO ACQUE METEORICHE

SIMBOLO/SIGLA	DESCRIZIONE
P1	ELETTROPOMPA SOMMERSA COMPLETA DI ACCESSORI AUTOCALVE A MEMBRANA, QUADRO ELETTRICO E PRESSOSTATO PORTATA NOMINALE: 5 m <sup>3</sup> /h PREVALENZA: 60 m.c.a. POTENZA ASSORBITA: 2.0 kW
V.A.	VASCA DI ACCUMULO ACQUE METEORICHE INTERRATA CAPACITÀ UTILE: 15 mc DIMENSIONI INDICATIVE: 400x250x200 cm
---	LINEA ACQUA DA POZZO INTERRATA IN TUBO PE 100 PN10 UNI EN 12201
□	PUNTO DI PRELIEVO ACQUA PREDISPOSTO PER IMPIANTO DI IRRIGAZIONE. VALVOLA A SFERA 1/2" IN POZZETTO INTERRATO 30x30x40 CON FONDO A PERDERE E CHIUSINO.
---	TUBO COLLETTORE DI RACCOLTA ACQUE BIANCHE INTERRATO
---	LINEA DI MANDATA ACQUA GREZZA DA POZZO IN TUBO PE100 PN10 UNI EN 12201

SCHEMA DI MASSIMA VASCA DI ACCUMULO ACQUE METEORICHE

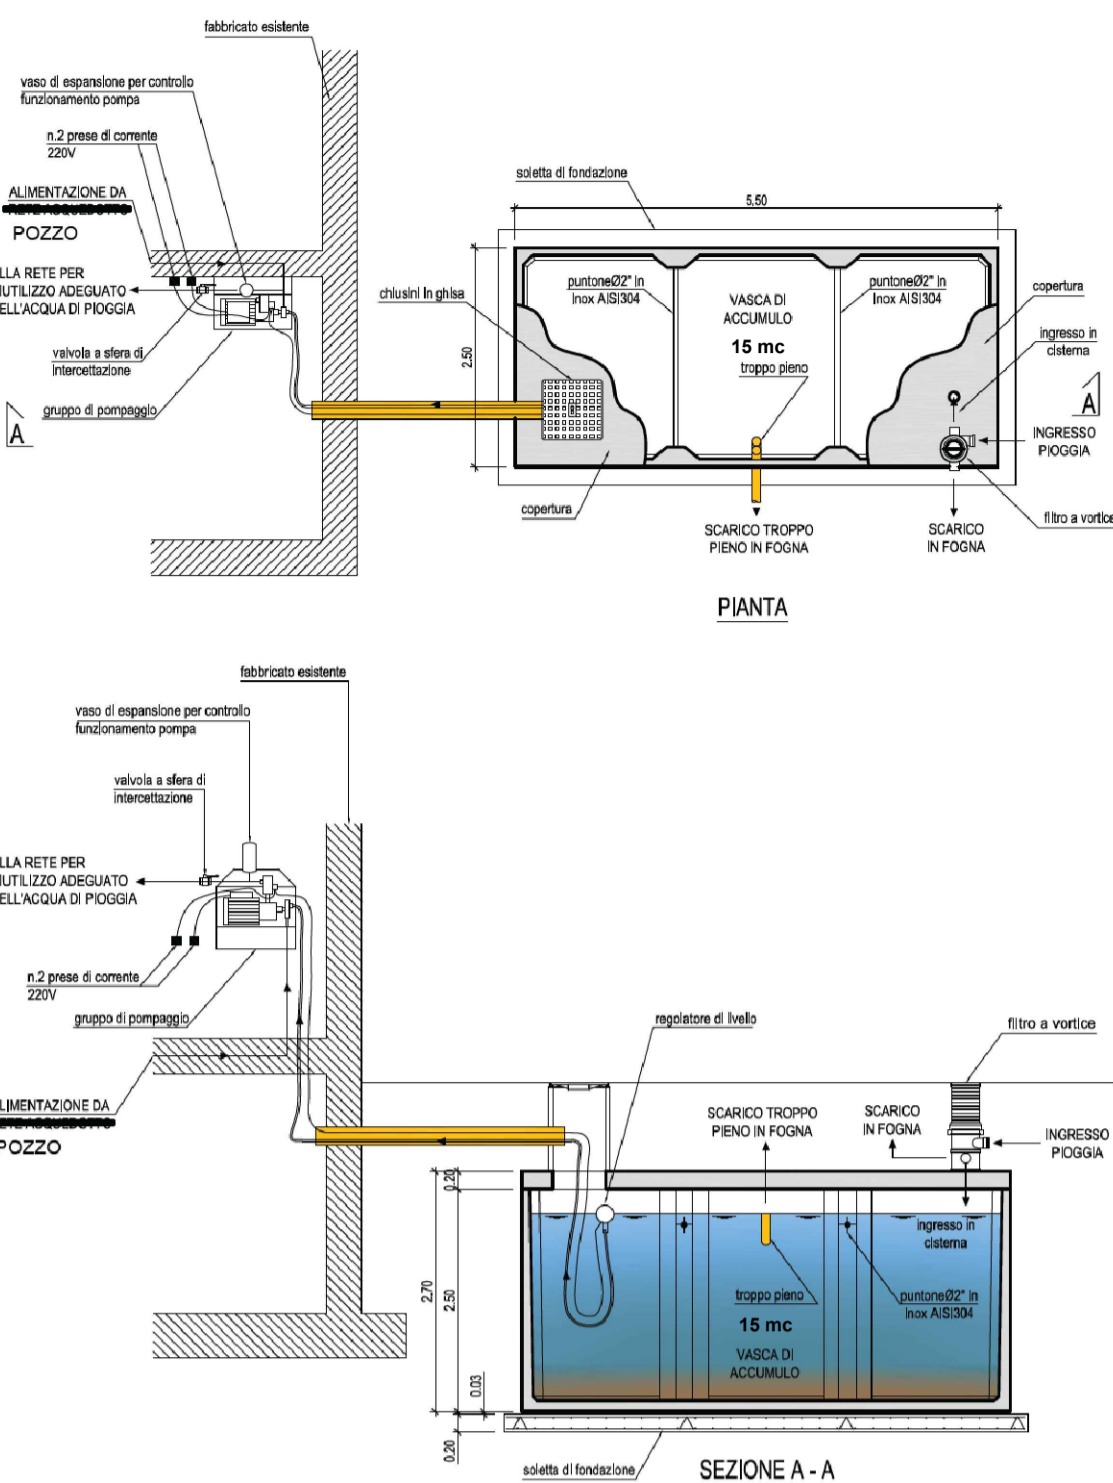

	<b>Logos Engineering S.r.l.</b> <small>Via Bottoni, 29/a - 46043 Castel Goffredo (MN) - Italia          TELEFONO: +39-0376763008 - FAX: +39-0376727221          logo@logosengineering.it - www.logosengineering.it</small>		Disegno N° 8734 Data 17.11.25
	Tavola N° IM7 Revisione		Scala 1:200 Pratica 839-24
	<b>E3 ELETTRONICA - NUOVA SEDE:          UFFICI, LABORATORI E DEPOSITO</b>		
<b>PLANIMETRIA          stato di progetto          PRED. IMPIANTO IRRIGAZIONE E RECUPERO ACQUE METEORICHE</b>			
Committente <b>E3 elettronica</b> Via Mazzini, 63 Castiglione delle Stiviere		Ubicazione Via Campagnola 46043 Castiglione delle Stiviere (MN) Foglio 13 - Mappale 38 (parte)	
Direttore Tecnico Ing. Giovanni Bordanzi	Gruppo di progettazione Ing. Giovanni Bordanzi Ing. Germano Bignotti	Massimo Mosconi Marco Abate	Valentina Ferrari Ing. Paolo Melegari
<small>Questo documento è proprietà delle ditte sopra citate. A termini delle leggi vigenti sulla proprietà, il presente disegno non potrà essere copiato, riprodotto o comunque comunicato a terzi persone o ditte né parzialmente utilizzato per l'esecuzione dello stesso o altri lavori senza il nostro permesso scritto.          This document is office's property and cannot be used by others for any purpose, without prior written permission.</small>			